


Č.M.	NÁZEV MÍSTNOSTI	PLOCHA, m <sup>2</sup>	POVRCH PODL.	POVRCH STĚN	POVRCH STŘOPU	POZNÁMKA
201	OBÝVACÍ POKOJ	18,10	PVC	ŠTUK, MALBA	ŠTUK, MALBA	-
202	KUCHYNĚ	9,60	PVC	ŠTUK, MALBA	ŠTUK, MALBA	V.O. 500
203	ZÁVĚŘÍ	3,80	PVC	ŠTUK, MALBA	ŠTUK, MALBA	-
204	SOC. ZAŘÍZENÍ	4,80	KERAM. DLAŽBA	ŠTUK, MALBA	ŠTUK, MALBA	V.O. 2000
205	NEOBSAZENO	-	-	-	-	-
206	MEZIPODESTA SCHODIŠTĚ	4,40	KERAM. DLAŽBA	ŠTUK, MALBA	ŠTUK, MALBA	-
207	SOC. ZAŘÍZENÍ	9,00	KERAM. DLAŽBA	ŠTUK, MALBA	ŠTUK, MALBA	V.O. 2000
208	OBYTNÁ KUCHYNĚ	18,00	PVC	ŠTUK, MALBA	ŠTUK, MALBA	V.O. 2000
209	ZÁVĚŘÍ	13,03	KERAM. DLAŽBA	ŠTUK, MALBA	ŠTUK, MALBA	-
210	CHODBA	22,83	KERAM. DLAŽBA	ŠTUK, MALBA	ŠTUK, MALBA	-
211	OBÝVACÍ POKOJ SE STOLOVÁNÍM	26,70	PVC	ŠTUK, MALBA	ŠTUK, MALBA	-
212	NEOBSAZENO	-	-	-	-	-
213	KAPLE	15,30	PARKETOVÁ POD.	ŠTUK, MALBA	ŠTUK, MALBA	-
214	POKOJ	12,70	PVC	ŠTUK, MALBA	ŠTUK, MALBA	-
215	NEOBSAZENO	-	-	-	-	-
216	SOC. ZAŘÍZENÍ	4,10	KERAM. DLAŽBA	ŠTUK, MALBA	ŠTUK, MALBA	V.O. 2000
217	PRACOVNÍ KUCHYNĚ	5,30	PVC	ŠTUK, MALBA	ŠTUK, MALBA	V.O. 500
218	SCHODIŠTĚ	4,80	TERACÓ	ŠTUK, MALBA	ŠTUK, MALBA	-
219	ZÁVĚŘÍ	3,00	PVC	ŠTUK, MALBA	ŠTUK, MALBA	-
220	OBÝVACÍ POKOJ SE STOLOVÁNÍM	27,60	PVC	ŠTUK, MALBA	ŠTUK, MALBA	-
122	OSOBNÍ VÝTAH	4,72	-	-	-	-
CELKEM		217,32	-	-	-	-

**LEGENDA :**

- SÁDROVLÁKNITÁ DESKA tl. 12,5 mm, KOTVENÁ NA KOVOVÉM ROŠTU Z ČW 100 - POZ. OD. EI 30, IZOLACE Z MINERÁLNÍCH VLÁKEN tl. 100 mm
- NOVĚ ZABUDOVANÉ VYBAVENÍ
- STÁVAJÍCÍ KONSTRUKCE
- ZAZDÍVKY Z PLŇÝCH CIHEL, P10 NA MVC TL. 10mm

**POZNÁMKY:**

- Těsnění prostupů stěnou a stropní konstrukcí rozvodů TZB mezi dvěma požárníma úseky. Provedeny dle ČSN 73 0802 základní díl 11.1.3. Změny 3 z 03/2020 změna díl 11.1.1, ČSN 73 0802Z2. Postupuje se dle toho, co bylo povoleno. Dále pak ČSN 73 0810 díl 6.2 a dále ČSN 73 0875 díl 4.2.
- Při realizaci stavby je zhotovitel povinen zajistit plnění Obecně-technických požadavků a pokynů pro výstavbu stanovených v technické zprávě.

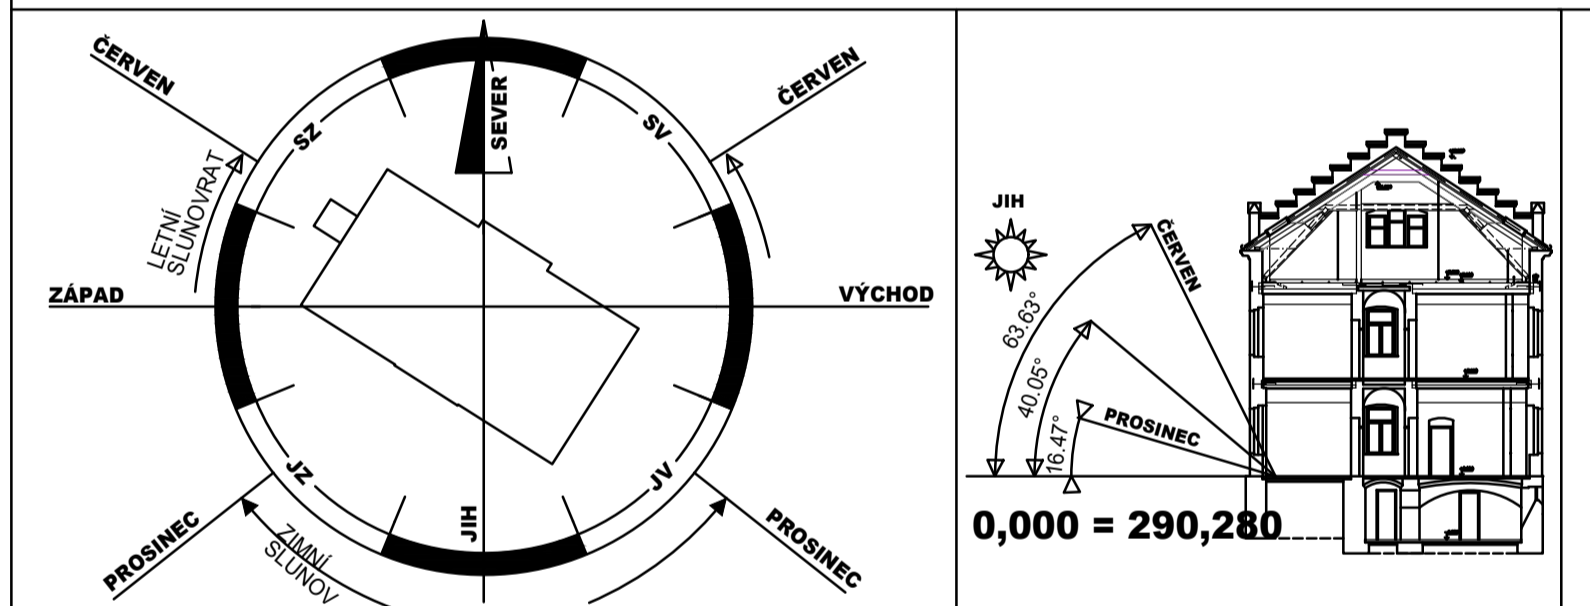

NÁZEV STAVBY: **CHARITA ČESKÁ KAMENICE, REKONSTRUKCE OBJEKTU TYRŠOVA 350** Kód stavby:

Místo stavby: Tyršova 350, 407 21 Česká Kamenice Účel stavby: Objekt občanské vybavenosti

INVESTOR: Oblastní charita Česká Kamenice  
 Spojení: keckova.s@charita-ceska-kamenice.cz  
 Adresa: Tyršova 350  
 Zástupce: Bc. Štěpánka Kecková

GENERÁLNÍ PROJEKTANT: **IDP** spol. s r.o.  
 Spojení: Tel. 475 201 029, mob. 605 270 859  
 Adresa: Fabiána Pulíře 117 / 4, Ústí nad Labem, 400 01  
 Vedoucí projektant – HIP: V. Kašper - 605 270 859, kasper@idp-stavby.cz č.a. 0400842  
 Návrh stavby:

PROJEKČNÍ STUPEŇ: DSP  
 Datum: 05/2023 Verze číslo: 01 Zakázkové č.: Z.č. 06-23 Způsob zpracování: 2 D

STAVEBNÍ OBJEKT, TECHNOLOGICKÉ ZAŘÍZENÍ  
 ČÍSLO: D..1.1-ASŘ  
 NÁZEV: SO.01 Objekt Charity  
 Odpovědný projektant: Vladislav Kašper  
 Vypracoval: Martina Váchová  
 Spojení: 605 270 859

RAZÍTKO PODPIS  
 ODPOVĚDNÉ OSOBY:

NÁZEV PŘÍLOHY: **PŮDORYS 2. NP - NOVÝ STAV**  
 MĚŘÍTKO: 1 : 50  
 Č. PŘÍLOHY: **011**  
 ČÍSLO PARÉ