


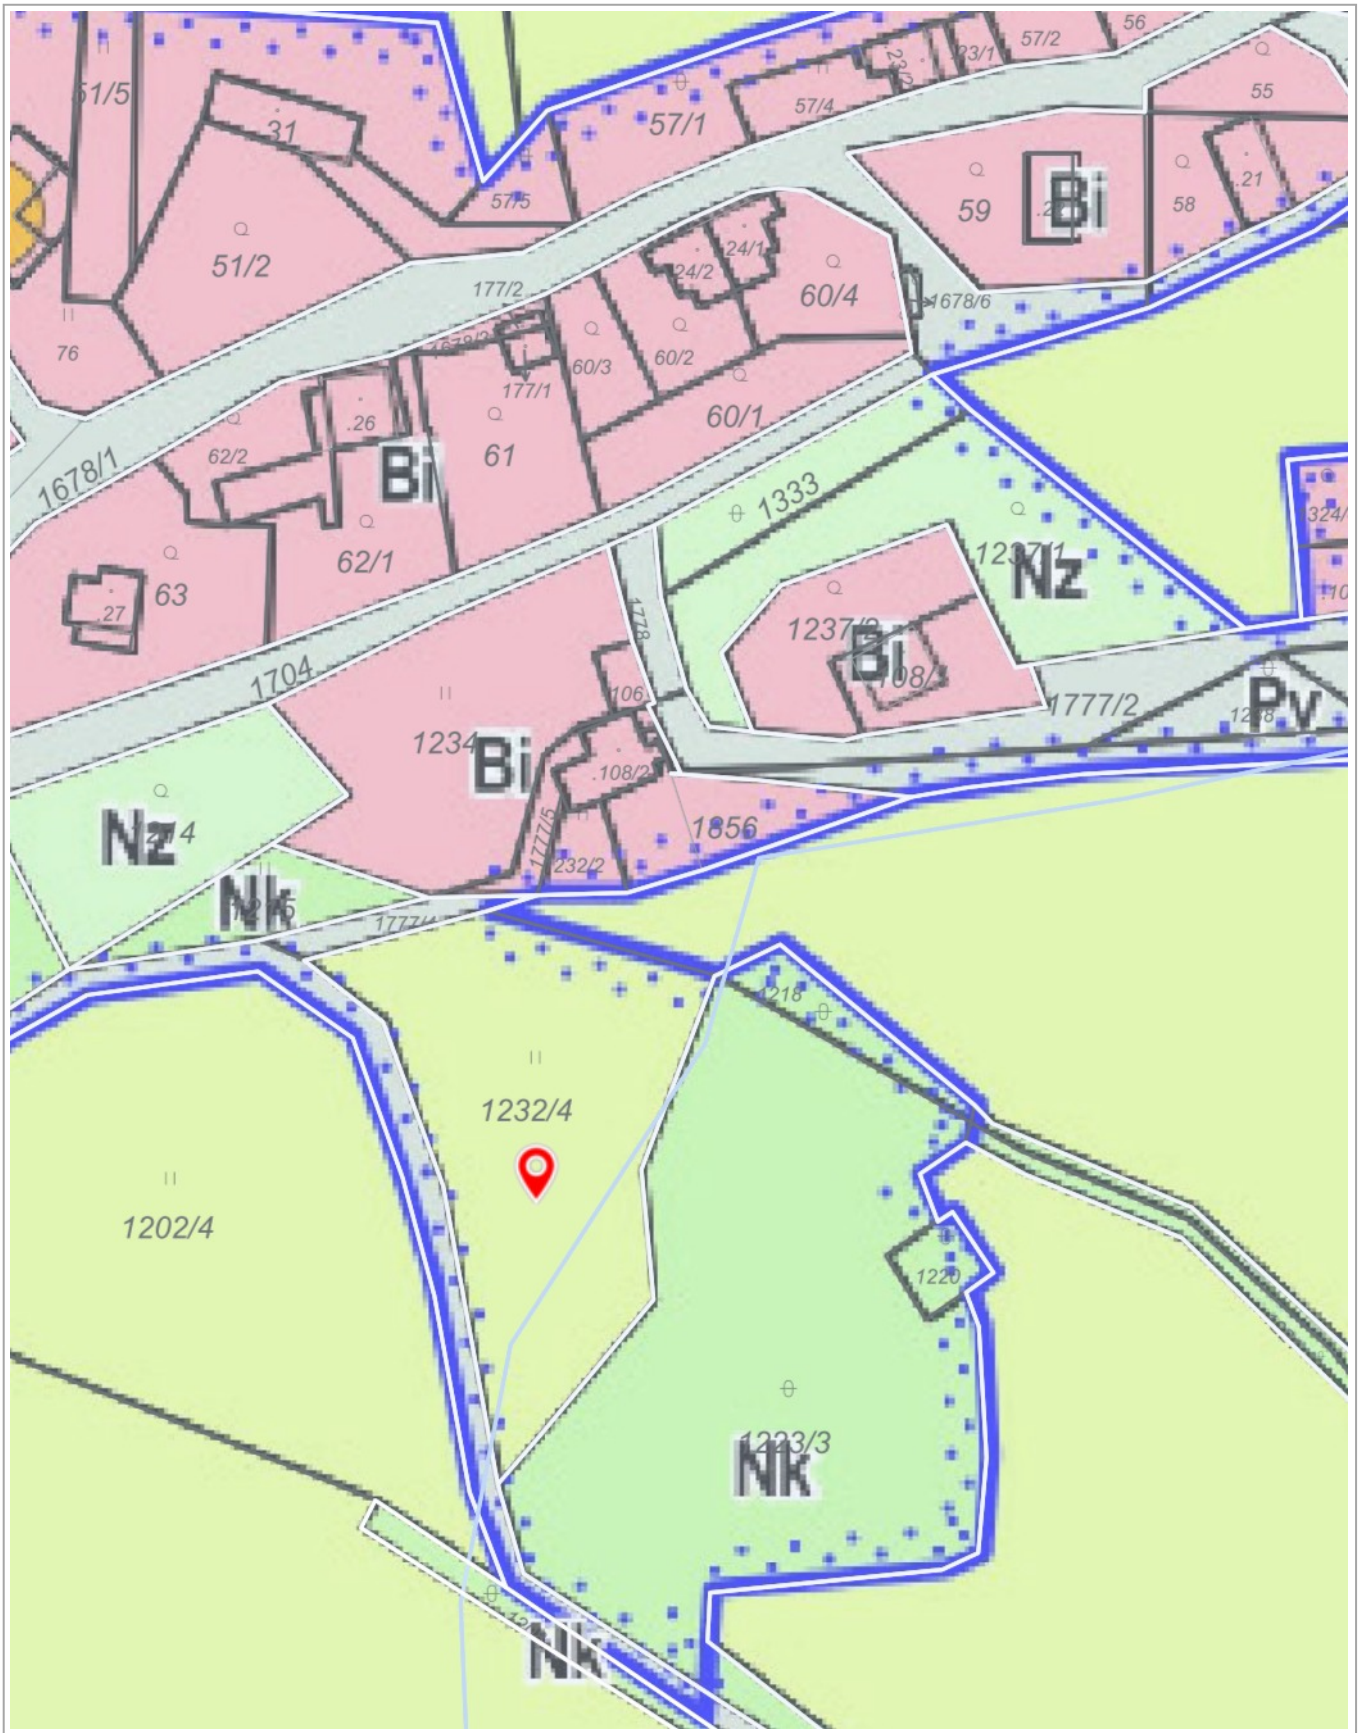

výřez z ÚPN - plocha stabilizovaná - zemědělská TTP



20 m

RÚIAN: © ČÚZK, Katastr: © ČÚZK, © HaskoningDHV

Vytištěno v mapovém řešení Spinbox společnosti © T-MAPY