

VÝKAZ DOSAVADNÍHO A NOVÉHO STAVU ÚDAJŮ KATASTRU NEMOVITOSTÍ

| Dosavadní stav | | | | Nový stav | | | | | | | | | | | | | | |
|-------------------------------|----------------|----------------|--------------------------------|-------------------------------|----------------|----------------|--------------------------------|------------------------------|---------------------|--|-------------------------|-------------|--|---------------|-------|-----|----|------|
| Označení pozemku parc. číslem | Výměra parcely | | Druh pozemku Způsob využití | Označení pozemku parc. číslem | Výměra parcely | | Druh pozemku Způsob využití | Typ stavby Způsob využití | Způsob určení výměr | Porovnání se stavem evidence právních vztahů | | | | | | | | |
| | ha | m ² | | | ha | m ² | | | | Díl přechází z pozemku označeného v katastru nemovitostí | Číslo listu vlastnictví | Výměra dílu | | Označení dílu | | | | |
| 2314/3 | *2) | 24 | 18 | travní p. | 2314/3 | | 18 | 13 | travní p. | | 2 | 2314/3 | | | 10001 | | 18 | 13 |
| 2314/5 | | | 75 | travní p. | 2314/5 | *1) | 6 | 80 | travní p. | | 2 | 2314/3 | | 10001 | | 6 | 04 | a |
| | | | | | | | | | | | | 2314/5 | | 1844 | | 75 | | celá |
| | | 24 | 93 | | | | 24 | 93 | | | | | | | | *1) | 6 | 79 |

*1) Rozdíl +1 m2 vzniklý zaokrouhlením výměr (bod 14.7b přílohy katastrální vyhlášky) u dílů nové parcely č. 2314/5

*2) Rozdíl -1 m2 vzniklý zaokrouhlením výměr (bod 14.6 přílohy katastrální vyhlášky) u dosavadní parcely č.2314/3

Výkaz údajů o bonitovaných půdně ekologických jednotkách (BPEJ) k parcelám nového stavu

| Parcelní číslo podle katastru nemovitostí | | Kód BPEJ | Výměra | | BPEJ na dílu parcely | Parcelní číslo podle katastru nemovitostí | | Kód BPEJ | Výměra | | BPEJ na dílu parcely |
|--|----|----------|----------------|----|----------------------|---|-----------------------|----------|--------|----------------|----------------------|
| zjednodušené evidence | ha | | m ² | ha | | m ² | zjednodušené evidence | | ha | m ² | |
| 2314/3 | | 74189 | | 6 | | 2314/5 | 76811 | 6 | 04 | a | |
| | | 76811 | 18 | 07 | | | | | 75 | 2314/5 | |
| | | | | | | | | | 6 | 79 | |
| Součet výměr BPEJ neodpovídá výměře parcely 2314/5 | | | | | | | | | | | |

GEOMETRICKÝ PLÁN pro změnu hranic pozemků

Geometrický plán ověřil úředně oprávněný zeměměřický inženýr:

Stejnopis ověřil úředně oprávněný zeměměřický inženýr:

Jméno, příjmení: Ing. Markéta Čerňanská

Jméno, příjmení: Ing. Markéta Čerňanská

Číslo položky seznamu úředně oprávněných zeměměřických inženýrů: 2862/2018

Číslo položky seznamu úředně oprávněných zeměměřických inženýrů: 2862/2018

Dne: 29.1.2024 Číslo: 66/2024

Dne: 6.2.2024 Číslo: 83/2024

Náležitosti a přesnosti odpovídá právním předpisům.

Tento stejnopis odpovídá geometrickému plánu v elektronické podobě uloženému v dokumentaci katastrálního úřadu.

Vyhotovitel: Pavel Háza
Na Pěšíně 280
Děčín IX-Bynov
405 05 Děčín

Katastrální úřad souhlasí s očíslováním parcel.

Číslo plánu: 1471-203/2023

Okres: Děčín


Obec: Česká Kamenice

Kat. území: Česká Kamenice

Mapový list: Děčín 2-2/22

Dosavadním vlastníkům pozemků byla poskytnuta možnost seznámit se v terénu s průběhem navrhovaných nových hranic, které byly označeny předepsaným způsobem.
viz seznam souřadnic

Kateřina Uhrecká
Katastrální úřad pro Ústecký kraj
KP Děčín
PGP - 64/2024-502
2024.02.05 16:45:41 +01'00'

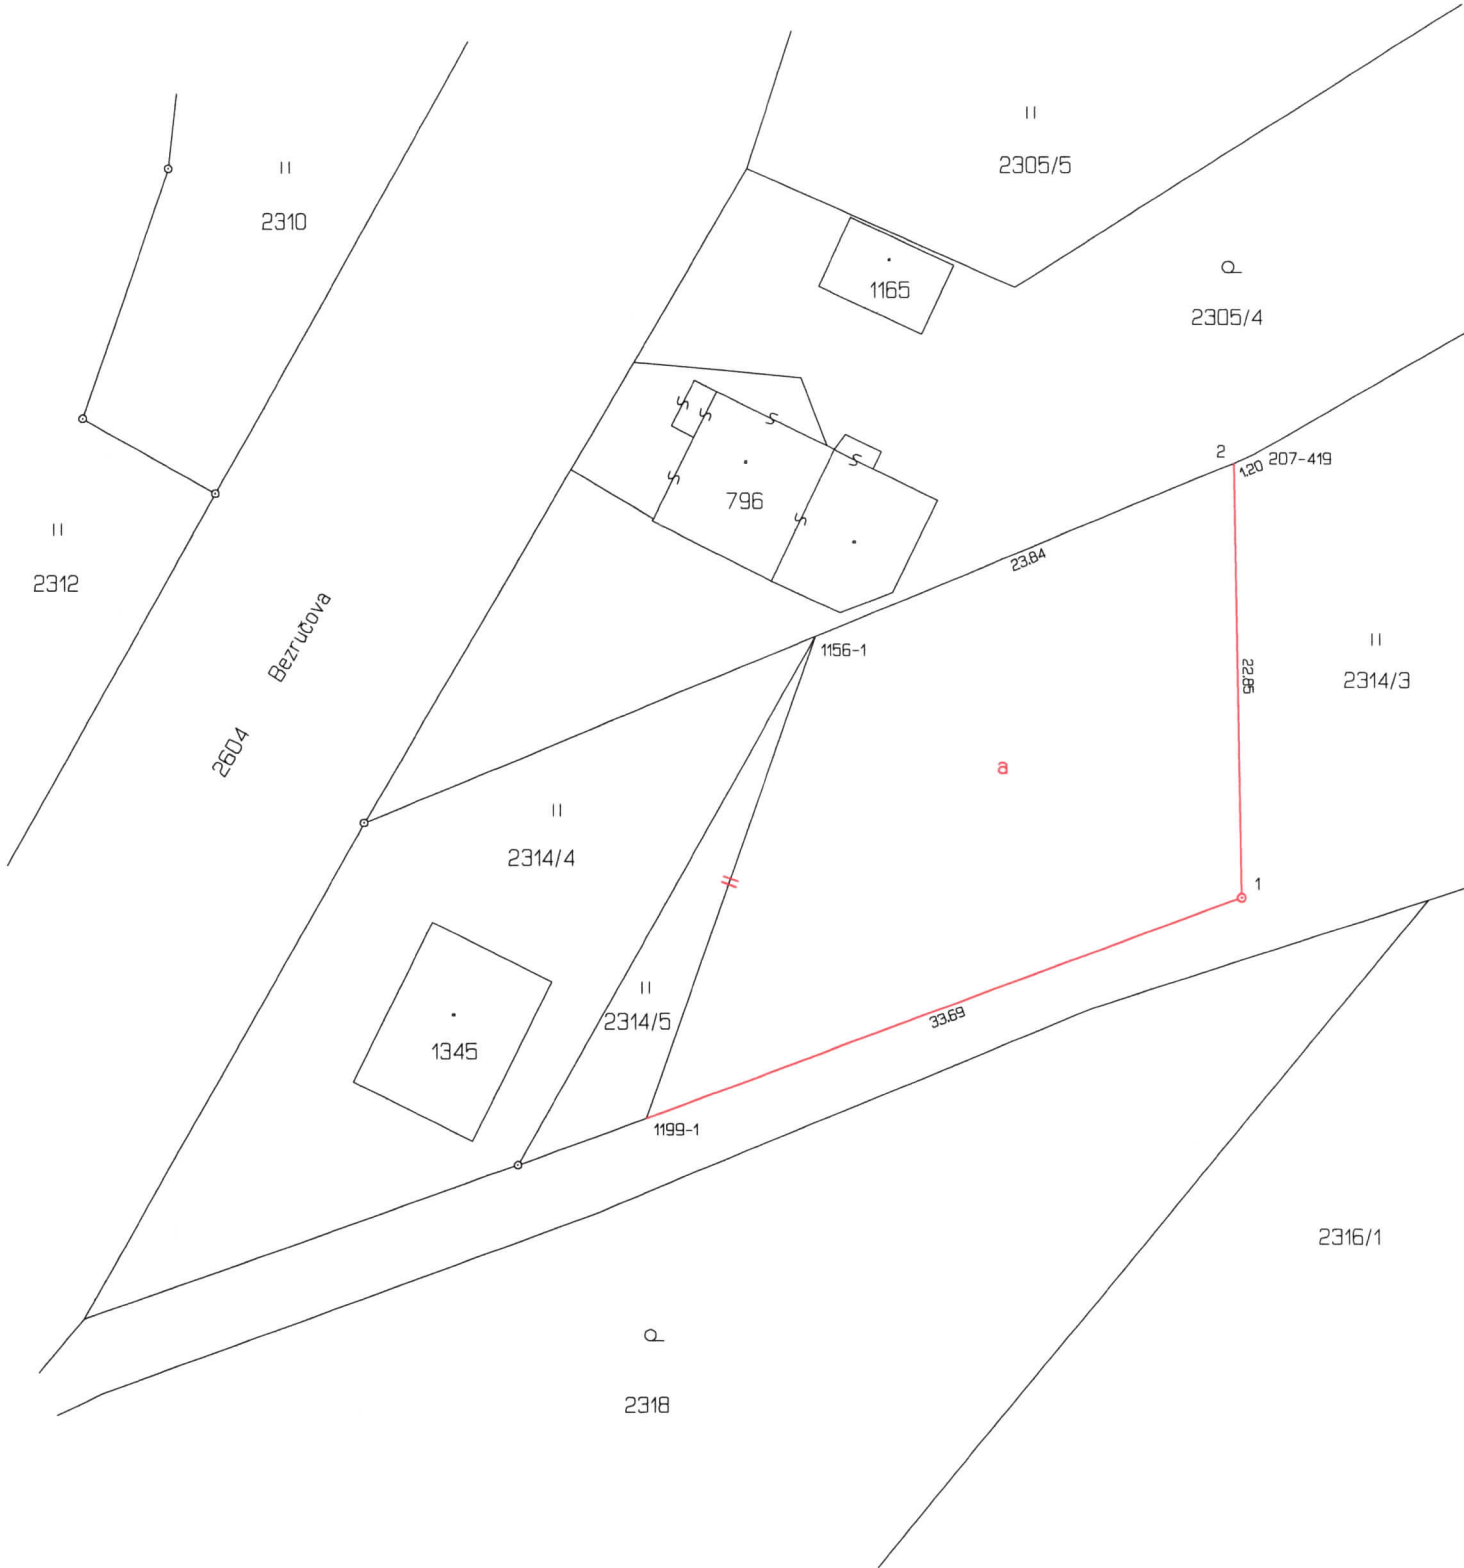

Seznam souřadnic (S-JTSK)
Číslo bodu Souřadnice pro zápis do KN

| | Y | X | Kód kv. | Poznámka |
|---------|-----------|-----------|---------|------------------------|
| 207-419 | 730341.40 | 964079.44 | 4 | barva na plotě |
| 1156-1 | 730364.63 | 964089.02 | 4 | bet.sl.plotu |
| 1199-1 | 730373.61 | 964114.48 | 3 | žel.sloupek plotu |
| 1 | 730342.07 | 964102.79 | 3 | plastový hraniční znak |
| 2 | 730342.49 | 964079.89 | 4 | žel.sloupek plotu |