




CELKOVÁ VÝMĚRA POZEMKŮ ČINÍ 10475 m²

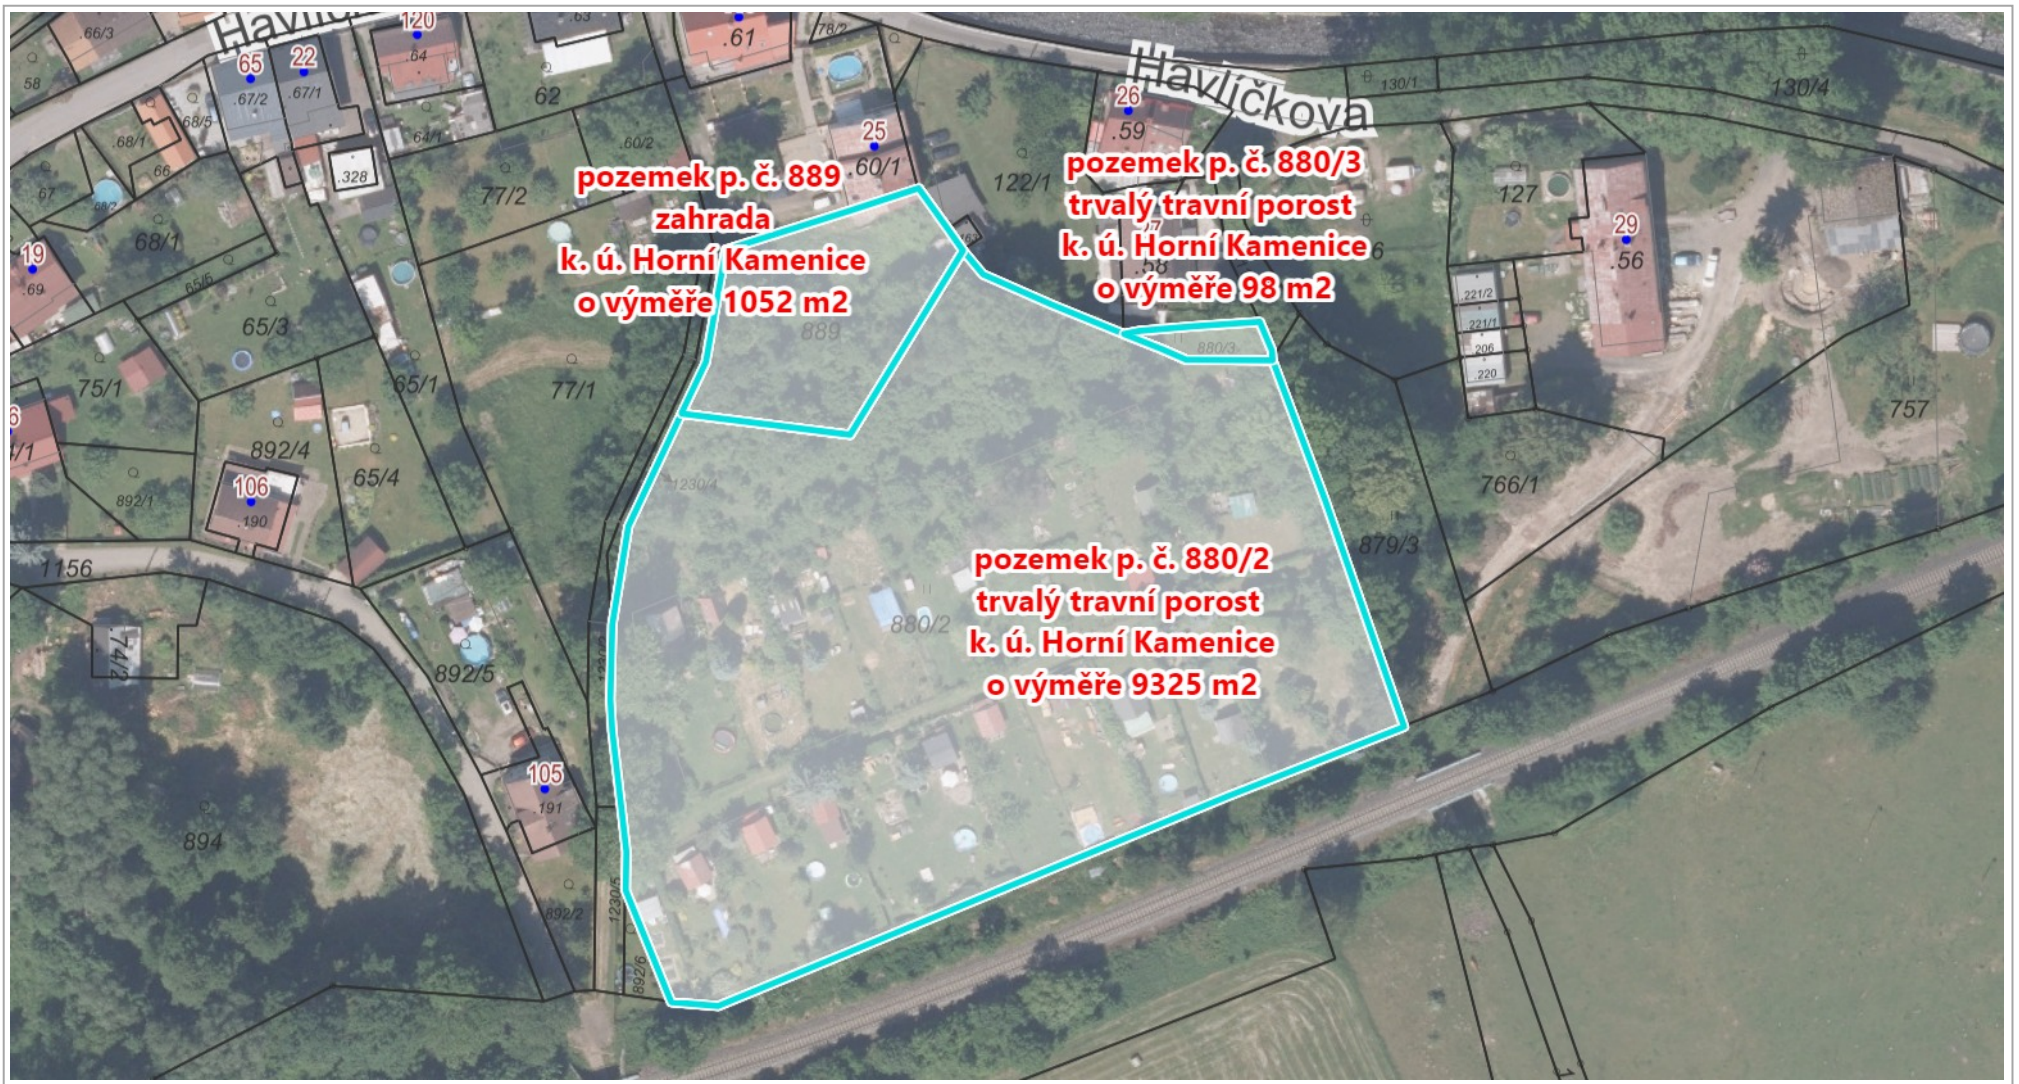

0 25 m 50 m

Ortofoto: © ČÚZK, RÚIAN: © ČÚZK, Katastr: © ČÚZK

Vytlačeno v mapovém řešení Spinbox společnosti © T-MAPY