

VÝKAZ DOSAVADNÍHO A NOVÉHO STAVU ÚDAJŮ KATASTRU NEMOVITOSTÍ

Dosavadní stav				Nový stav											
Označení pozemku parc. číslem	Výměra parcely		Druh pozemku Způsob využití	Označení pozemku parc. číslem	Výměra parcely		Druh pozemku Způsob využití	Typ stavby Způsob využití	Zpús. určení výměr	Porovnání se stavem evidence právních vztahů					Označení dílu
	ha	m ²			ha	m ²				Díl přechází z pozemku označeného v katastru nemovitostí	dřívější poz. evidenci	Číslo listu vlastnictví	Výměra dílu		
		ha	m ²			ha	m ²					ha	m ²		
1294/3	6	48	zahrada	1294/3	5	69	zahrada		2						
2596	11	80	ostat. pl. ostat.kom.	2596	12	59	ostat. pl. ostat.kom.		2	1294/3		880		79	a
										2596		10001	11	80	celá
													12	59	
	18	28			18	28									

Výkaz údajů o bonitovaných půdně ekologických jednotkách (BPEJ) k parcelám nového stavu

Parcelní číslo podle		Kód BPEJ	Výměra		BPEJ na dílu parcely	Parcelní číslo podle		Kód BPEJ	Výměra		BPEJ na dílu parcely
katastru nemovitostí	zjednodušené evidence		ha	m ²		katastru nemovitostí	zjednodušené evidence		ha	m ²	
1294/3		74410	5	69							

GEOMETRICKÝ PLÁN pro změnu hranic pozemků

změnu hranic pozemků

Geometrický plán ověřil úředně oprávněný zeměměřický inženýr:

Jméno, příjmení: Ing. Markéta Čerňanská

Číslo položky seznamu úředně oprávněných zeměměřických inženýrů: 2862/2018

Dne: 27.5.2024 Číslo: 276/2024

Náležitosti a přesnosti odpovídá právním předpisům.

Stejnopis ověřil úředně oprávněný zeměměřický inženýr:

Jméno, příjmení: Ing. Markéta Čerňanská

Číslo položky seznamu úředně oprávněných zeměměřických inženýrů: 2862/2018

Dne: 10.6.2024 Číslo: 312/2024

Tento stejnopis odpovídá geometrickému plánu v elektronické podobě uloženému v dokumentaci katastrálního úřadu.

Vyhotovitel: Pavel Háza
Na Pěšině 280
Děčín IX-Bynov
405 05 Děčín

Číslo plánu: 1522-46/2024

Okres: Děčín

Obec: Česká Kamenice


Kat. území: Česká Kamenice

Mapový list: Děčín 2-2/11

Dosavadním vlastníkům pozemků byla poskytnuta možnost seznámit se v terénu s průběhem navrhovaných nových hranic, které byly označeny předepsaným způsobem:
viz seznam souřadnic

Katastrální úřad souhlasí s očíslováním parcel.

Kateřina Uhrecká
Katastrální úřad pro Ústecký kraj
KP Děčín
PGP - 471/2024-502
2024.06.10 09:36:24 +02'00'

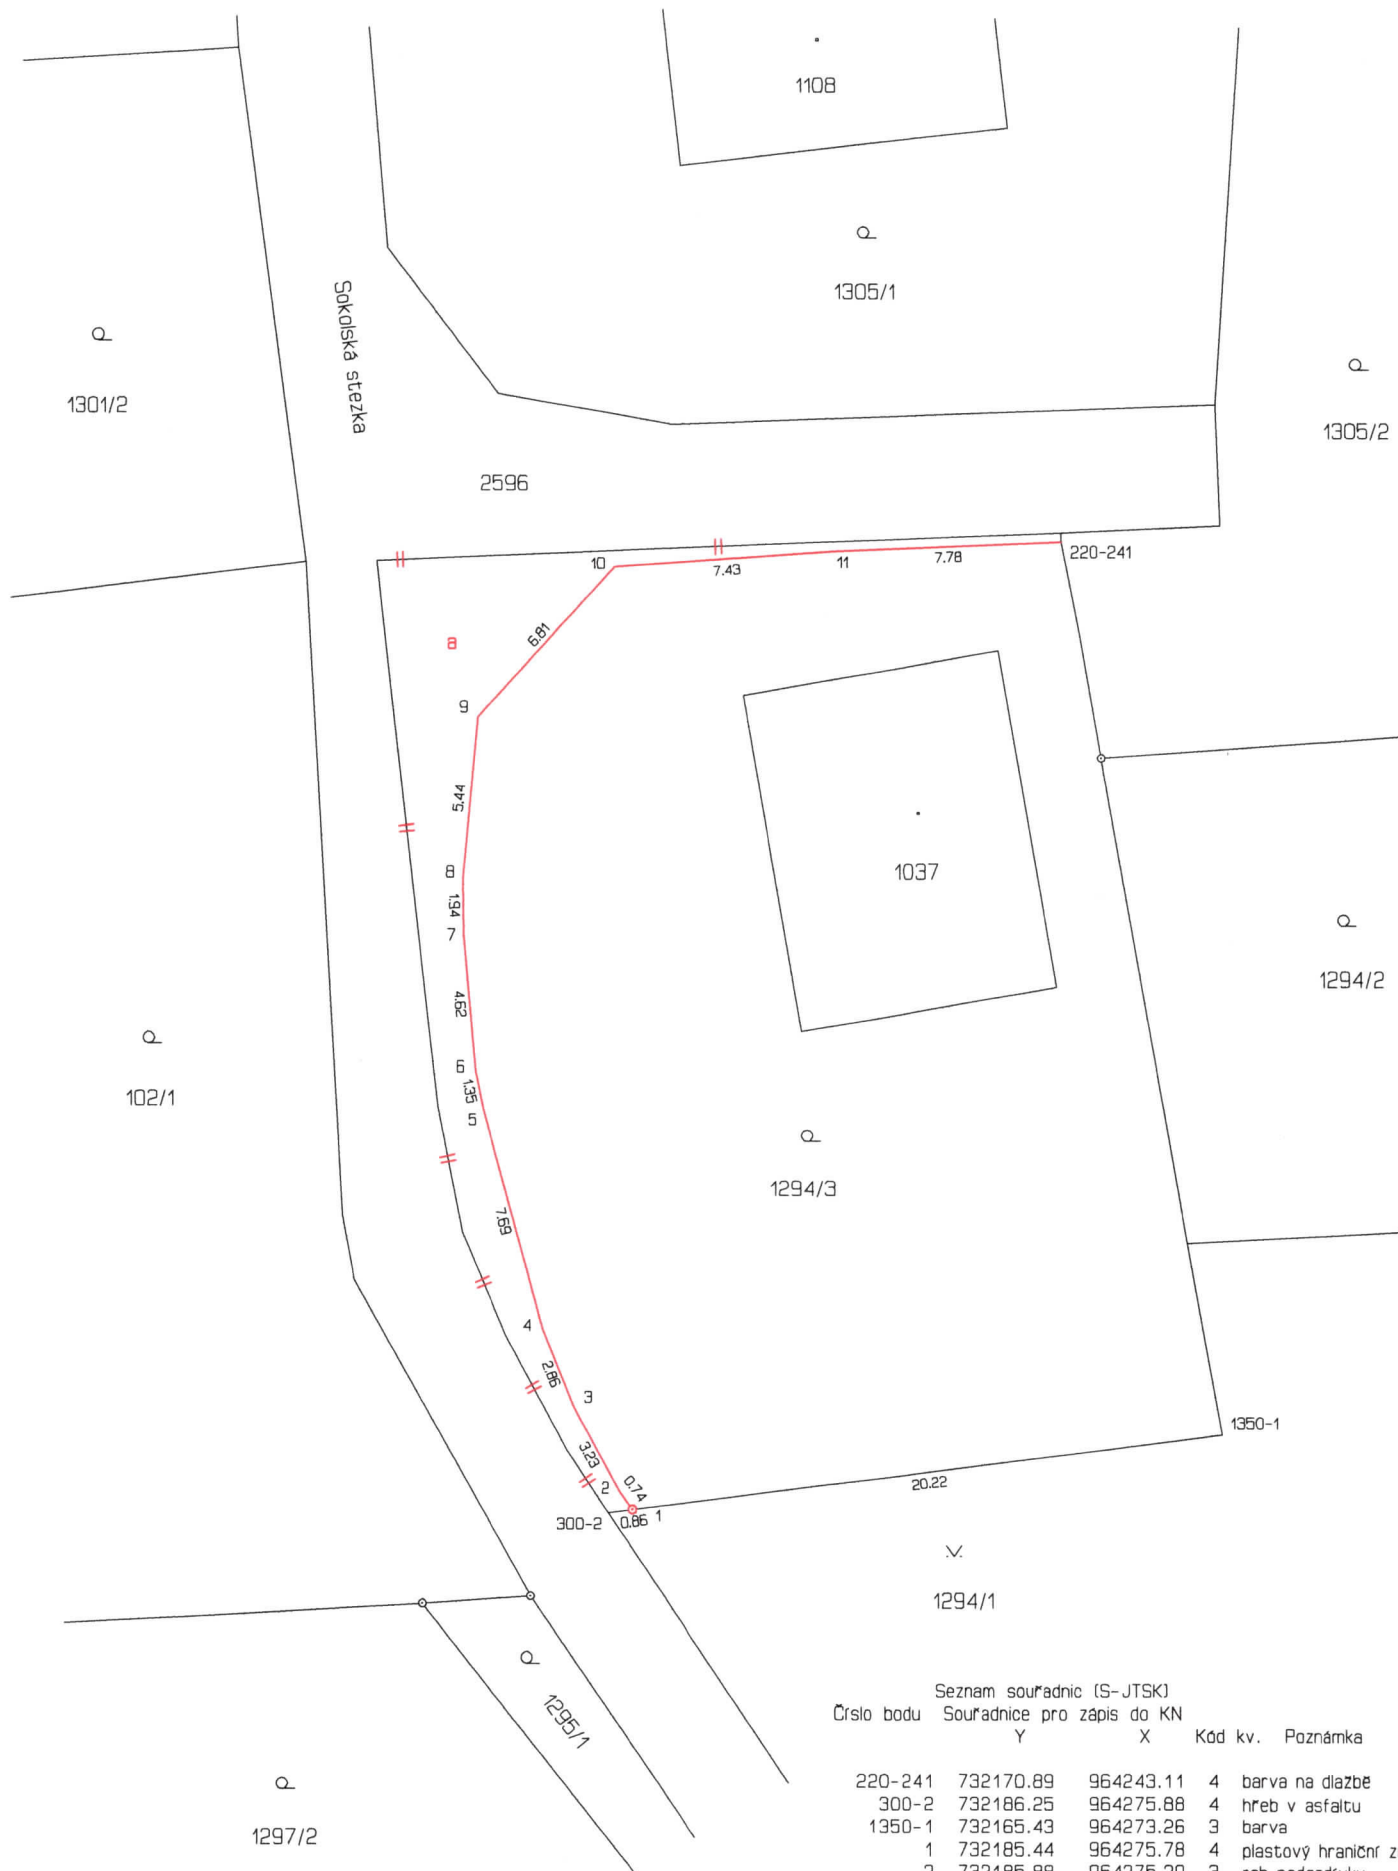

Seznam souřadnic (S-JTSK)
Číslo bodu Souřadnice pro zápis do KN

	Y	X	Kód kv.	Poznámka
220-241	732170.89	964243.11	4	barva na dlažbě
300-2	732186.25	964275.88	4	hřeb v asfaltu
1350-1	732165.43	964273.26	3	barva
1	732185.44	964275.78	4	plastový hraniční z
2	732185.88	964275.20	3	roh podezdívky
3	732187.43	964272.34	3	roh podezdívky
4	732188.49	964269.66	3	roh podezdívky
5	732190.50	964262.25	3	roh podezdívky
6	732190.74	964260.94	3	roh podezdívky
7	732191.14	964256.37	3	roh podezdívky
8	732191.18	964254.45	3	roh podezdívky
9	732190.67	964249.00	3	roh podezdívky
10	732186.03	964243.95	3	roh podezdívky
11	732178.64	964243.44	3	roh podezdívky