

VÝKAZ DOSAVADNÍHO A NOVÉHO STAVU ÚDAJŮ KATASTRU NEMOVITOSTÍ

Dosavadní stav					Nový stav													
Označení pozemku parc. číslem	Výměra parcely		Druh pozemku Způsob využití	Označení pozemku parc. číslem	Výměra parcely		Druh pozemku Způsob využití	Typ stavby Způsob využití	Zpús. určení výměr	Porovnání se stavem evidence právních vztahů								
	ha	m ²			ha	m ²				Díl přechází z pozemku označeného v katastru nemovitostí	dřívější poz. evidenci	Číslo listu vlastnictví	Výměra dílu		Označení dílu			
		ha	m ²			ha	m ²			ha	m ²							
195/2		7	54	zahrada	195/2		8	97	zahrada		2	195/2		549		6	64	b
												197/1		10001		2	33	e
																8	97	
197/1	*1)	4	98	zahrada	197/1		3	95	zahrada		2	195/2		549			90	a
												197/1		10001		2	64	d
												1263		549			41	c
																3	95	
1263		1	47	zahrada	1263		1	06	zahrada		2							
		13	99				13	98										

*1) Rozdíl -1 m2 (bod 14.6 přílohy katastrální vyhlášky) u dosavadní parcely č.197/1

Výkaz údajů o bonitovaných půdně ekologických jednotkách (BPEJ) k parcelám nového stavu

Parcelní číslo podle katastru nemovitostí		Kód BPEJ	Výměra		BPEJ na dílu parcely	Parcelní číslo podle zjednodušené evidence		Kód BPEJ	Výměra		BPEJ na dílu parcely
ha	m ²		ha	m ²		ha	m ²				
195/2		76811		6	64	b	197/1			90	a
				2	33	e			2	64	d
										41	c
									3	95	
							1263			1	06

GEOMETRICKÝ PLÁN pro změnu hranic pozemků

změnu hranic pozemků

Geometrický plán ověřil autorizovaný zeměměřický inženýr:

Jméno, příjmení: **Ing. Markéta Čerňanská**

Číslo položky rejstříku autorizovaných zeměměřických inženýrů: **2862**

Dne: **24.2.2025** Číslo: **90/20256**

Náležitosti a přesnosti odpovídá právním předpisům.

Stejnopis ověřil autorizovaný zeměměřický inženýr:

Jméno, příjmení: **Ing. Markéta Čerňanská**

Číslo položky rejstříku autorizovaných zeměměřických inženýrů: **2862**

Dne: **4.3.2025** Číslo: **107/2025**

Tento stejnopis odpovídá geometrickému plánu v elektronické podobě uloženému v dokumentaci katastrálního úřadu.

Vyhotovitel: **Pavel Háza
Na Pěšině 280
Děčín IX-Bynov
405 05 Děčín**

Číslo plánu: **533-17/2025**

Okres: **Děčín**

Obec: **Česká Kamenice**


Kat. území: **Horní Kamenice**

Mapový list: **Děčín 2-2/21, Děčín 2-2/23**

Dosavadním vlastníkům pozemků byla poskytnuta možnost seznámit se v terénu s průběhem navrhovaných nových hranic, které byly označeny předepsaným způsobem:
viz seznam souřadnic

Katastrální úřad souhlasí s očíslováním parcel.

**Kateřina Uhrecká
Katastrální úřad pro Ústecký kraj
KP Děčín
PGP - 163/2025-502
2025.03.03 15:26:13 +01'00'**

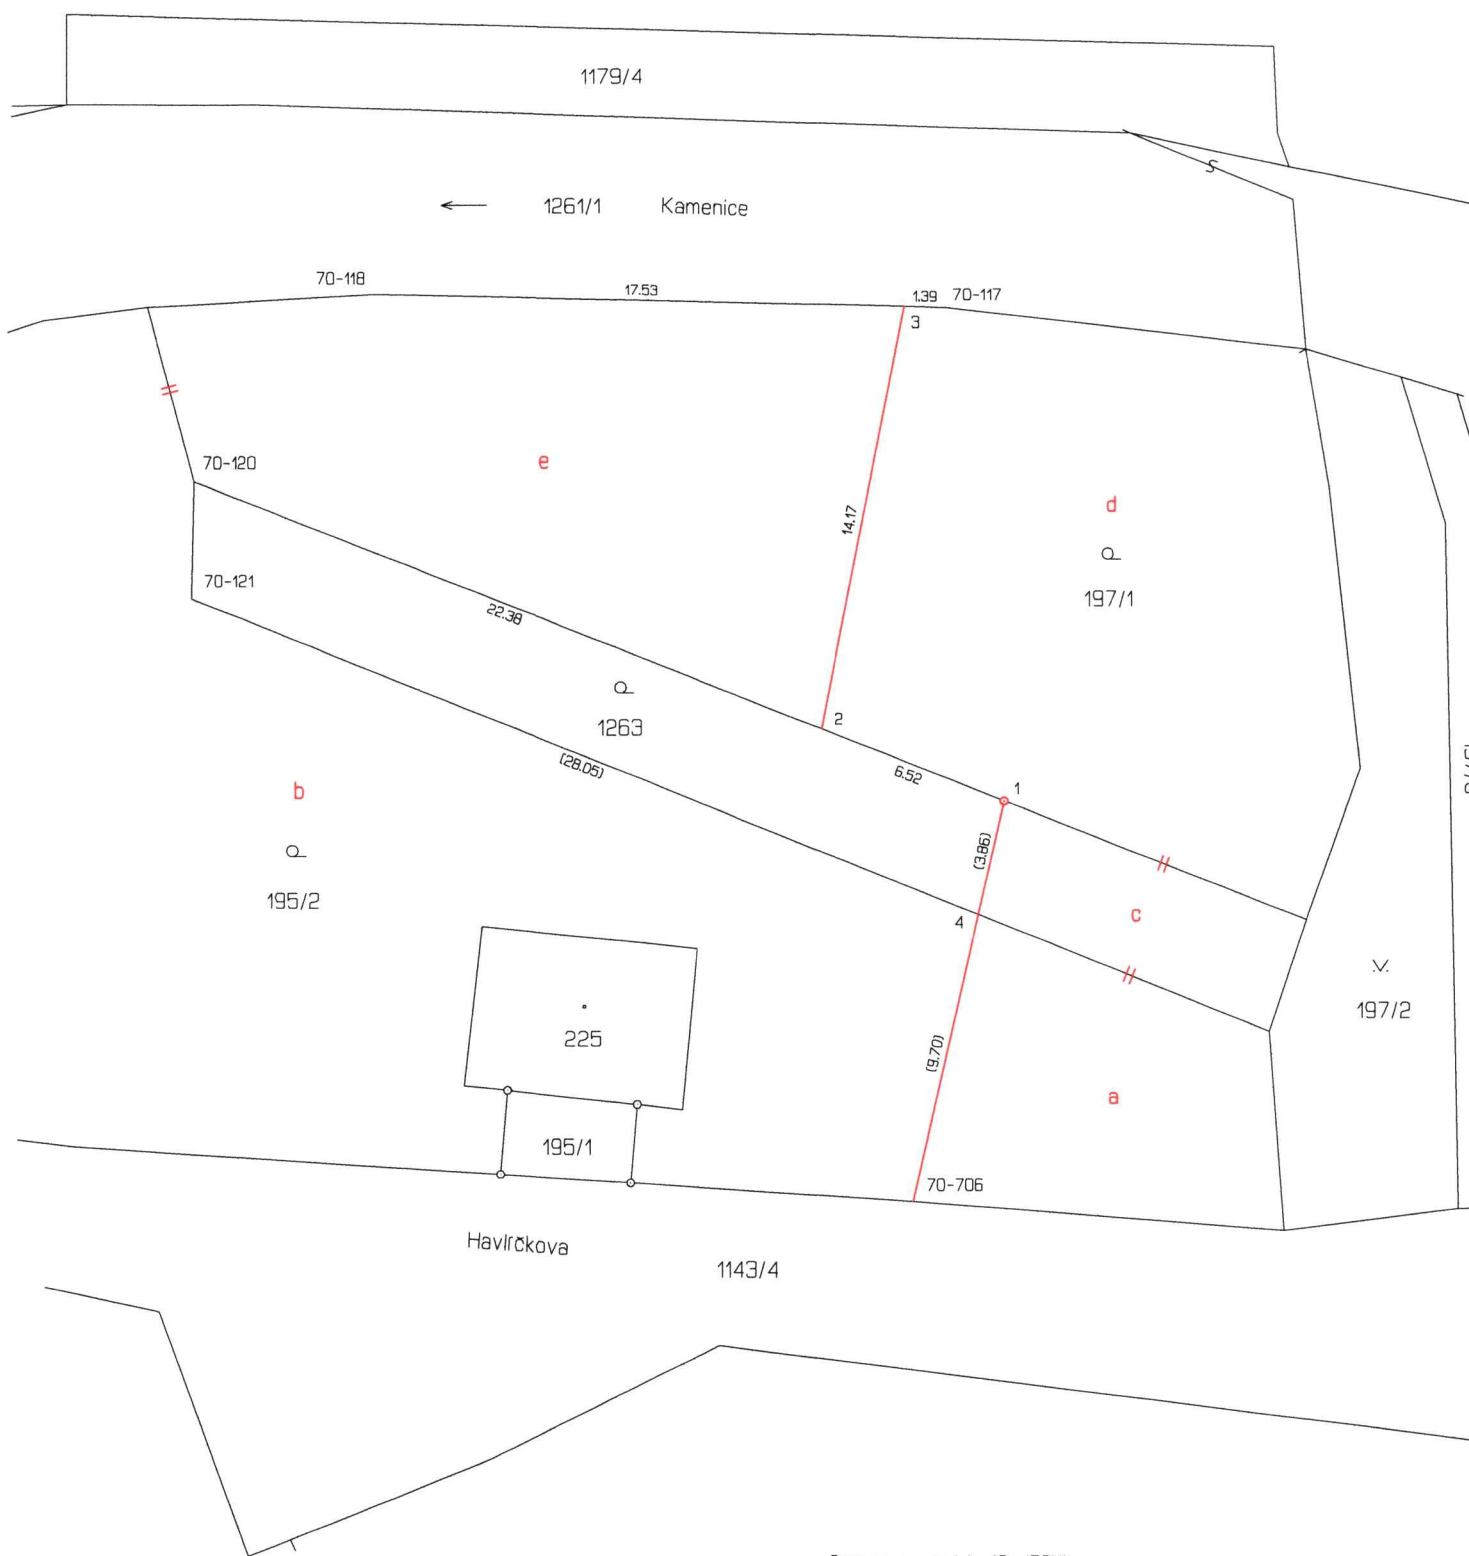

Seznam souřadnic (S-JTSK)
Číslo bodu Souřadnice pro zápis do KN

	Y	X	Kód kv.	Poznámka
70-117	730932.18	964487.80	4	lom na nábrežní zdi
70-118	730951.13	964487.39	4	lom na nábrežní zdi
70-120	730957.08	964493.56	4	barva
70-121	730957.15	964497.44	4	
70-706	730933.25	964517.30	4	barva na podezdřívce
1	730930.24	964504.08	4	plastový hraniční znak
2	730936.29	964501.71	4	železný sloupek plotu
3	730933.54	964487.77	4	barva na nábrežní zdi
4	730931.10	964507.84	4	