


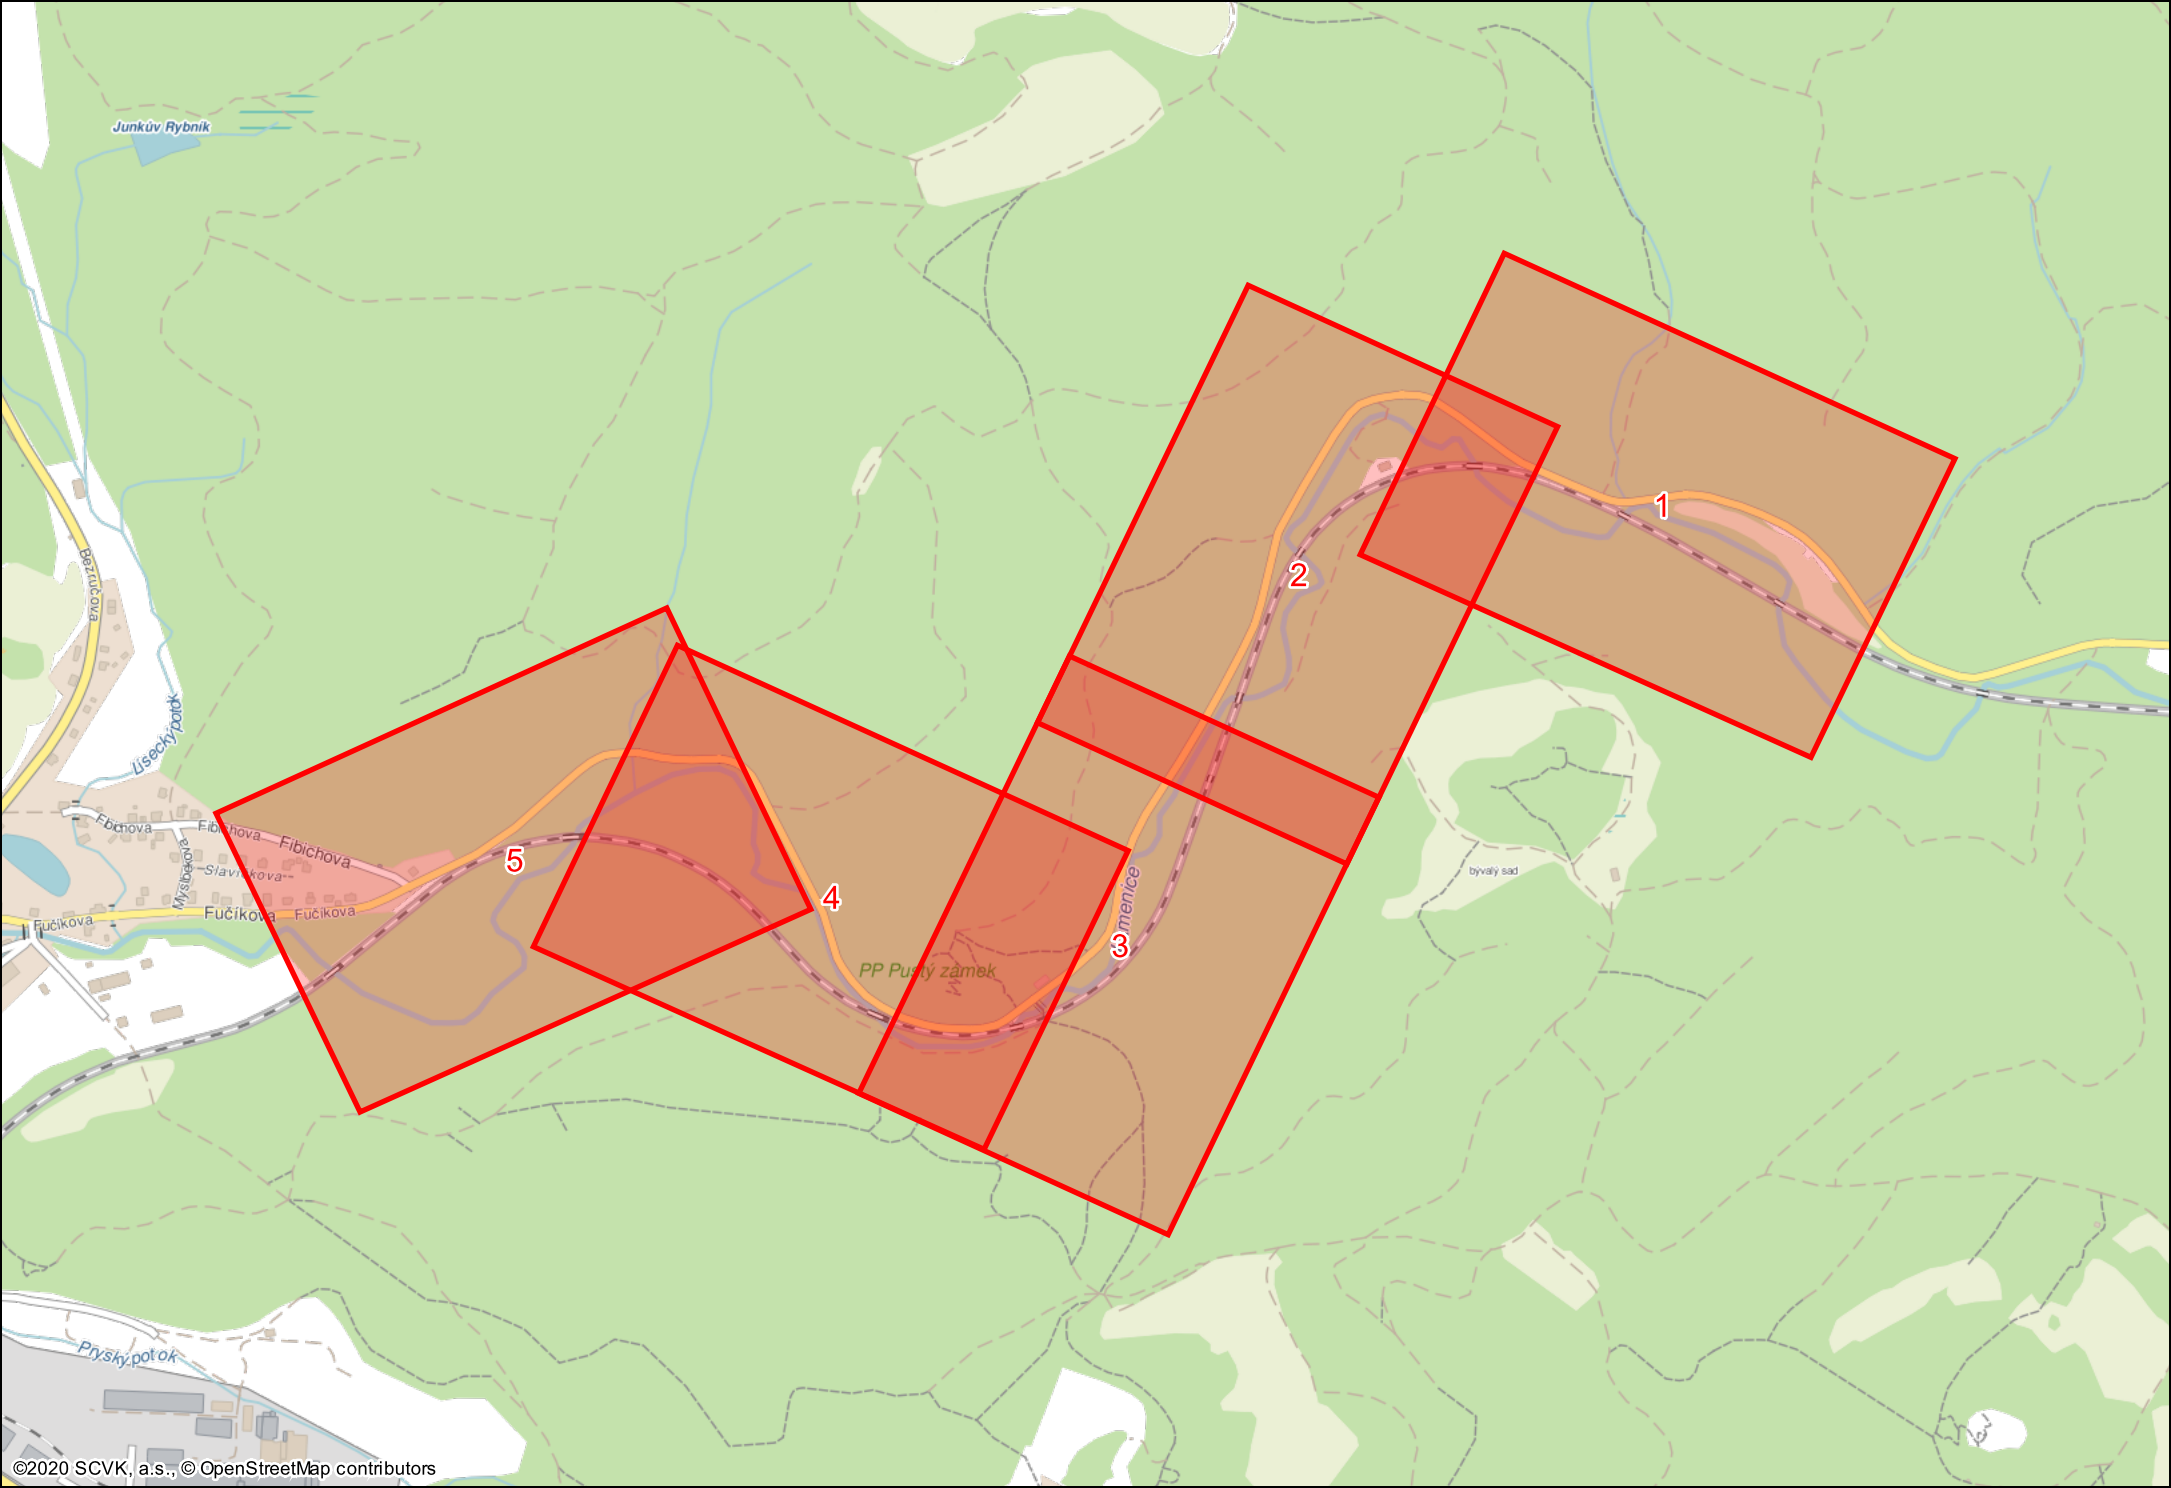

Junkův Rybník

Beráncova

Lisečský potok

Fibichova

Fibichova

Slavíková

Fučíkova


Fučíkova

Fučíkova

PP Purký zámek


bývalý sad

Přesky potok

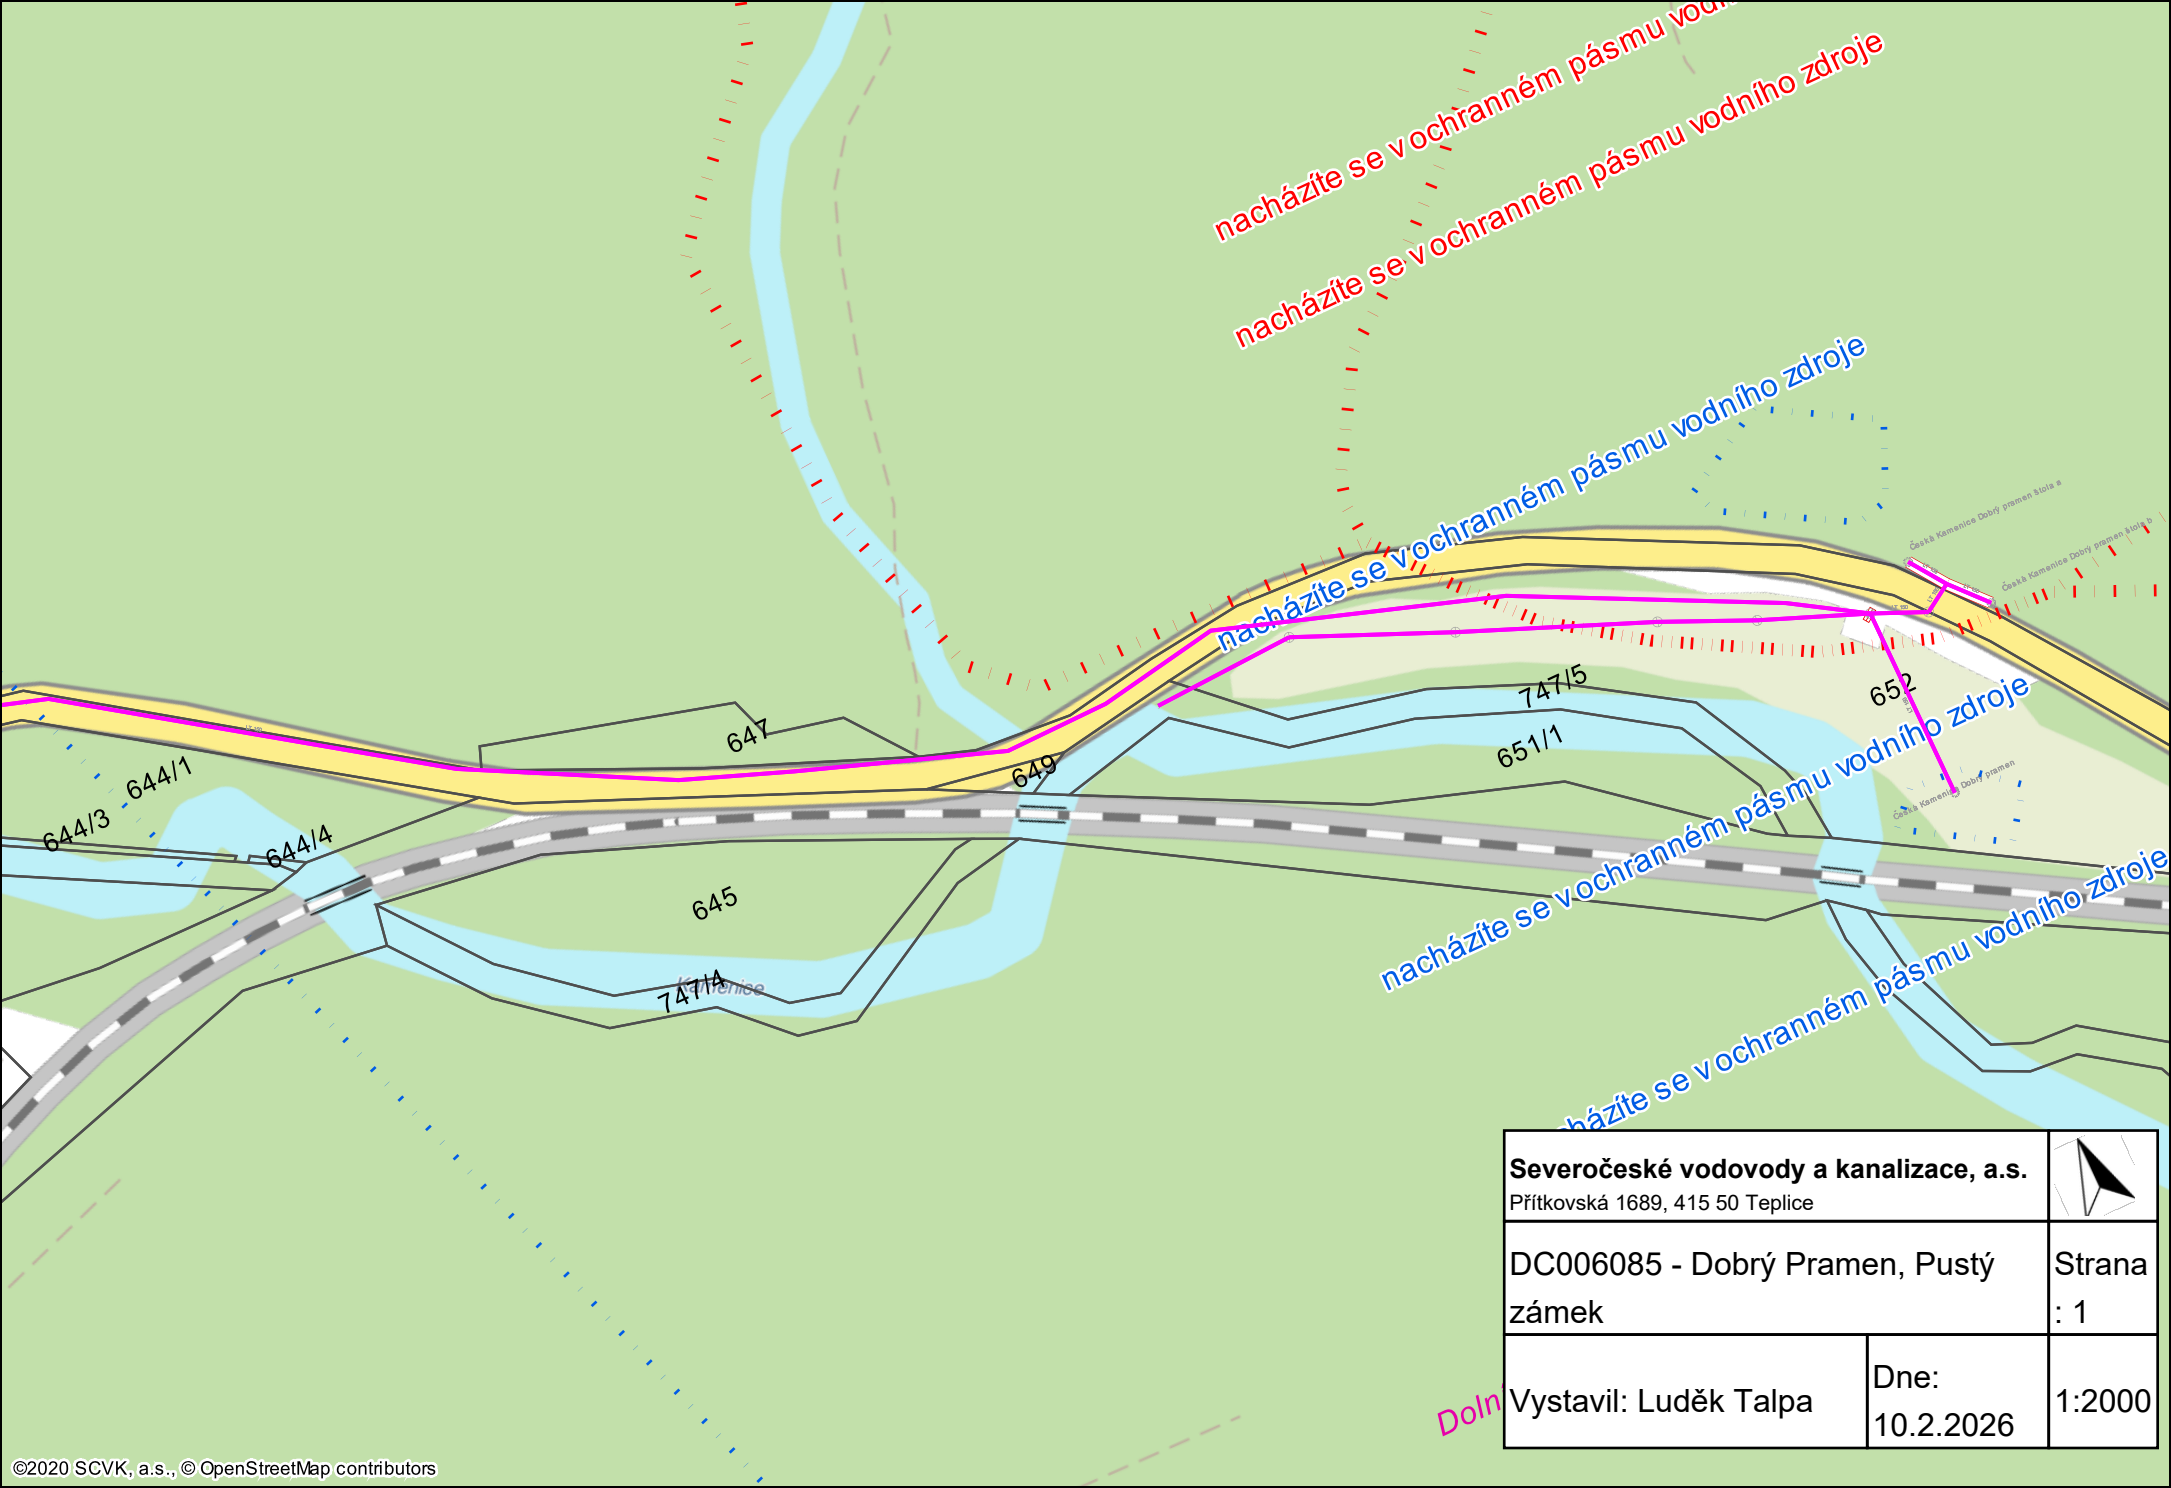


Severočeské vodovody a kanalizace, a.s. Přítkovská 1689, 415 50 Teplice		
DC006085 - Dobrý Pramen, Pustý zámek		Strana : 1
Vystavil: Luděk Talpa	Dne: 10.2.2026	1:2000


Dolní

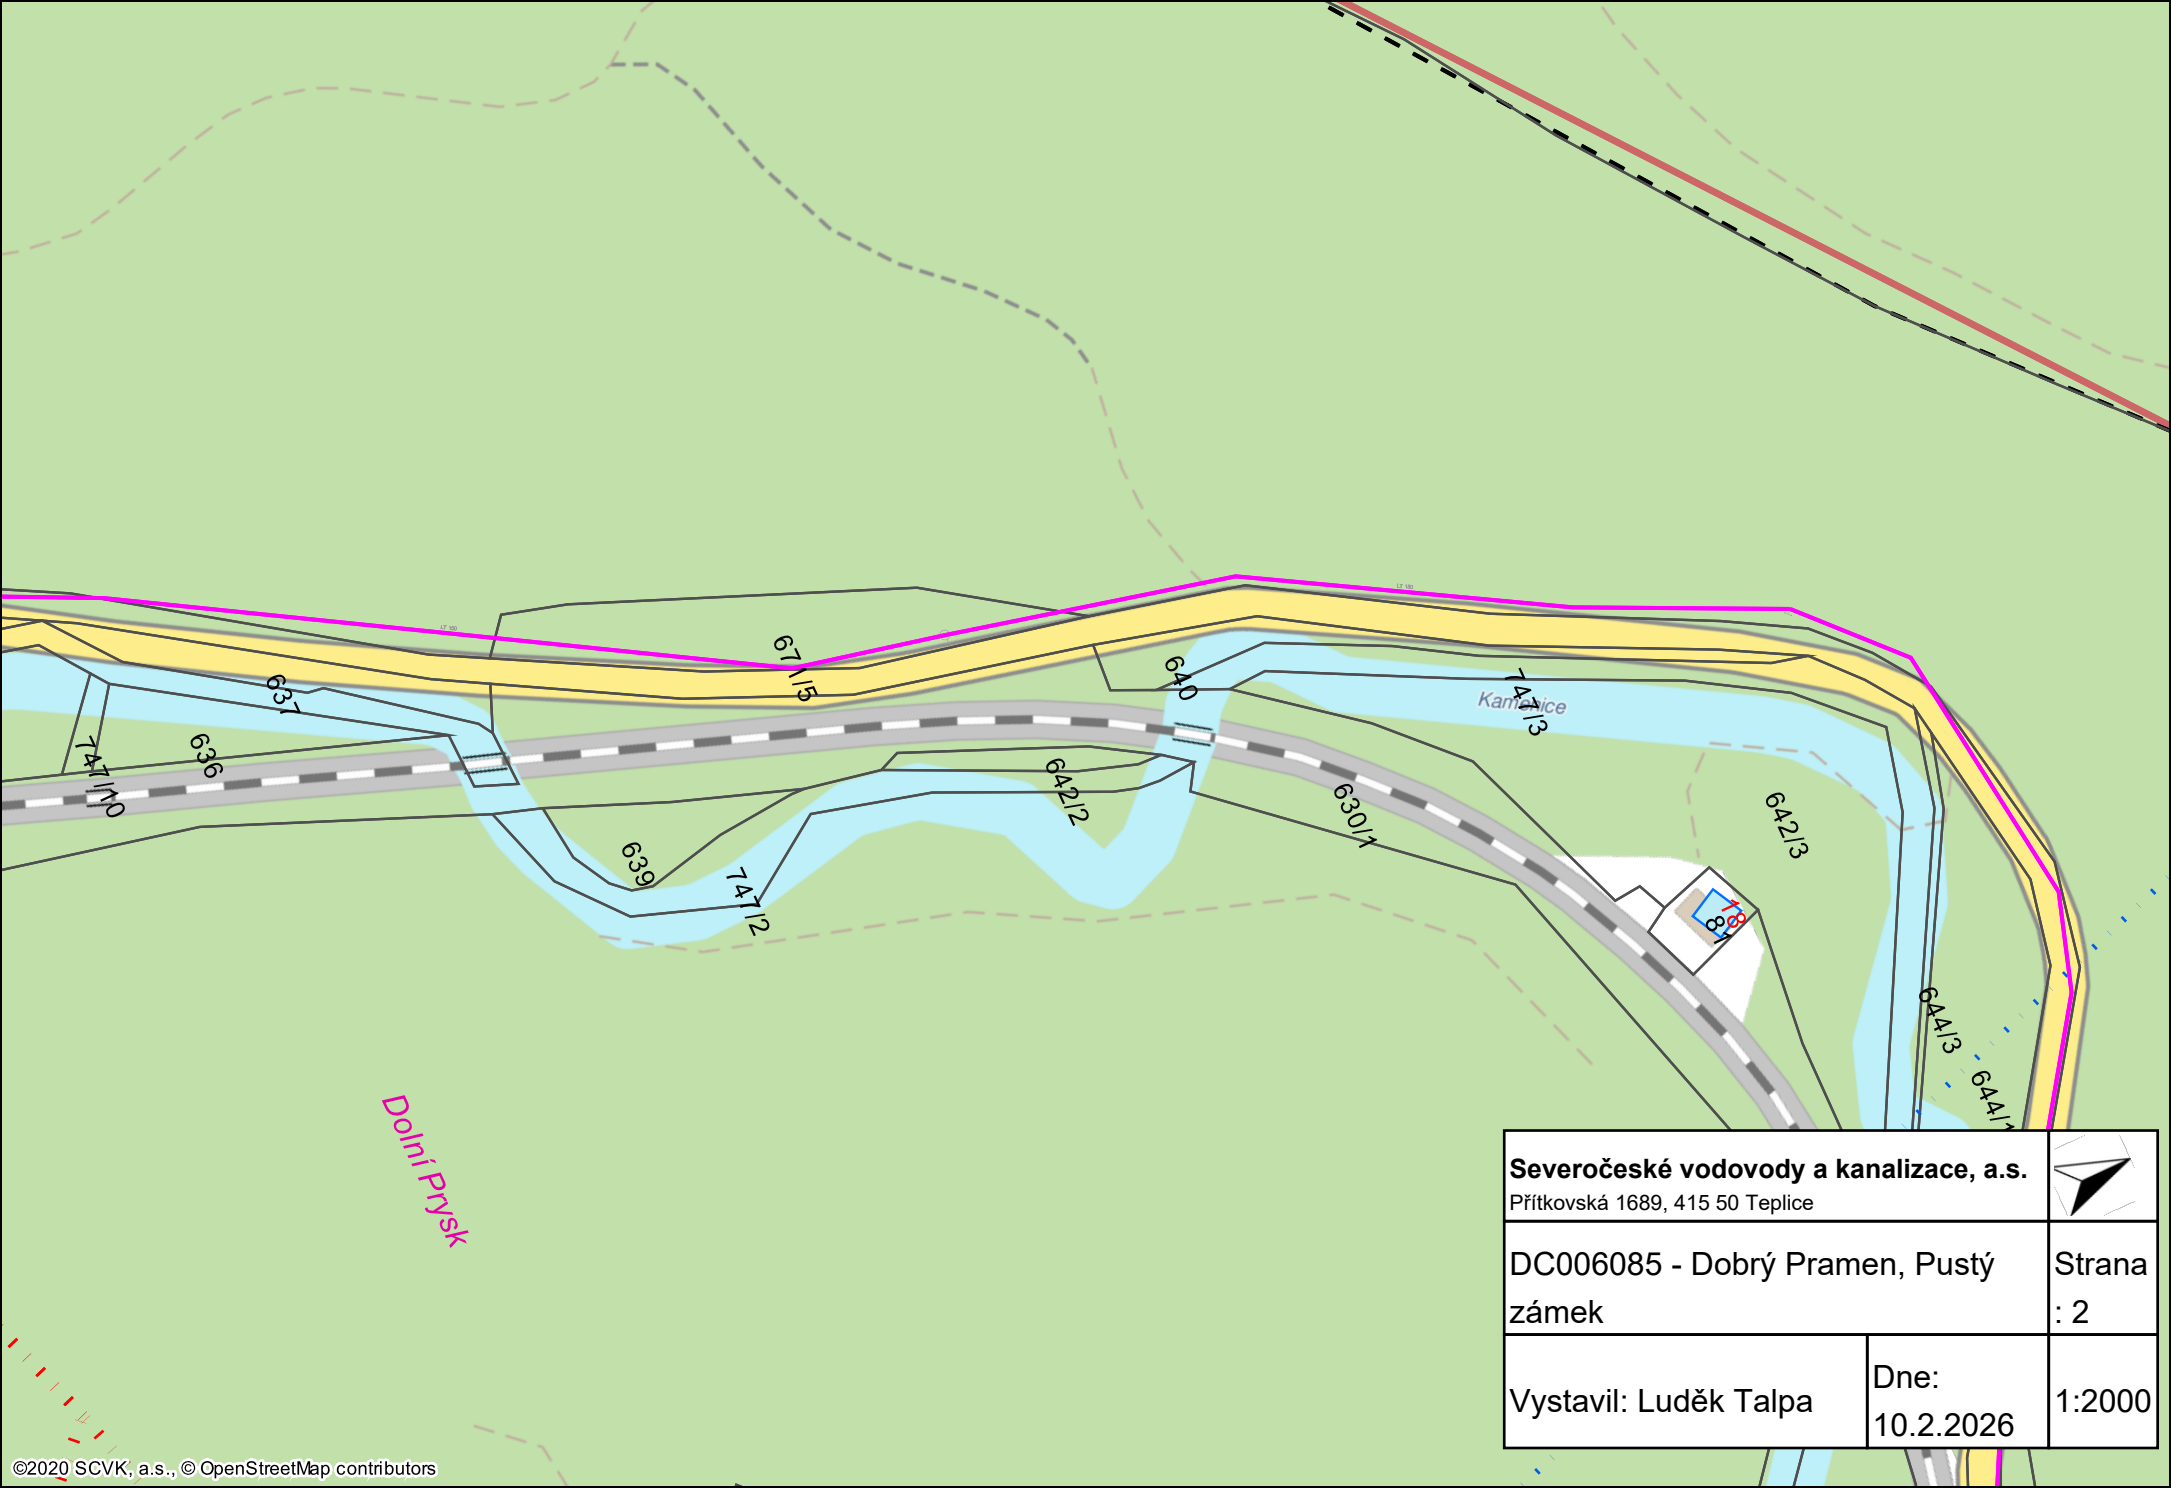


Severočeské vodovody a kanalizace, a.s. Přítkovská 1689, 415 50 Teplice		
DC006085 - Dobrý Pramen, Pustý zámek		Strana : 2
Vystavil: Luděk Talpa	Dne: 10.2.2026	1:2000

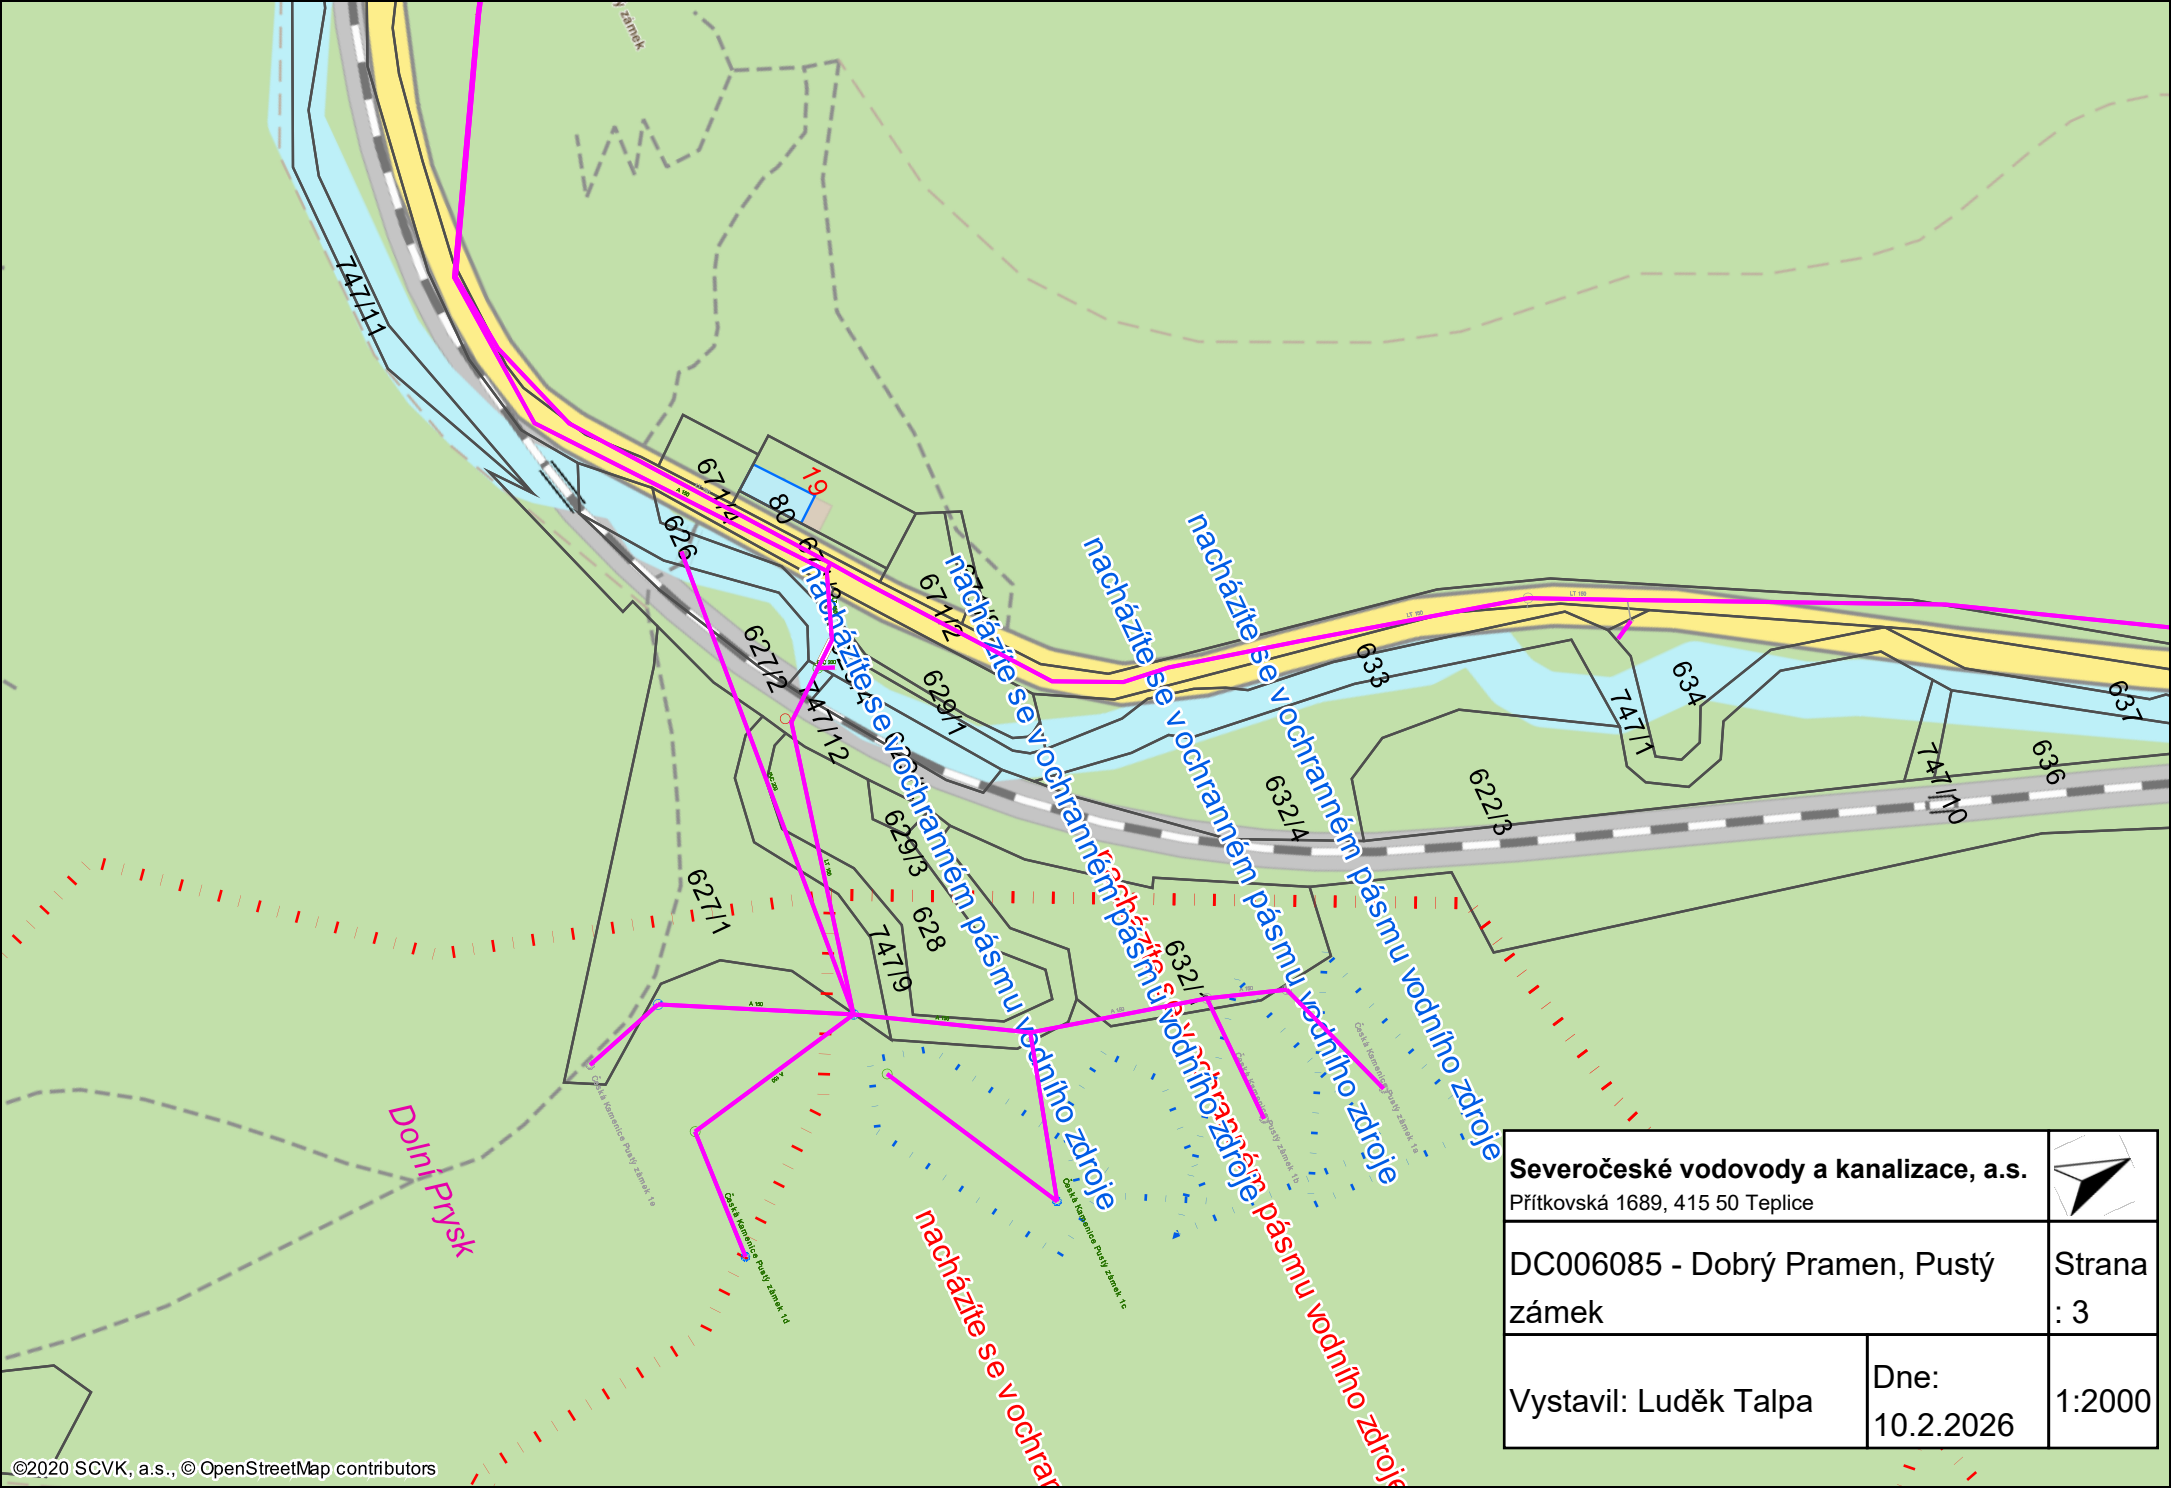

Severočeské vodovody a kanalizace, a.s. Přítkovská 1689, 415 50 Teplice		
DC006085 - Dobrý Pramen, Pustý zámek		Strana : 3
Vystavil: Luděk Talpa	Dne: 10.2.2026	1:2000

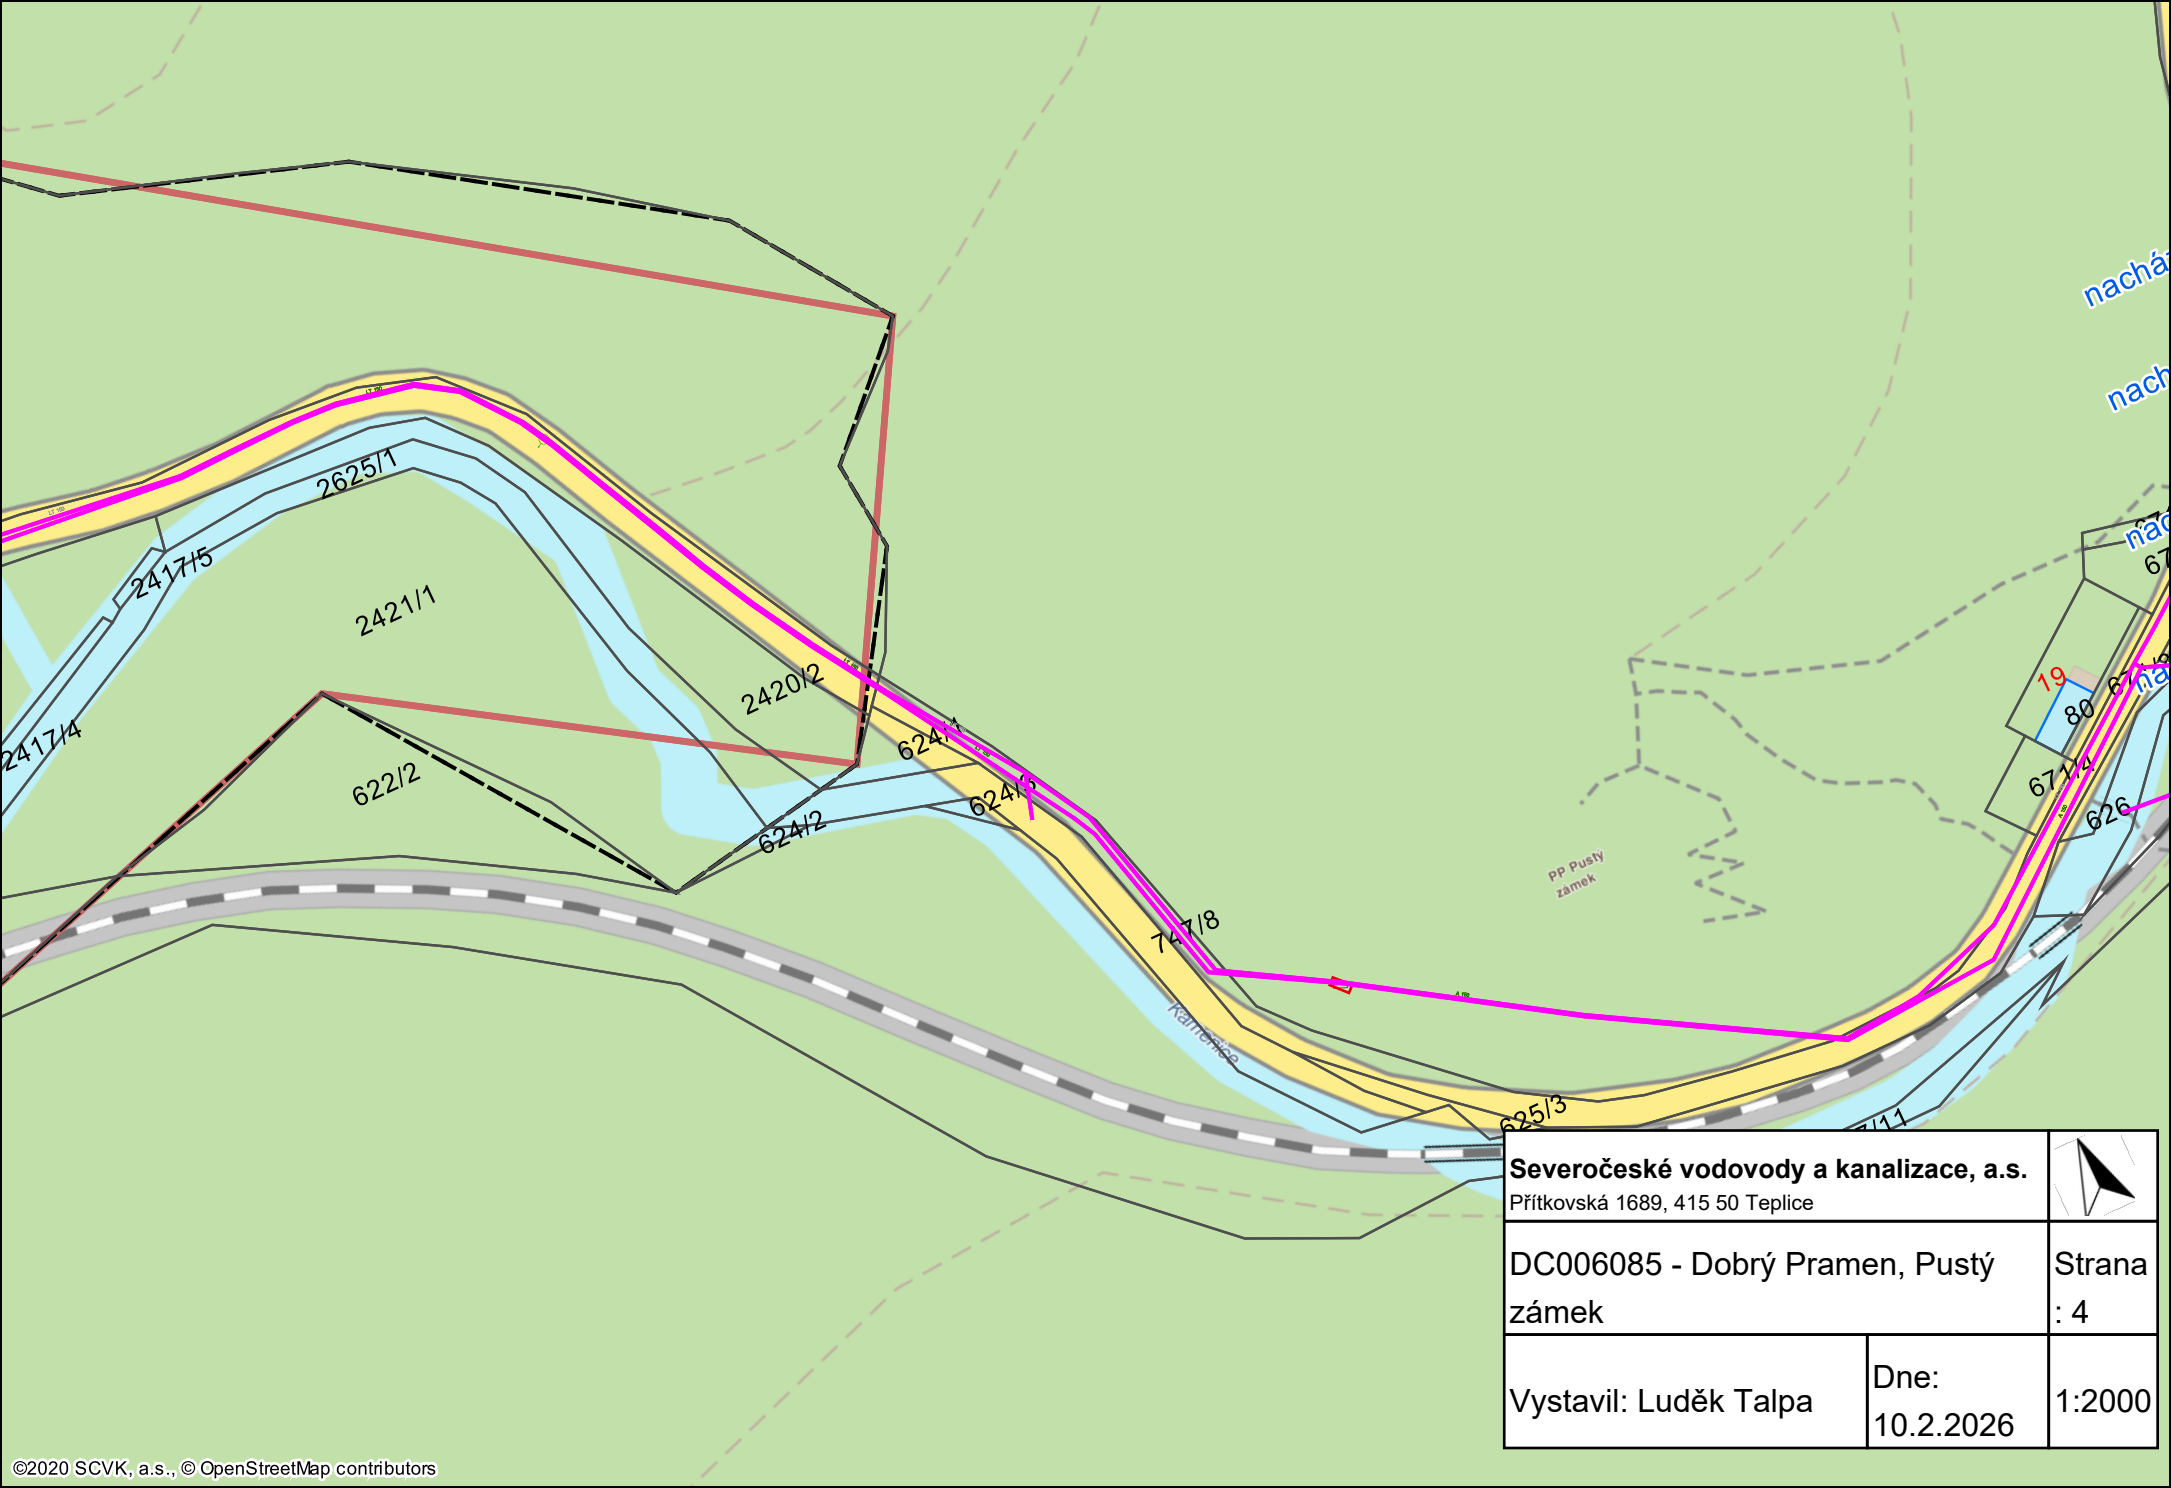

Severočeské vodovody a kanalizace, a.s. Přítkovská 1689, 415 50 Teplice		
DC006085 - Dobrý Pramen, Pustý zámek		Strana : 4
Vystavil: Luděk Talpa	Dne: 10.2.2026	1:2000

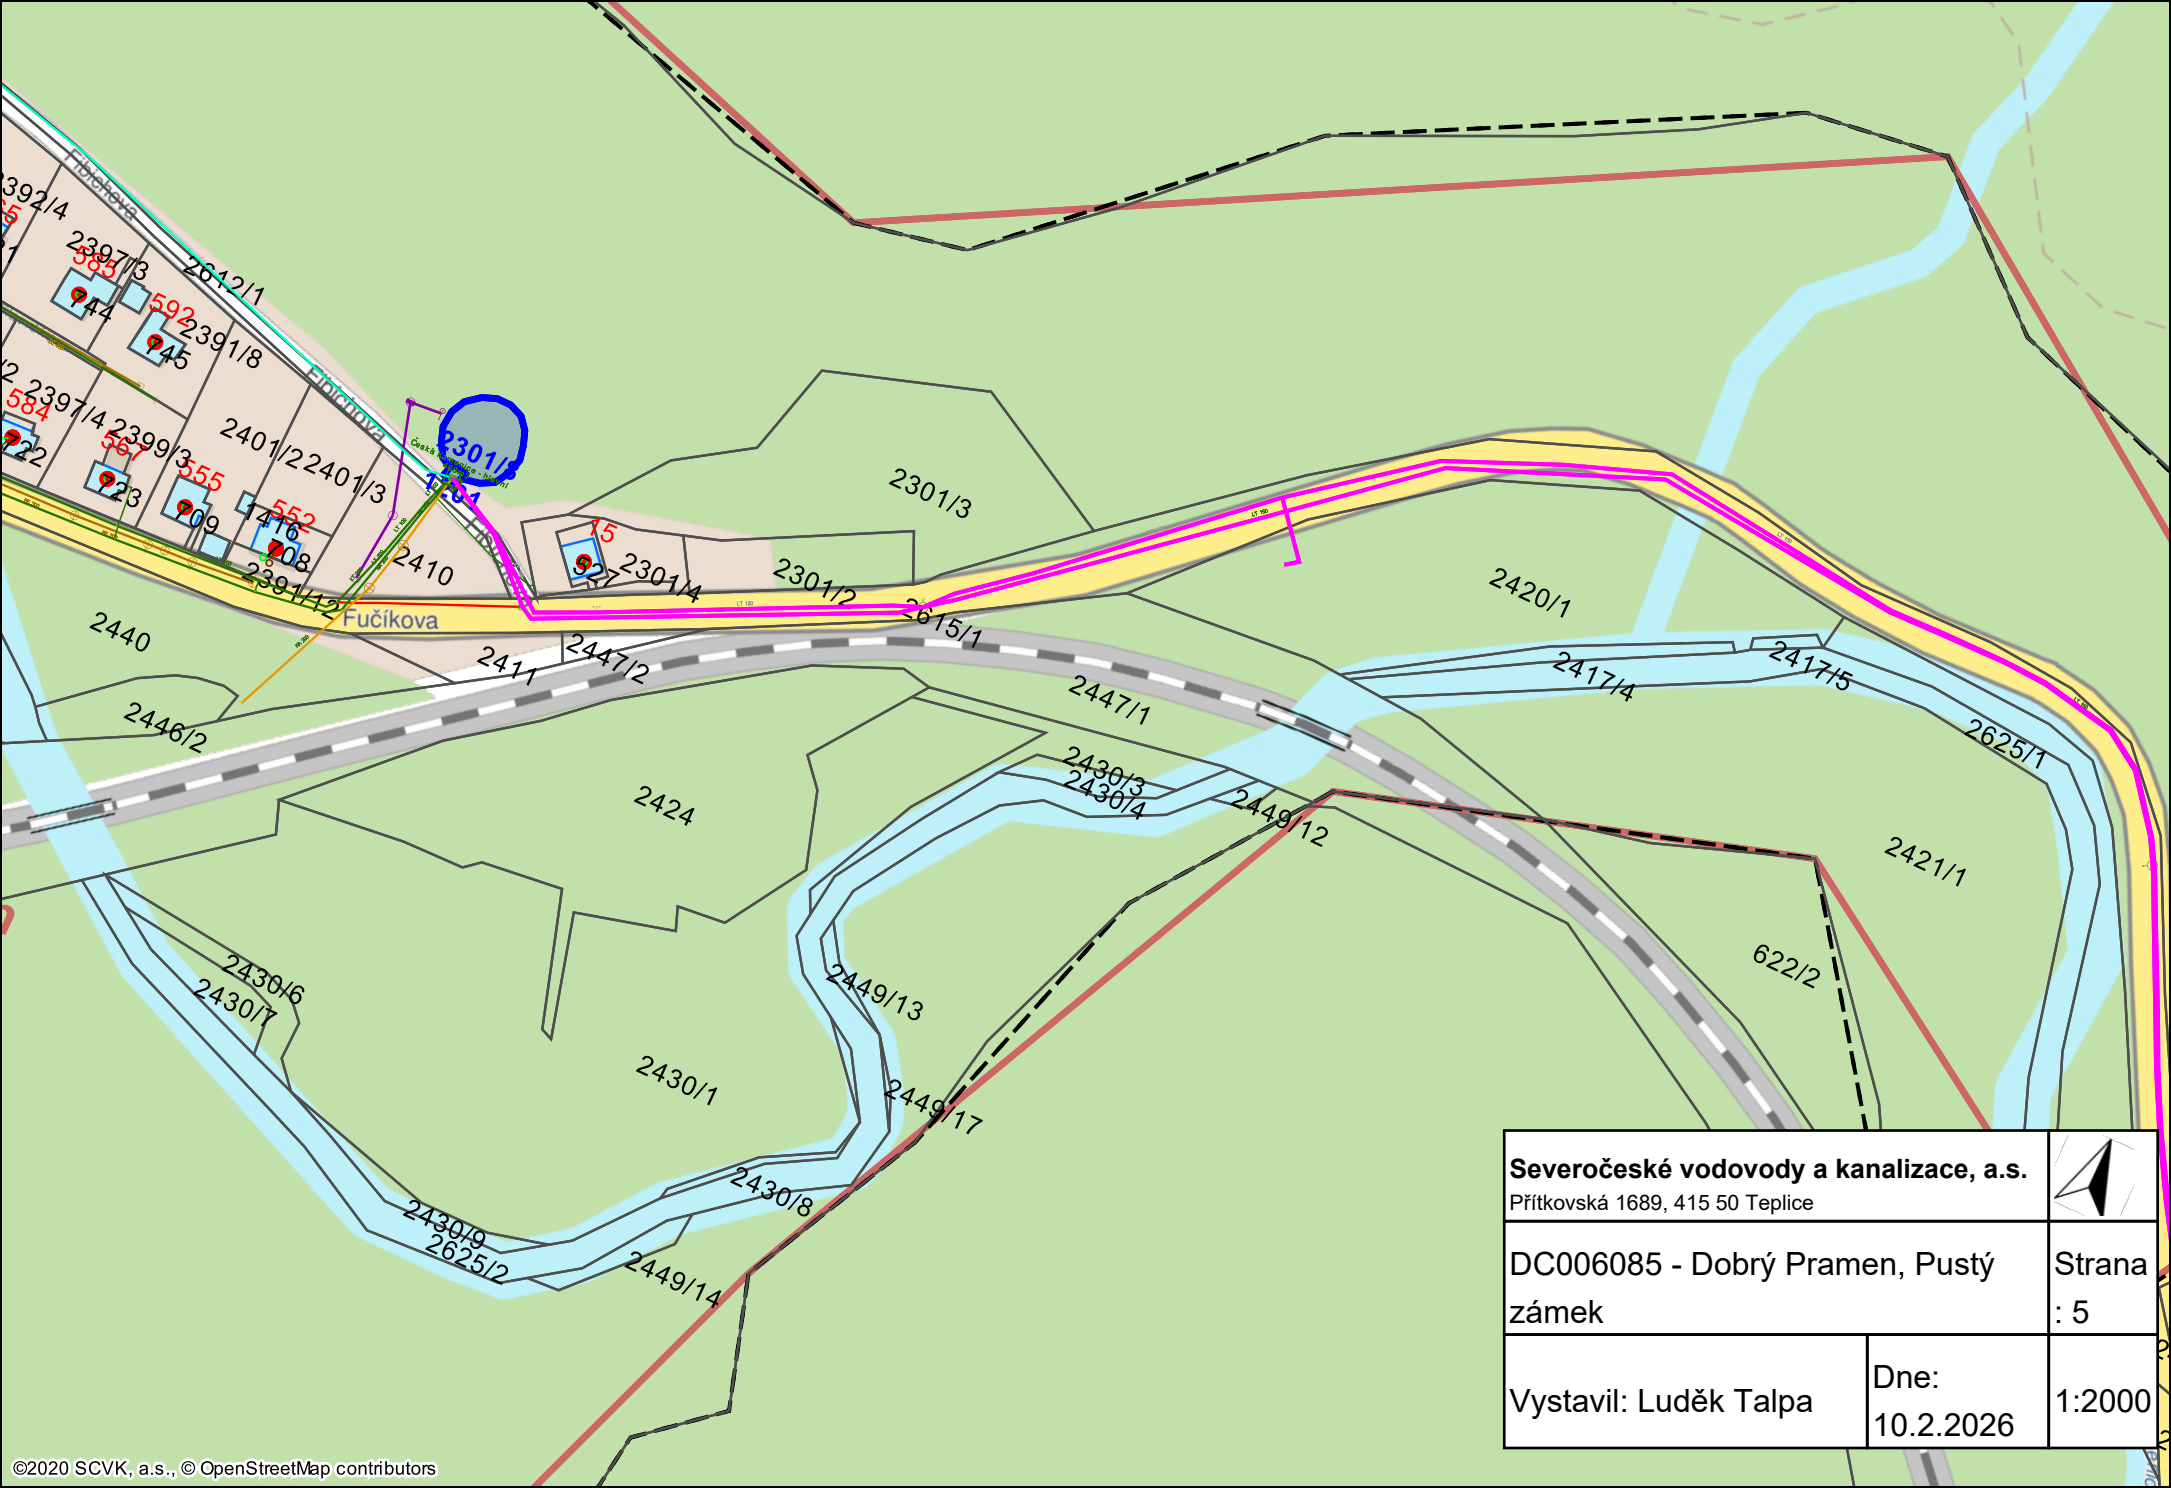

Severočeské vodovody a kanalizace, a.s. Přítkovská 1689, 415 50 Teplice		
DC006085 - Dobrý Pramen, Pustý zámek		Strana : 5
Vystavil: Luděk Talpa	Dne: 10.2.2026	1:2000