



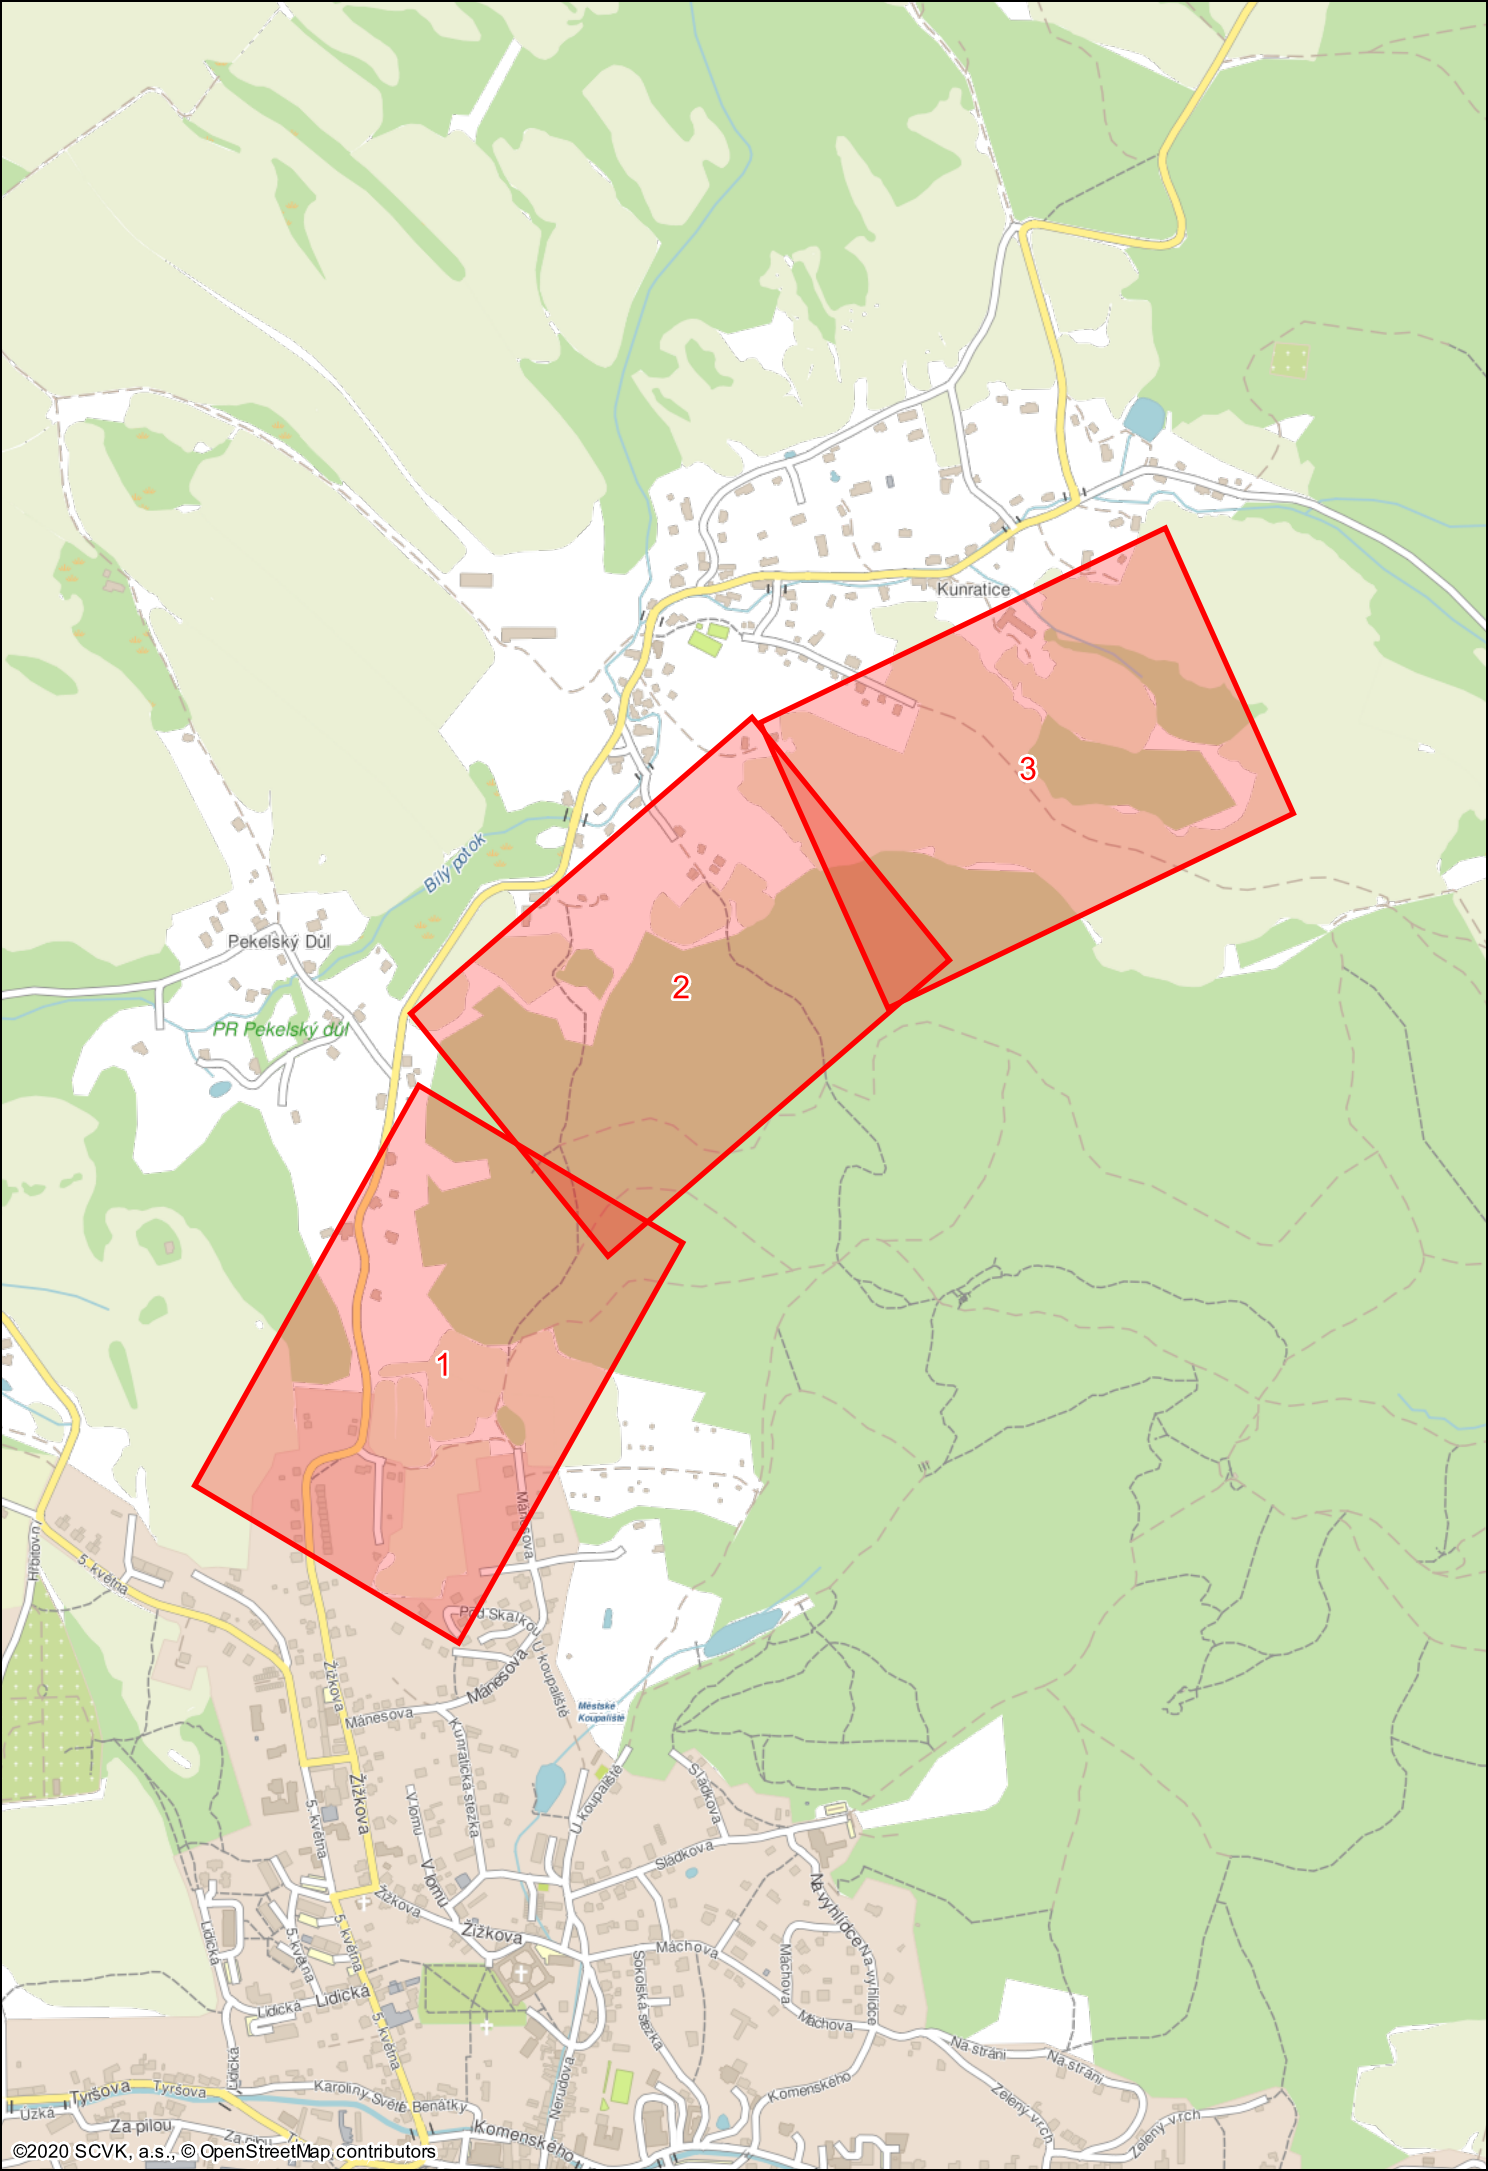

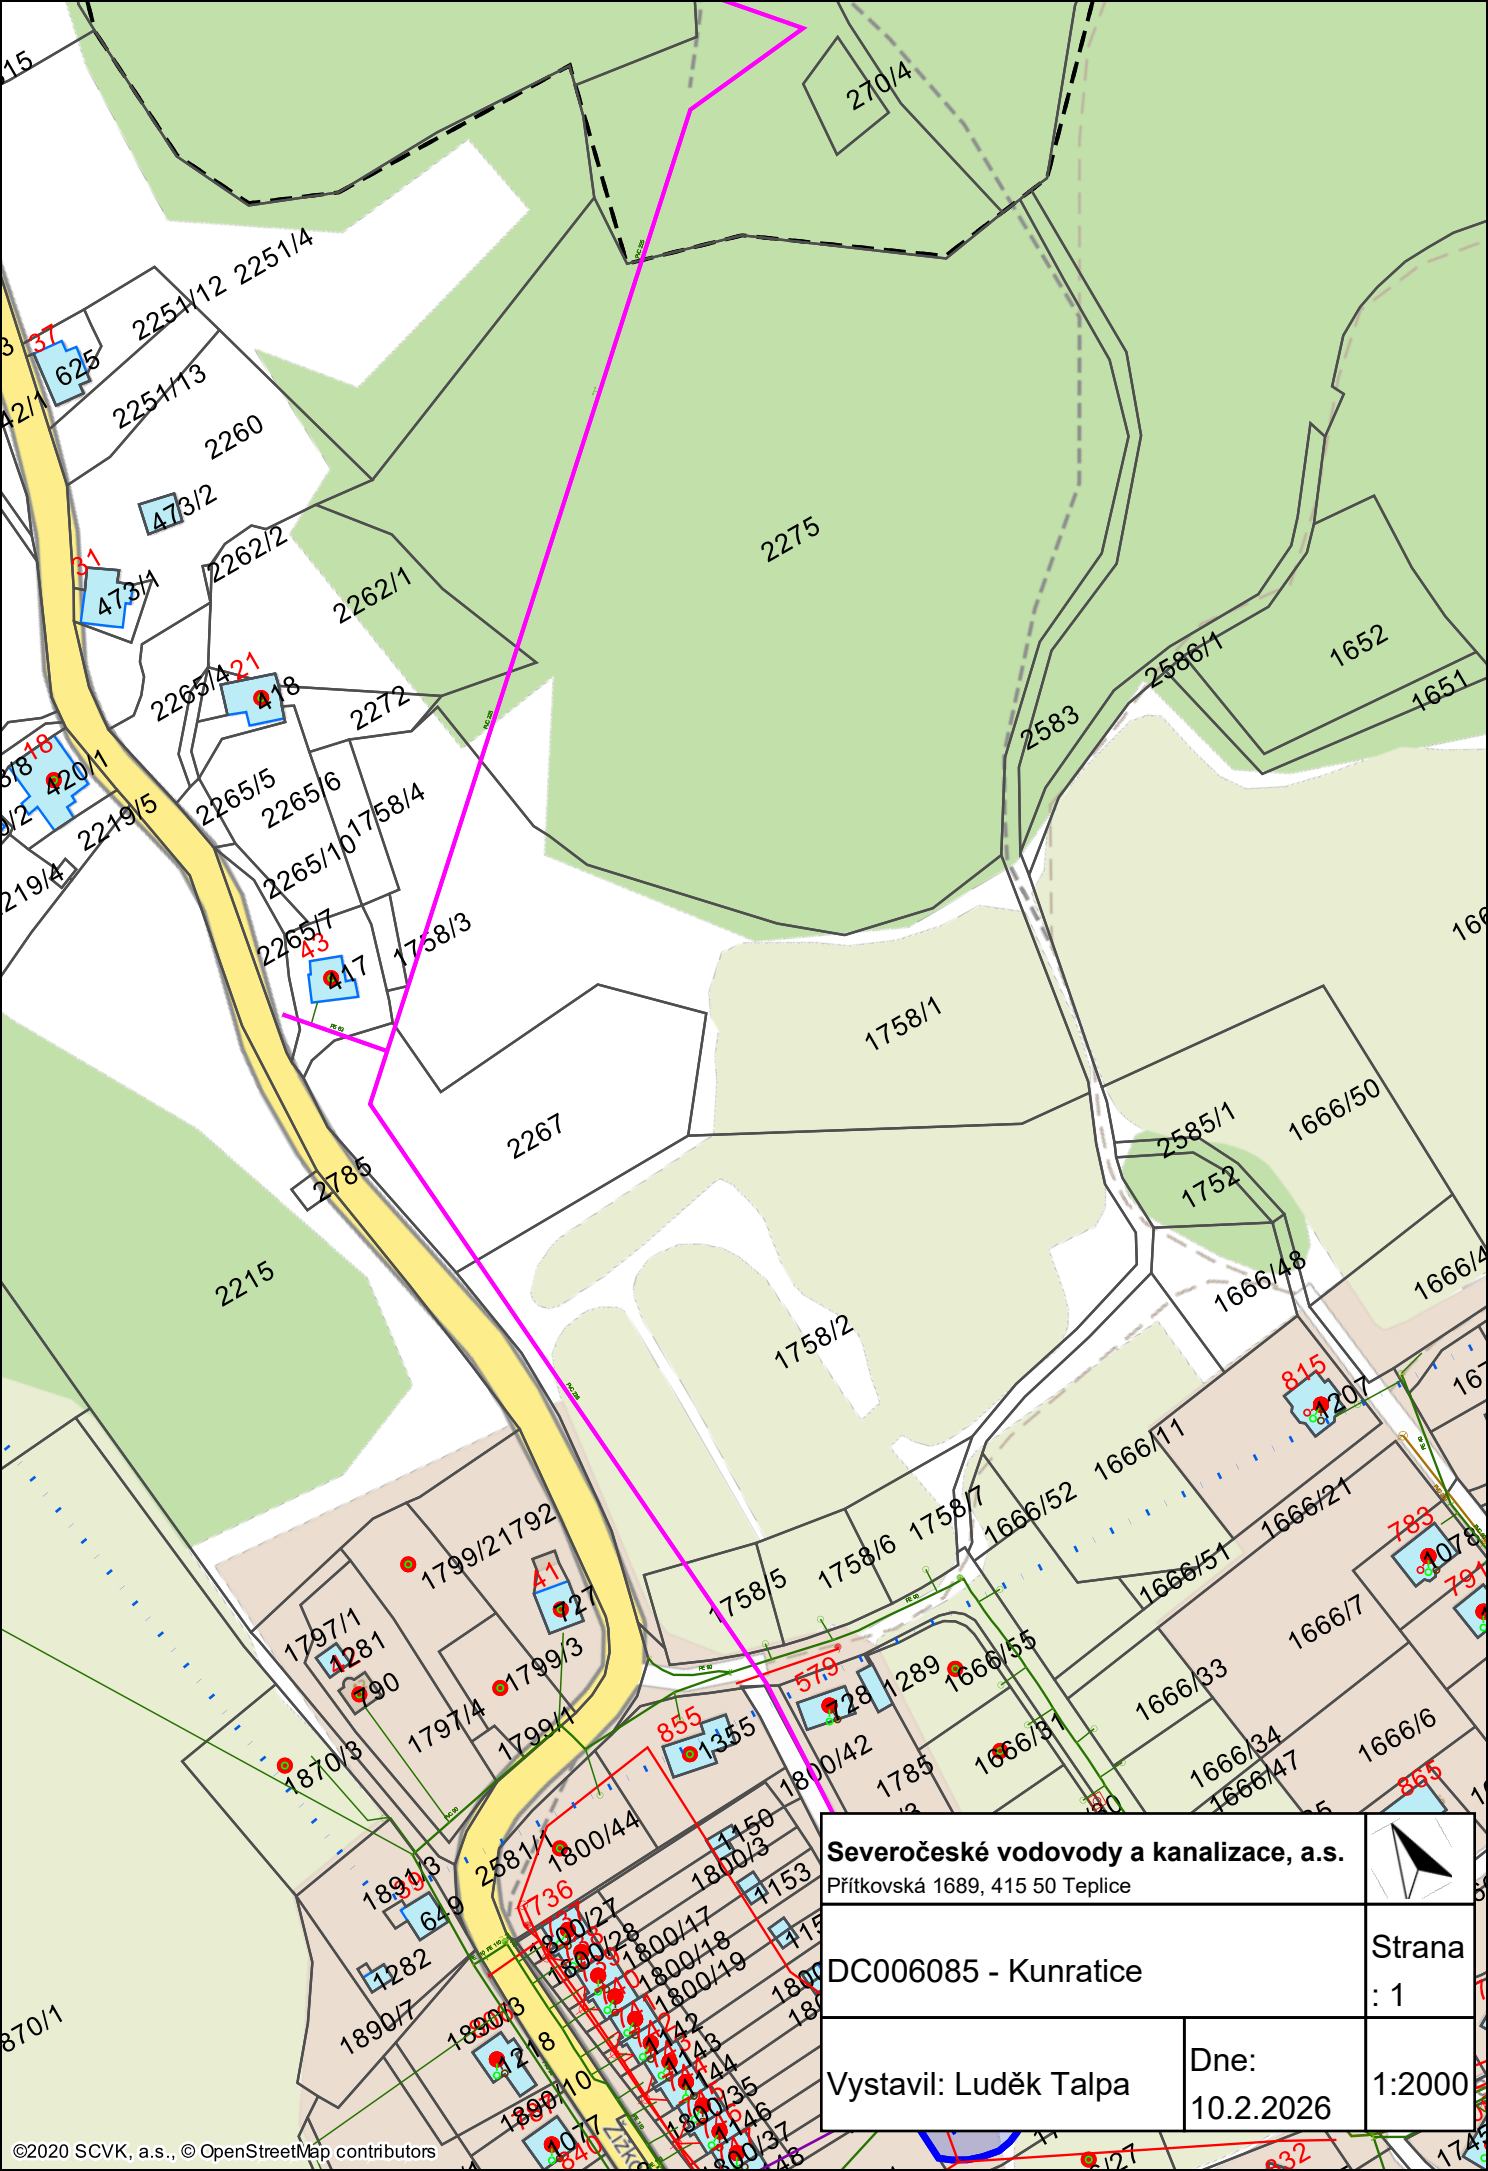

Severočeské vodovody a kanalizace, a.s.

Přítkovská 1689, 415 50 Teplice




DC006085 - Kunratice

Strana
: 1


Vystavil: Luděk Talpa

Dne:
10.2.2026

1:2000

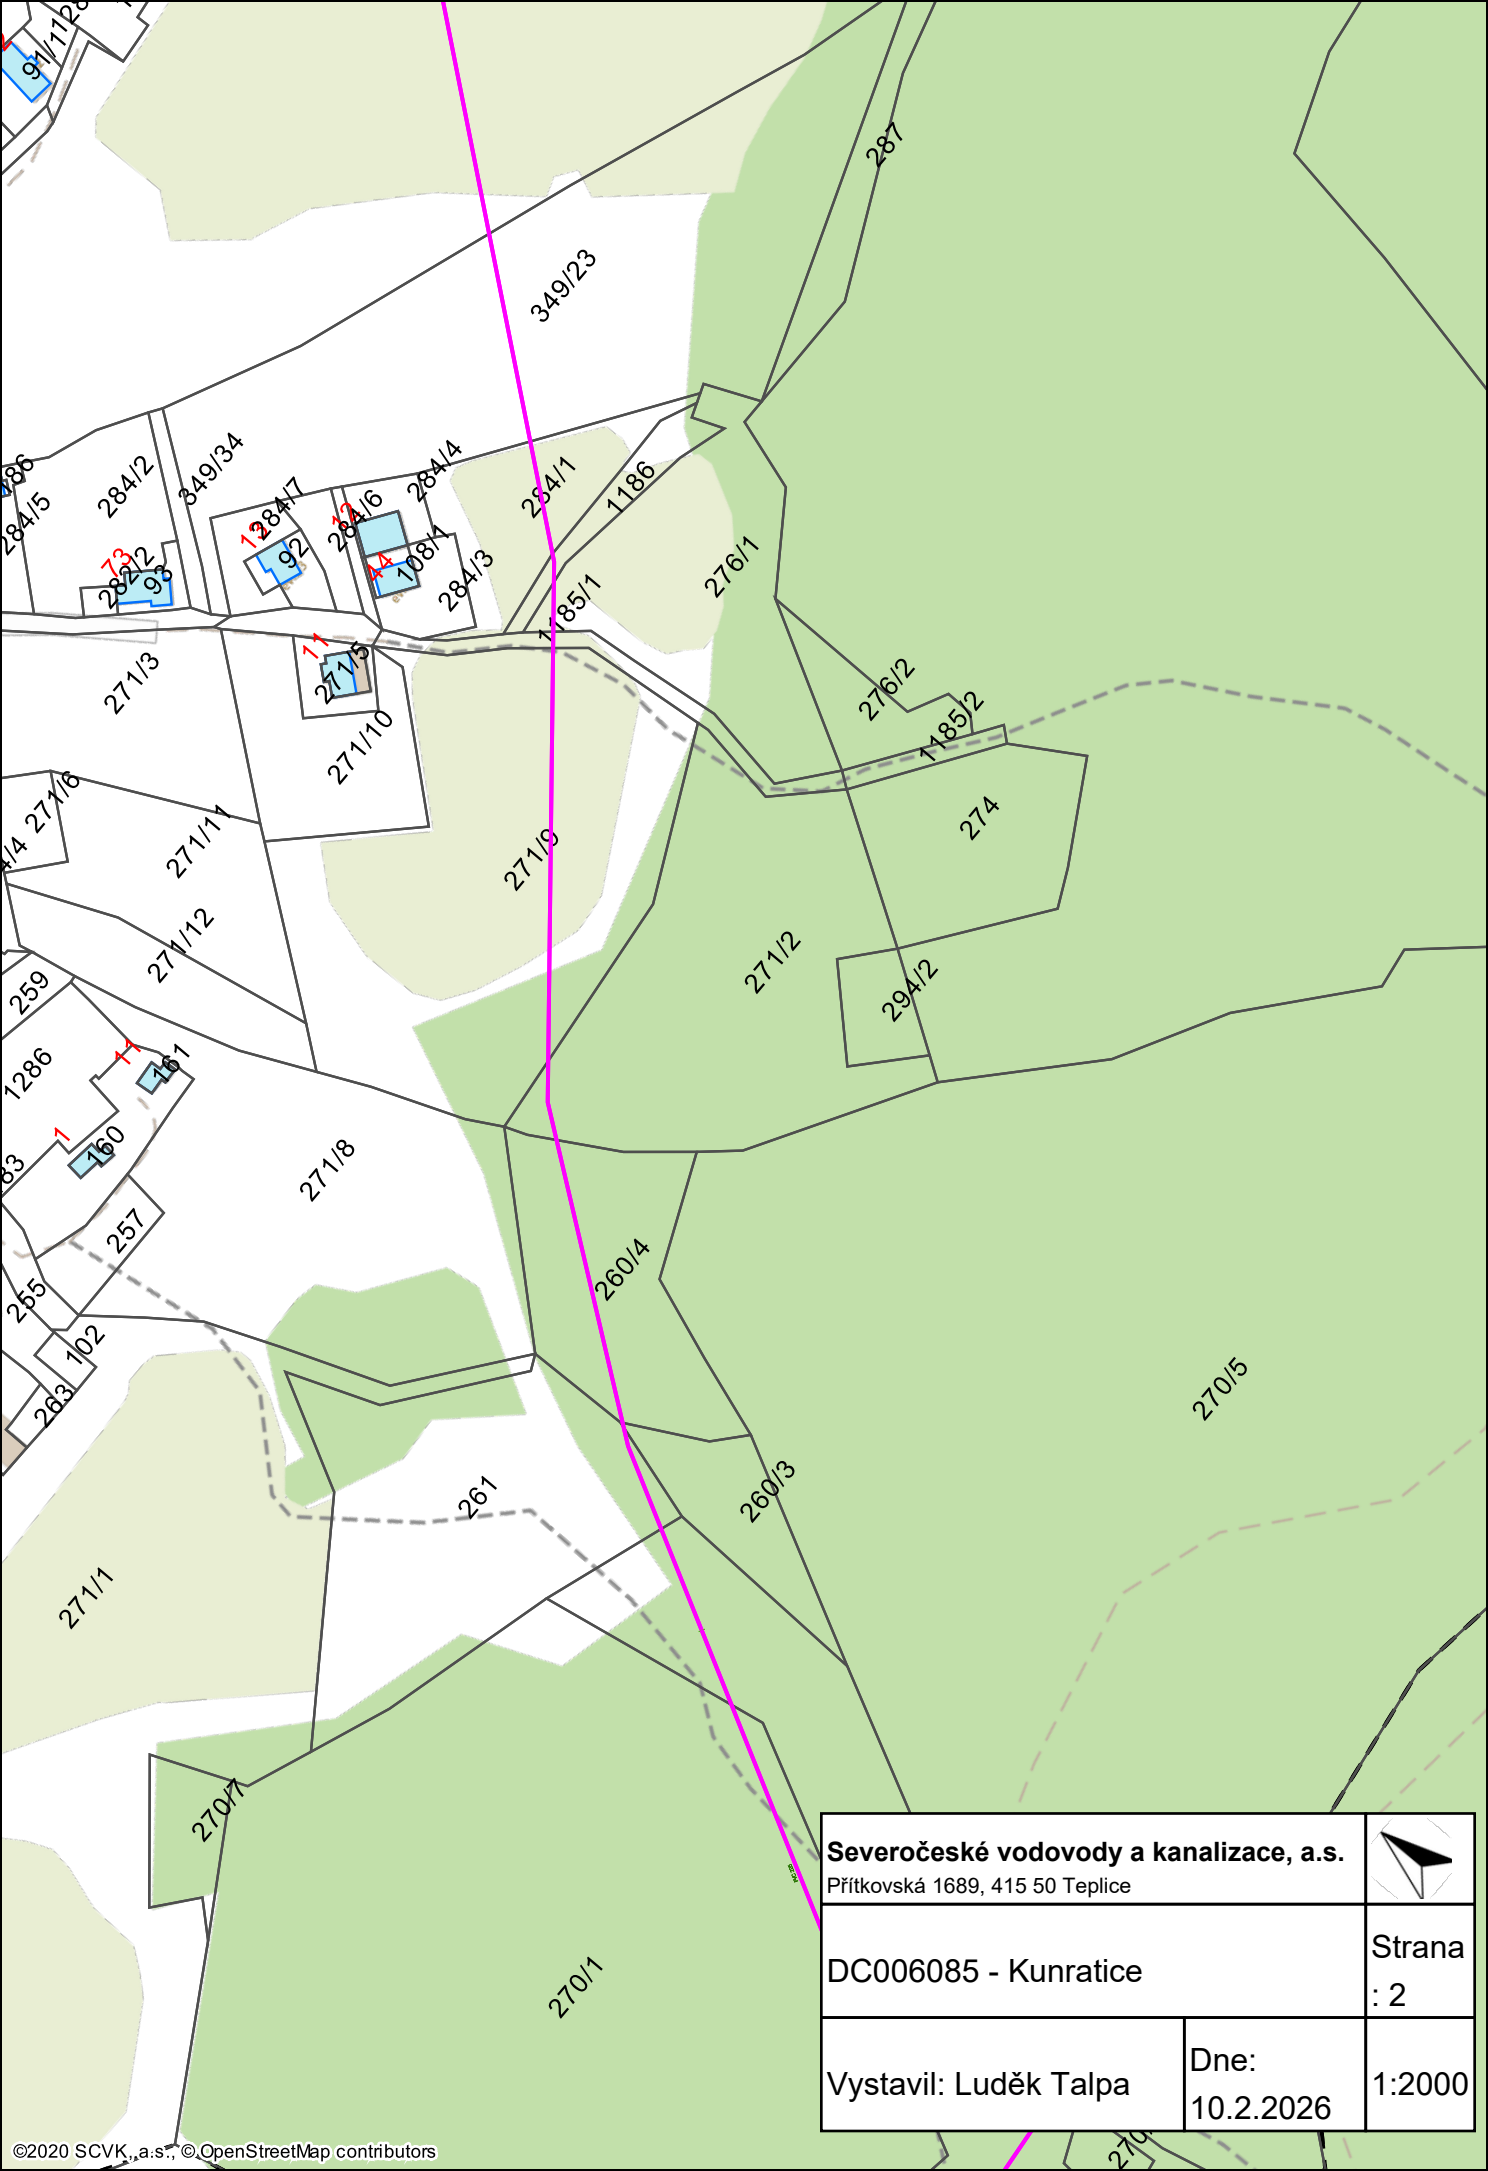

Severočeské vodovody a kanalizace, a.s. Přítkovská 1689, 415 50 Teplice		
DC006085 - Kunratice		Strana : 2
Vystavil: Luděk Talpa	Dne: 10.2.2026	1:2000

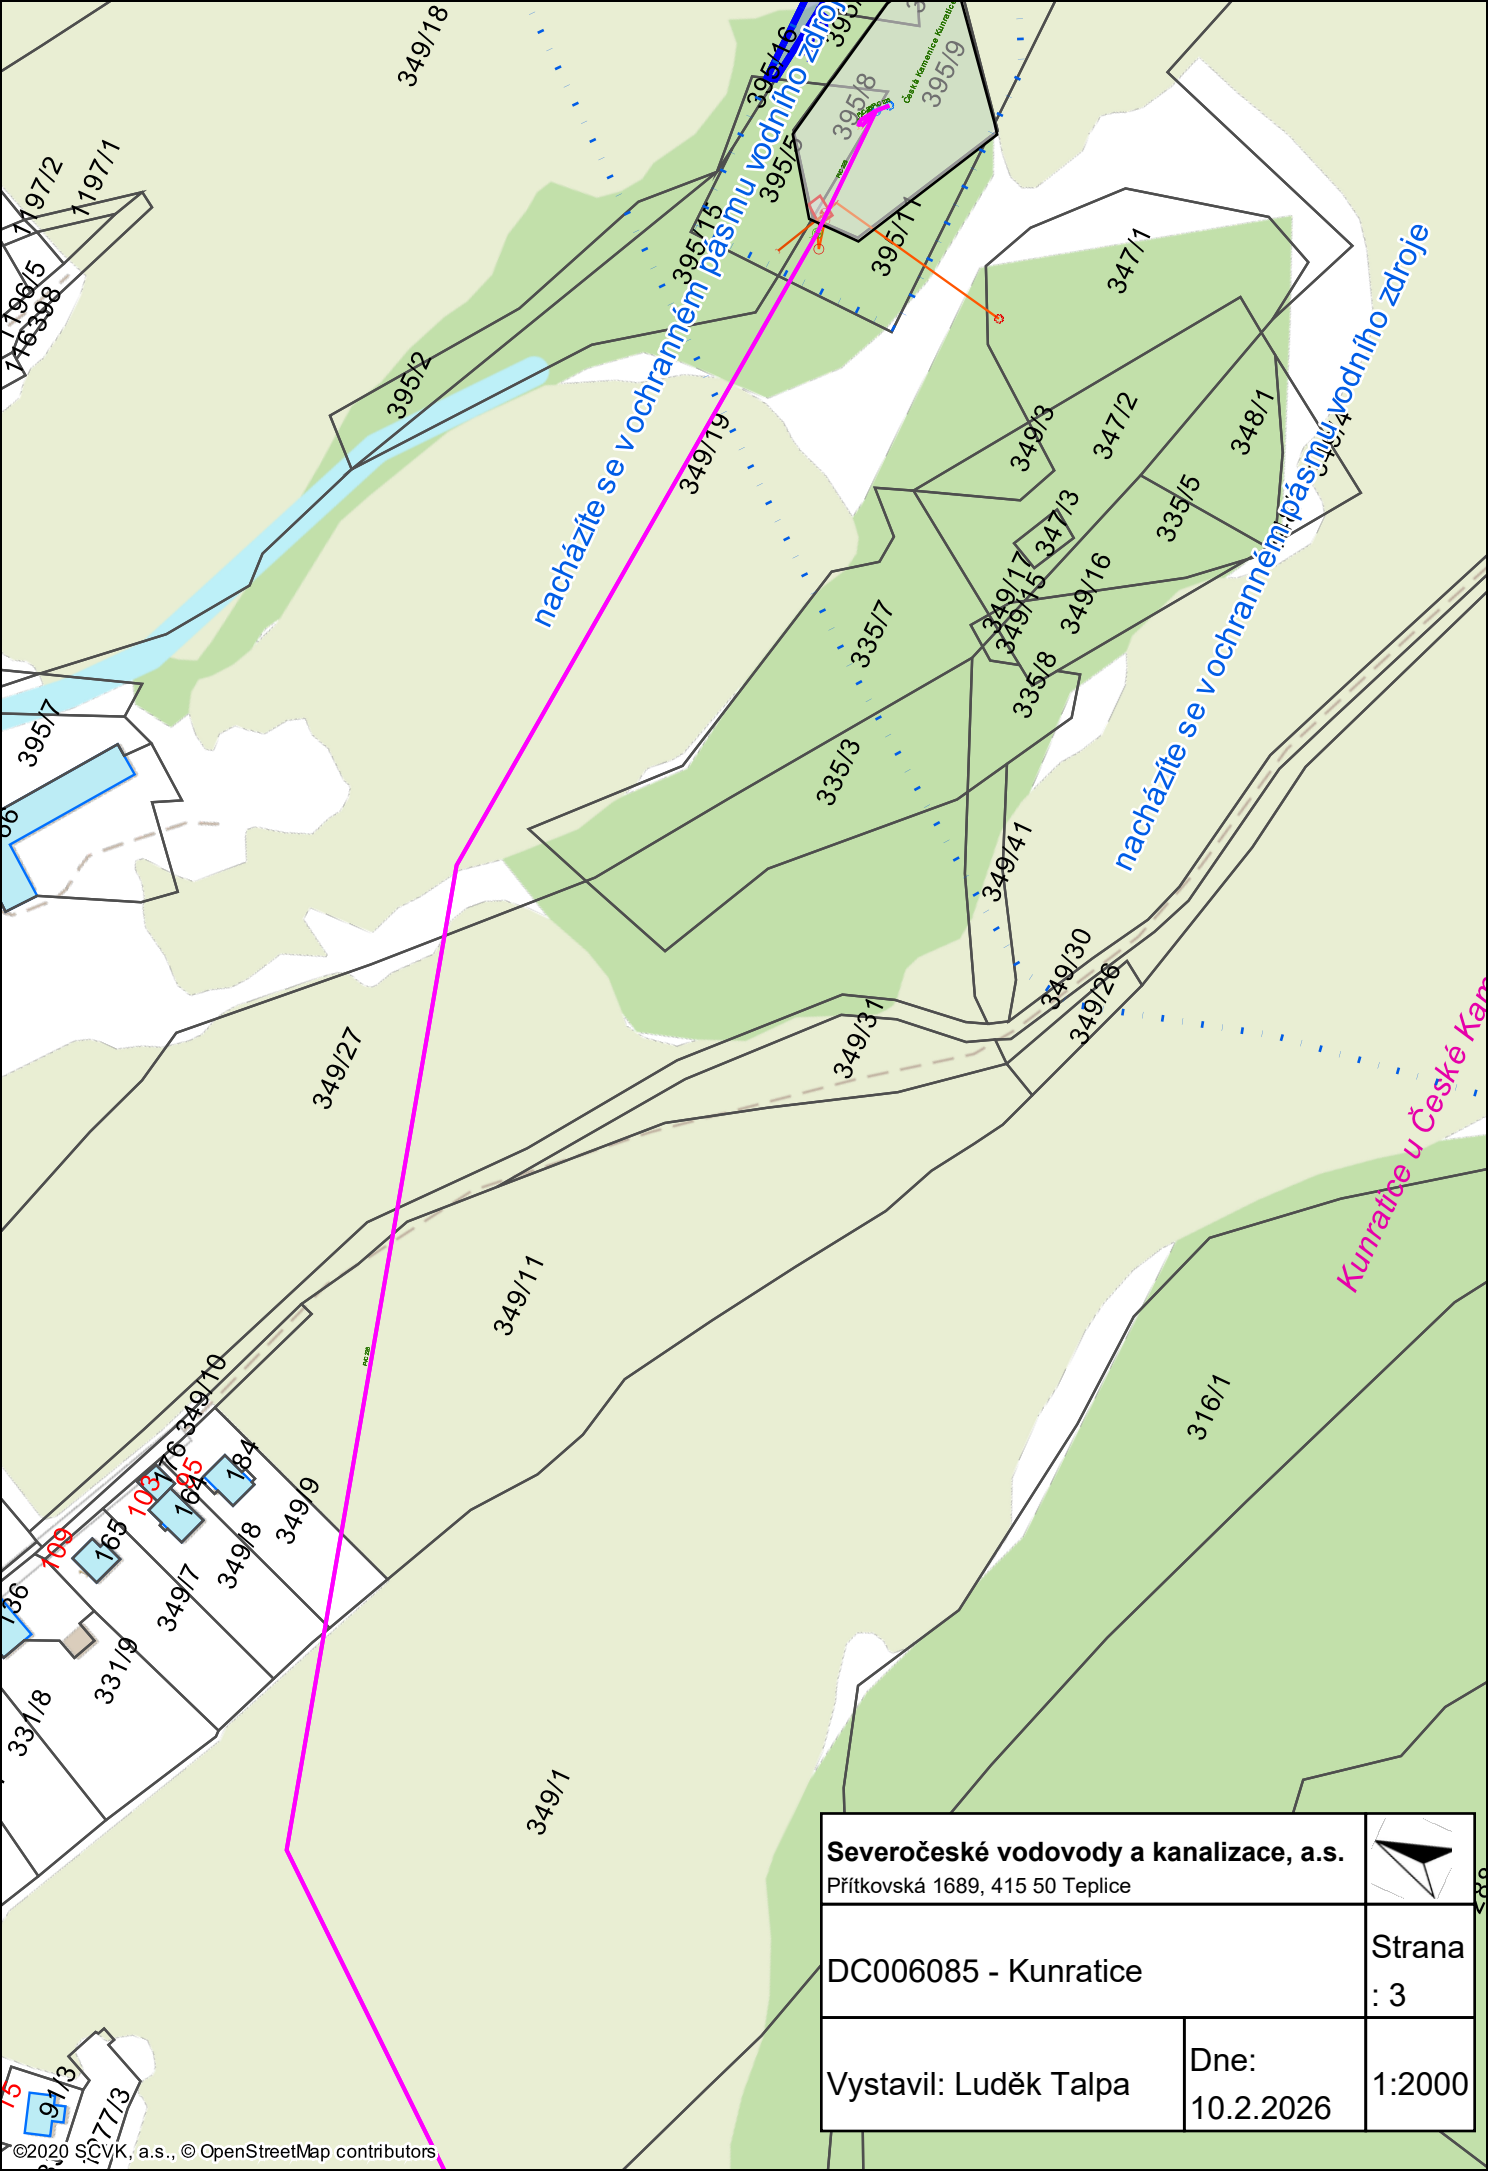

Severočeské vodovody a kanalizace, a.s.

Přítkovská 1689, 415 50 Teplice



DC006085 - Kunratice

Strana
: 3

Vystavil: Luděk Talpa

Dne:
10.2.2026

1:2000