


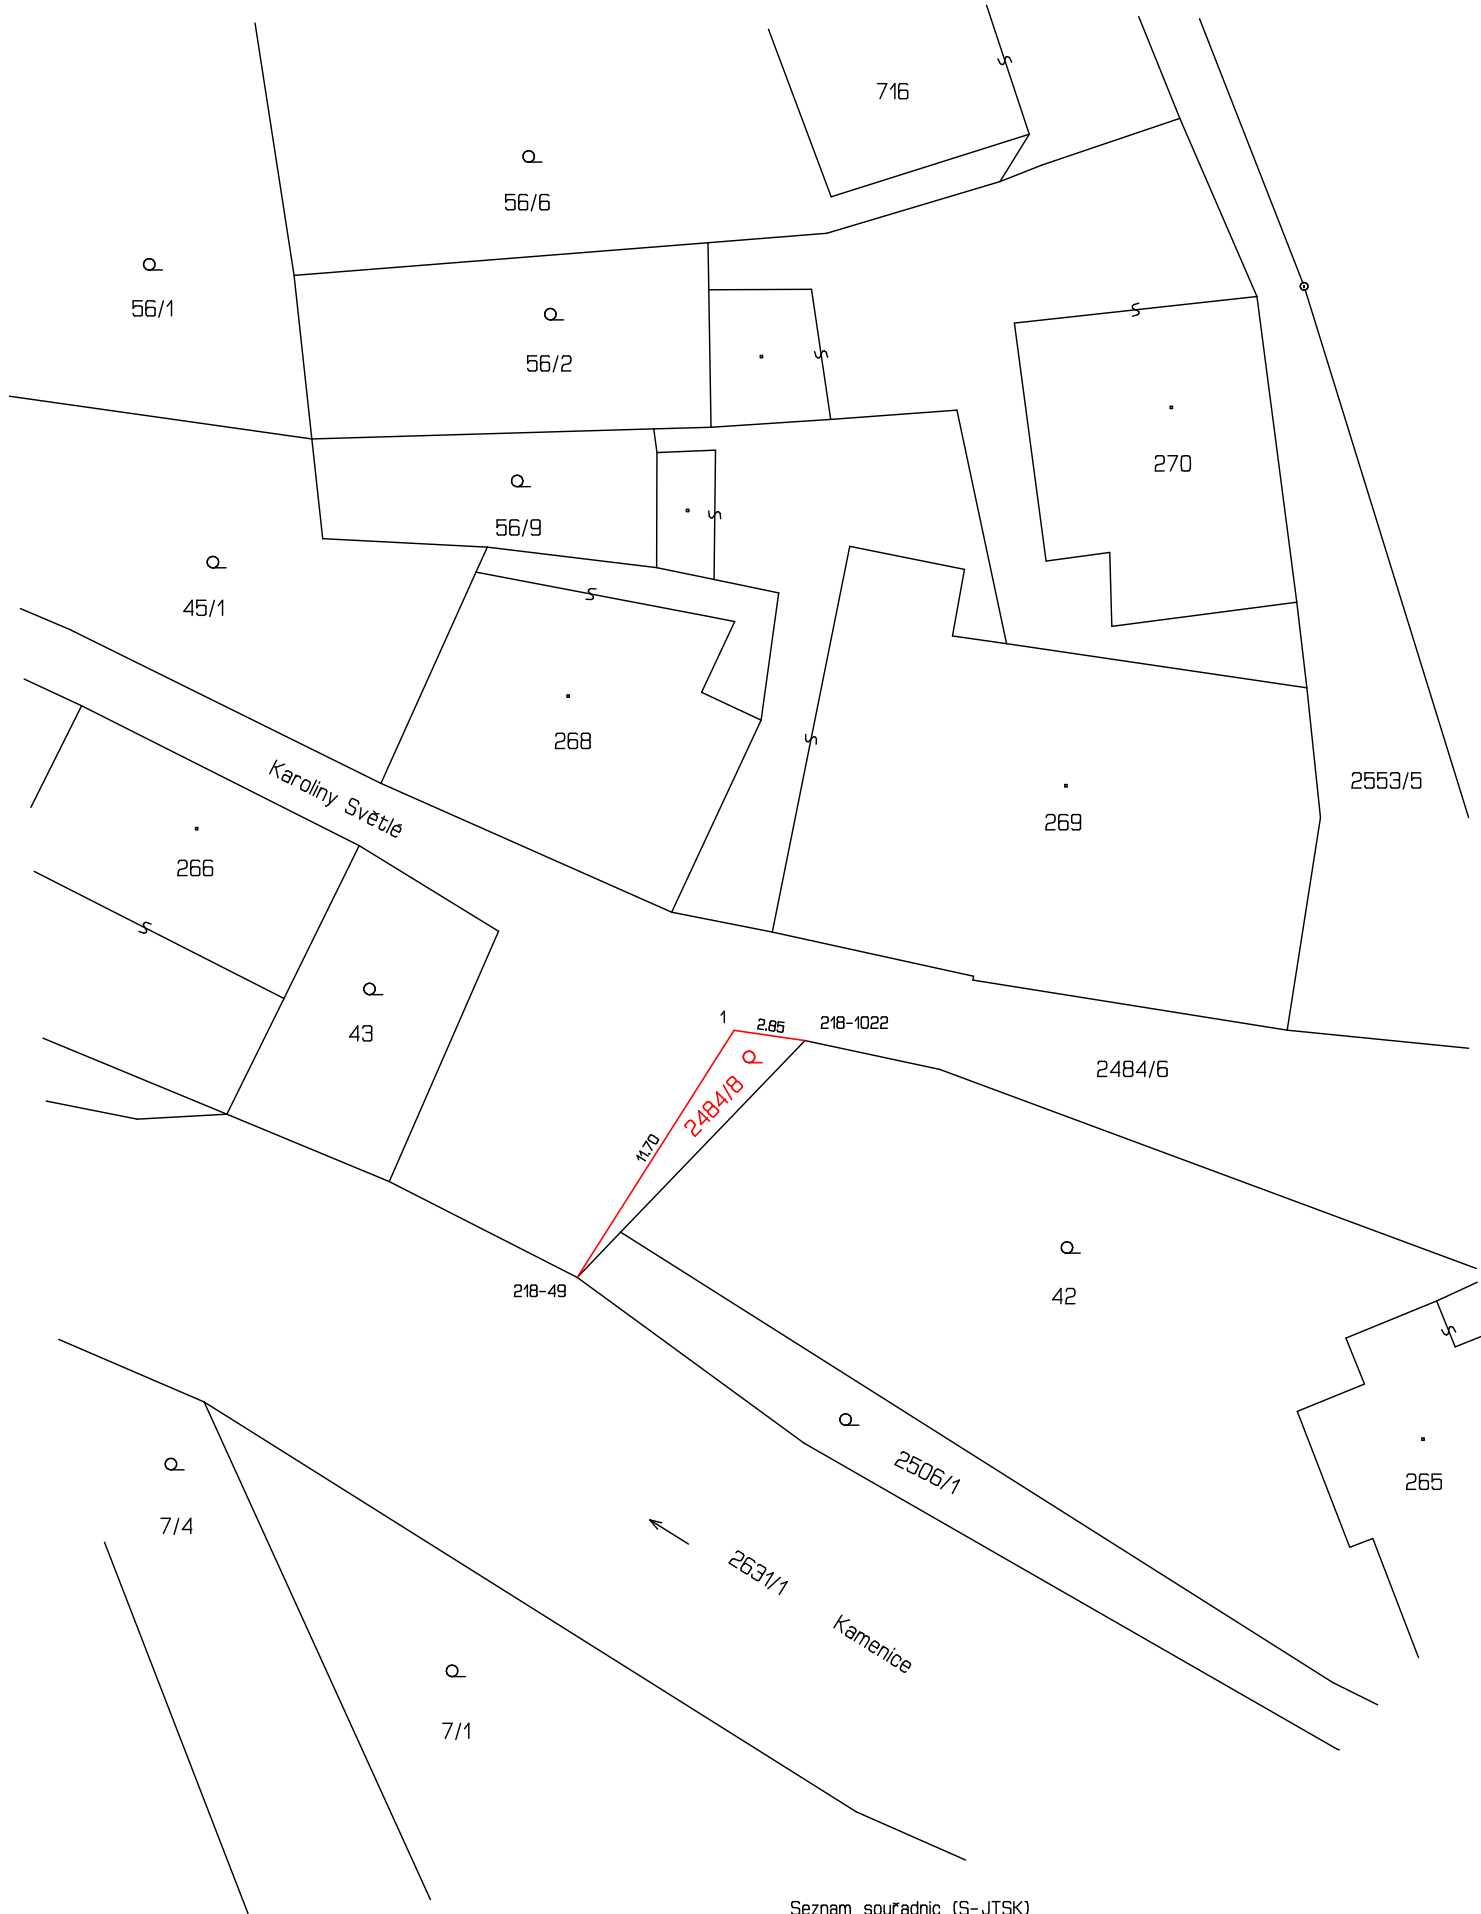

Seznam souřadnic (S-JTSK)				
Číslo bodu	Souřadnice pro zápis do KN			
	Y	X	Kód kv.	Poznámka
218-49	732536.89	964379.68	4	žel.sloupek plotu
218-1022	732527.85	964370.28	4	roh podezdřívky
1	732530.66	964369.88	3	žel.sloupek plotu

VÝKAZ DOSAVADNÍHO A NOVÉHO STAVU ÚDAJŮ KATASTRU NEMOVITOSTÍ																			
Dosavadní stav					Nový stav														
Označení pozemku parc. číslem	Výměra parcely			Druh pozemku	Způsob využití	Označení pozemku parc. číslem	Výměra parcely			Druh pozemku	Typ stavby	Zpús. určení výměr	Porovnání se stavem evidence právních vztahů						
													Díl přechází z pozemku označeného v		Číslo listu vlastnictví	Výměra dílu			Označení dílu
	ha	m ²					katastru nemovitostí	dřívější poz. evidenci	ha				m ²						
2484/6		7	13	ostat. pl. ostat.kom.	2484/6			6	98	ostat. pl. ostat.kom.		2							
					2484/8				15	zahrada		2	2484/6		10001	15			
		7	13					7	13										

Údaje o BPEJ k parcelám nového stavu dle tohoto geometrického plánu budou převzaty z RÚIAN a jsou po dobu do příslušného zápisu do katastru dostupné v aplikaci Nahlížení do KN na adrese <https://nahlizenedokn.cuzk.gov.cz> v části Informace z katastrálního území.

GEOMETRICKÝ PLÁN pro rozdělení pozemku	Geometrický plán ověřil autorizovaný zeměměřický inženýr:		Stejnopis ověřil autorizovaný zeměměřický inženýr:		
	Jméno, příjmení: Ing. Markéta Čerňanská		Jméno, příjmení:		
	Číslo položky rejstříku autorizovaných zeměměřických inženýrů: 2862		Číslo položky rejstříku autorizovaných zeměměřických inženýrů:		
	Dne: 9.7.2026 Číslo: 349/2026		Dne: Číslo:		
	Náležitostmi a přesností odpovídá právním předpisům.		Tento stejnopis odpovídá geometrickému plánu v elektronické podobě uloženému v dokumentaci katastrálního úřadu.		
Vyhotovitel:		Katastrální úřad souhlasí s očíslováním parcel		Ověření stejnopisu geometrického plánu v listinné podobě.	
Číslo plánu:	1830-73/2026				
Okres:	Děčín				
Obec:	Česká Kamenice				
Kat. území:	Česká Kamenice				
Mapový list:	Děčín 3-2/22				
Dosavadním vlastníkům pozemků byla poskytnuta možnost seznámit se v terénu s průběhem navrhovaných nových hranic, které byly označeny předepsaným způsobem: viz seznam souřadnic					