


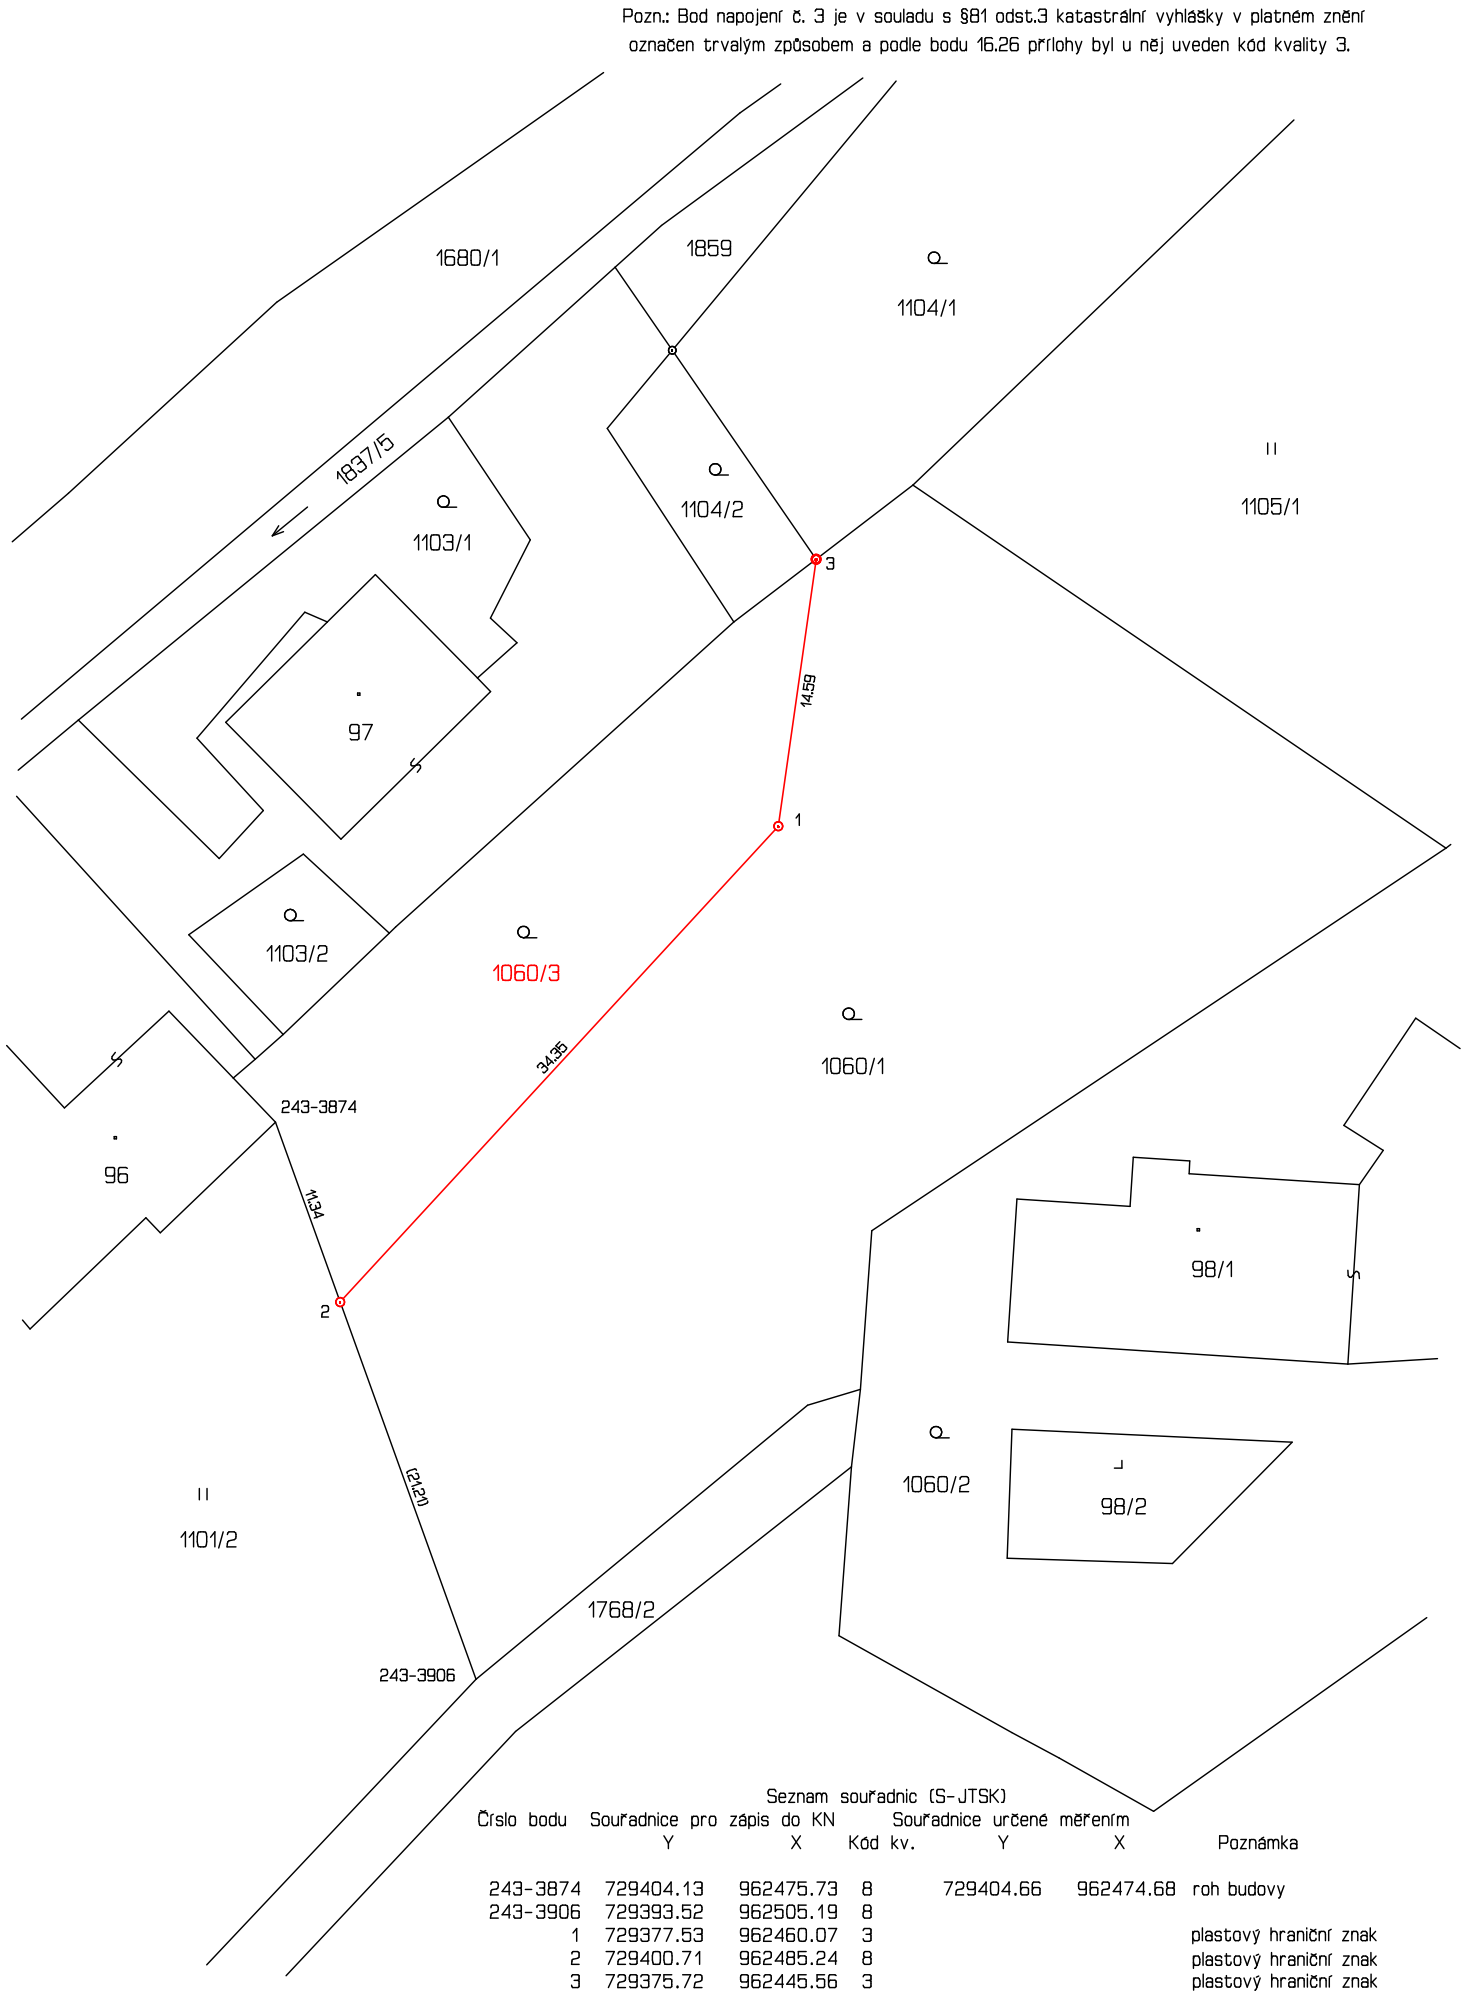

VÝKAZ DOSAVADNÍHO A NOVÉHO STAVU ÚDAJŮ KATASTRU NEMOVITOSTÍ																
Dosavadní stav					Nový stav											
Označení pozemku parc. číslem	Výměra parcely		Druh pozemku	Označení pozemku parc. číslem	Výměra parcely		Druh pozemku	Typ stavby	Zpús. určení výměr	Porovnání se stavem evidence právních vztahů						
										Díl přechází z pozemku označeného v		Číslo listu vlastnictví	Výměra dílu		Označení dílu	
	ha	m ²			katastru nemovitostí	dřívější poz. evidenci				ha	m ²					
1060/1		18	66	zahrada	1060/1	14	50	zahrada		0			10001			
				1060/3		4	16	zahrada		0	1060/1		10001		4	16
		18	66			18	66									

Údaje o BPEJ k parcelám nového stavu dle tohoto geometrického plánu budou převzaty z RÚIAN a jsou po dobu do příslušného zápisu do katastru dostupné v aplikaci Nahlížení do KN na adrese <https://nahlizeniidokn.cuzk.gov.cz> v části Informace z katastrálního území.

GEOMETRICKÝ PLÁN pro rozdělení pozemku	Geometrický plán ověřil autorizovaný zeměměřický inženýr:	Stejnopis ověřil autorizovaný zeměměřický inženýr:
	Jméno, příjmení: Ing. Markéta Čerňanská	Jméno, příjmení:
	Číslo položky rejstříku autorizovaných zeměměřických inženýrů: 2862	Číslo položky rejstříku autorizovaných zeměměřických inženýrů:
	Dne: 7.8.2026 Číslo: 389/2026	Dne: Číslo:
	Náležitosti a přesnosti odpovídá právním předpisům.	Tento stejnopis odpovídá geometrickému plánu v elektronické podobě uloženému v dokumentaci katastrálního úřadu.
Vyhotovitel: [redacted]	Katastrální úřad souhlasí s očíslováním parcel. [redacted]	Ověření stejnopisu geometrického plánu v listinné podobě.
Číslo plánu: 499-75/2026		
Okres: Děčín		
Obec: Česká Kamenice		
Kat. území: Líska		
Mapový list: Děčín 1-1/11	[redacted]	
Dosavadním vlastníkům pozemků byla poskytnuta možnost seznámit se v terénu s průběhem navrhovaných nových hranic, které byly označeny předepsaným způsobem: viz seznam souřadnic		