


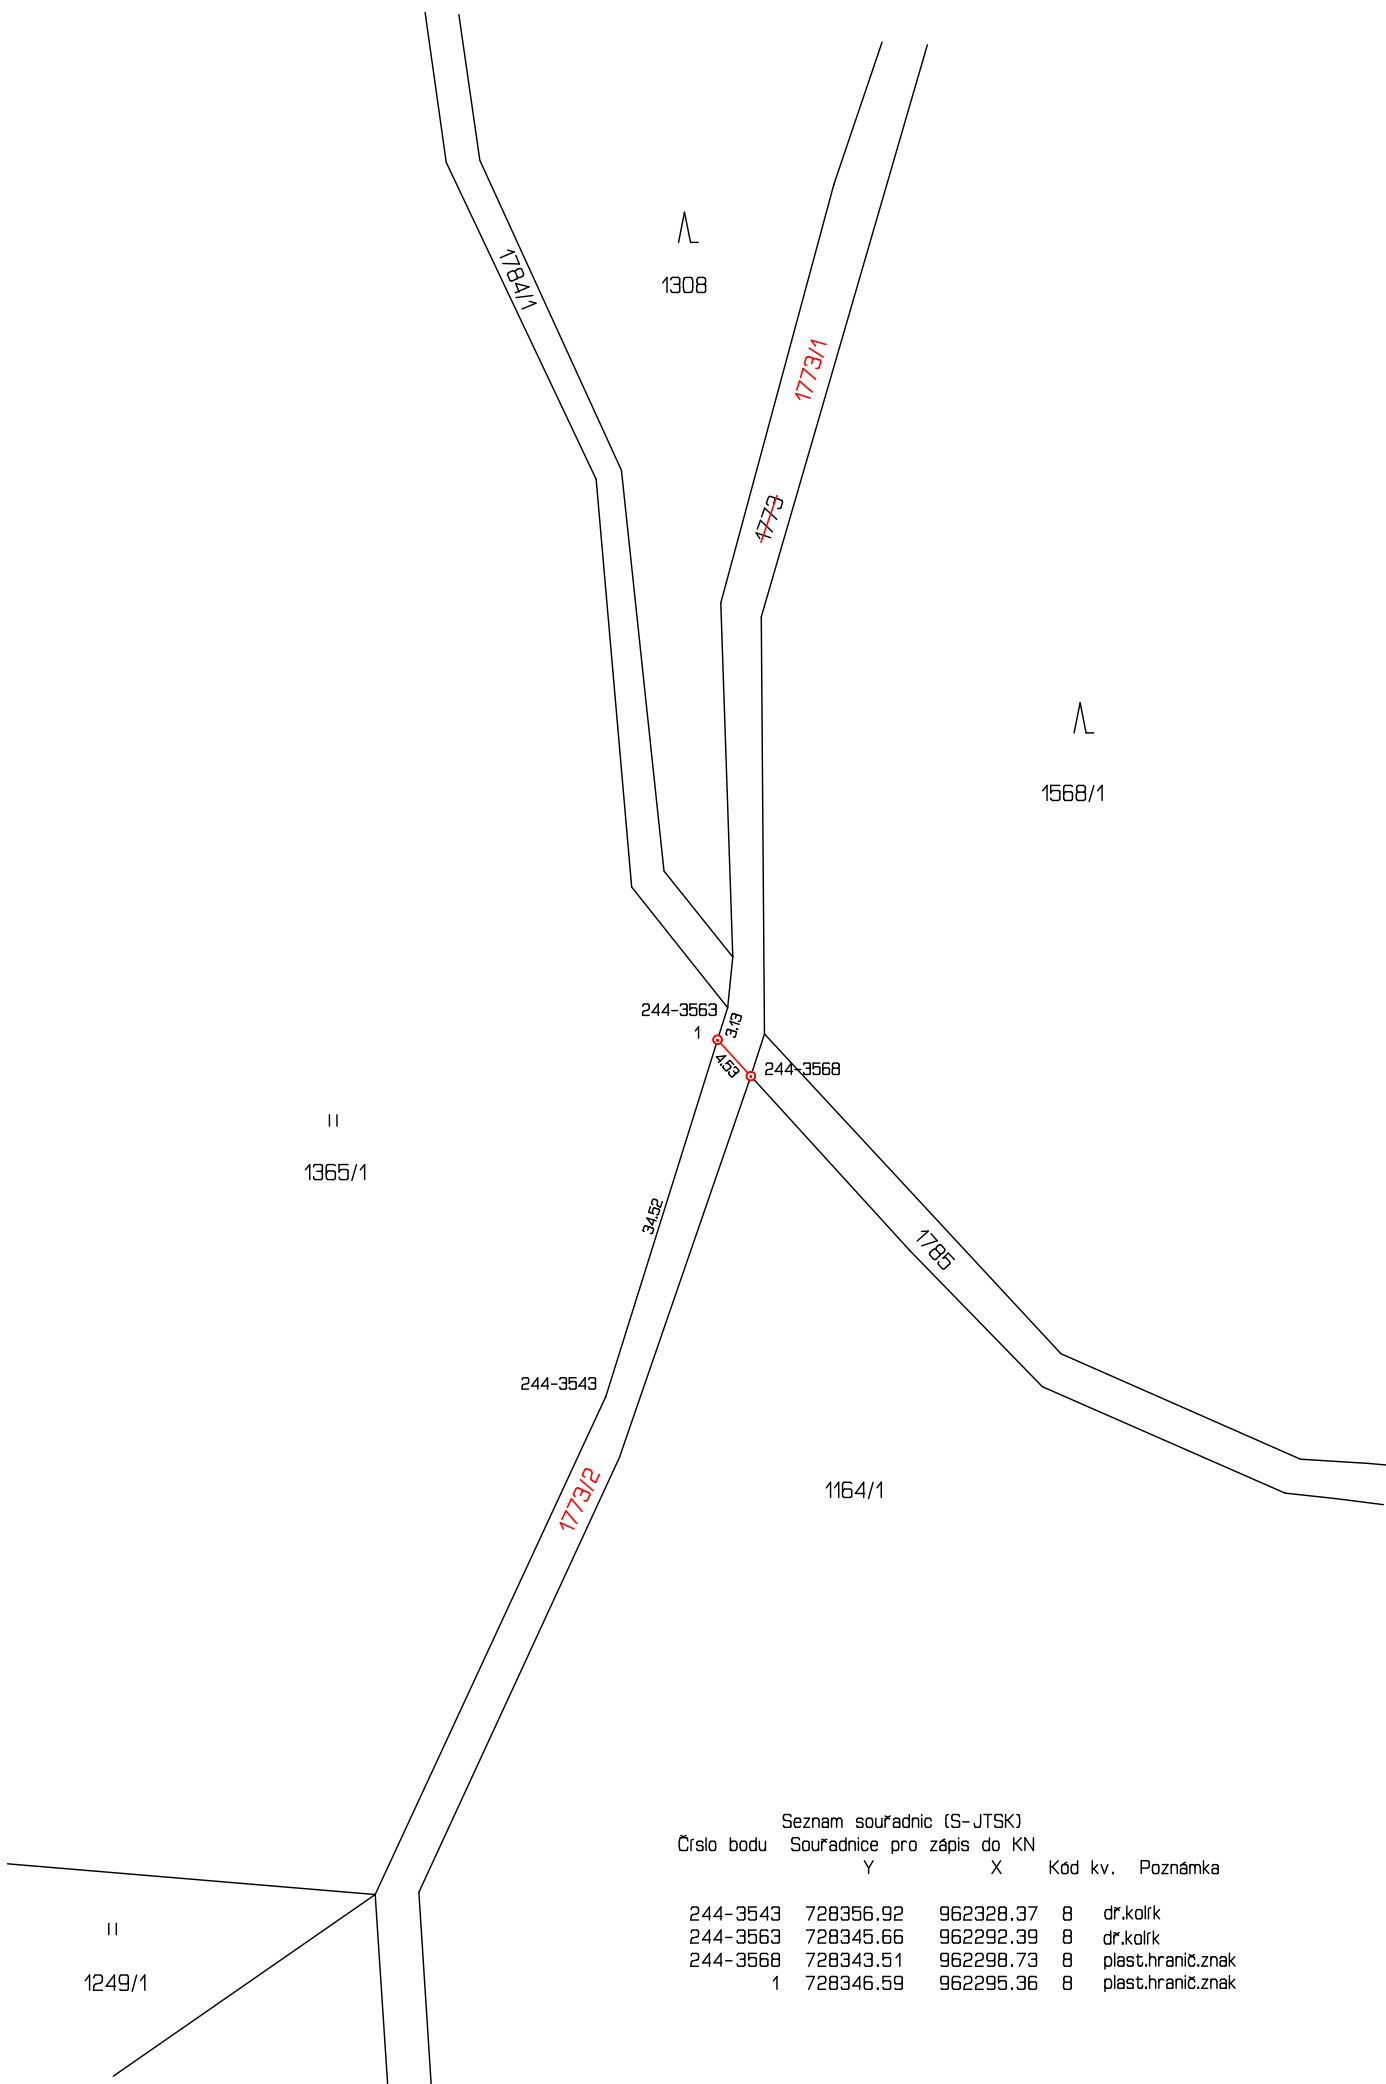

VÝKAZ DOSAVADNÍHO A NOVÉHO STAVU ÚDAJŮ KATASTRU NEMOVITOSTÍ																					
Dosavadní stav					Nový stav																
Označení pozemku parc. číslem	Výměra parcely		Druh pozemku	Způsob využití	Označení pozemku parc. číslem	Výměra parcely		Druh pozemku	Typ stavby	Zpús. určení výměr	Porovnání se stavem evidence právních vztahů										
											Díl přechází z pozemku označeného v		Číslo listu vlastnictví	Výměra dílu		Označení dílu					
	katastru nemovitostí	dřívější poz. evidenci	ha			m ²															
	ha	m ²					ostat. pl. ostat.kom.				1773/1	4	74	ostat. pl. ostat.kom.	0	1773	10001	4	74	ostat. pl. ostat.kom.	0
1773	29	45	ostat. pl. ostat.kom.	1773/1	4	74	ostat. pl. ostat.kom.	0	1773	10001	4	74	1773/2	24	71	ostat. pl. ostat.kom.	0	1773	10001	24	71
	29	45				29	45														

GEOMETRICKÝ PLÁN pro rozdělení pozemku	Geometrický plán ověřil autorizovaný zeměměřický inženýr:		Stejnopis ověřil autorizovaný zeměměřický inženýr:	
	Jméno, příjmení: Ing. Markéta Čerňanská		Jméno, příjmení:	
	Číslo položky rejstříku autorizovaných zeměměřických inženýrů: 2862		Číslo položky rejstříku autorizovaných zeměměřických inženýrů:	
	Dne: Číslo:		Dne: Číslo:	
	Náležitostmi a přesností odpovídá právním předpisům.		Tento stejnopis odpovídá geometrickému plánu v elektronické podobě uloženému v dokumentaci katastrálního úřadu.	
Vyhotovitel: Pavel Háza Na Pěšině 280 Děčín IX-Bynov 405 05 Děčín	Katastrální úřad souhlasí s očíslováním parcel.		Ověření stejnopisu geometrického plánu v listinné podobě.	
Číslo plánu: 494-25/2026				
Okres: Děčín				
Obec: Česká Kamenice				
Kat. území: Líska				
Mapový list: Děčín 1-1/21				
Dosavadním vlastníkům pozemků byla poskytnuta možnost seznámit se v terénu s průběhem navrhovaných nových hranic, které byly označeny předepsaným způsobem: viz seznam souřadnic				