


## SEZNAM SOUŘADNIC (S-JTSK)

===Č.B.=====Y=====X=====Poznámka=====

|        |           |           |                   |
|--------|-----------|-----------|-------------------|
| 1      | 732729.87 | 963824.26 | plot              |
| 2      | 732730.65 | 963824.83 | roh kolny         |
| 3      | 732735.55 | 963818.71 | roh kolny         |
| 4      | 732735.83 | 963817.96 | zel.sloupek plotu |
| 5      | 732741.32 | 963811.68 | chodník           |
| 6      | 732737.15 | 963807.45 | chodník           |
| 7      | 732735.94 | 963803.11 | chodník           |
| 8      | 732734.67 | 963800.22 | chodník           |
| 9      | 732735.43 | 963799.72 | chodník           |
| 10     | 732736.80 | 963802.84 | chodník           |
| 11     | 732737.96 | 963807.01 | chodník           |
| 12     | 732740.08 | 963808.51 | roh kolny         |
| 13     | 732744.33 | 963804.16 | roh kolny         |
| 14     | 732746.91 | 963806.67 | roh kolny         |
| 15     | 732742.68 | 963811.23 | roh kolny         |
| 16     | 732743.94 | 963811.76 | plot              |
| 17     | 732748.89 | 963803.39 | opěrná zeď        |
| 18     | 732753.51 | 963793.35 | opěrná zeď        |
| 19     | 732751.07 | 963817.88 | zel.sloupek plotu |
| 20     | 732738.65 | 963821.19 | roh kolny         |
| 21     | 732736.22 | 963824.23 | roh kolny         |
| 22     | 732737.08 | 963824.91 | roh kolny         |
| 23     | 732734.14 | 963828.58 | roh kolny         |
| 24     | 732732.20 | 963826.77 | roh kolny         |
| 214-72 | 732750.37 | 963790.03 |                   |
| 214-73 | 732735.79 | 963799.48 |                   |
| 214-74 | 732720.32 | 963809.67 |                   |
| 612-1  | 732756.60 | 963796.62 |                   |
| 319-5  | 732757.95 | 963798.06 | zel.sloupek plotu |

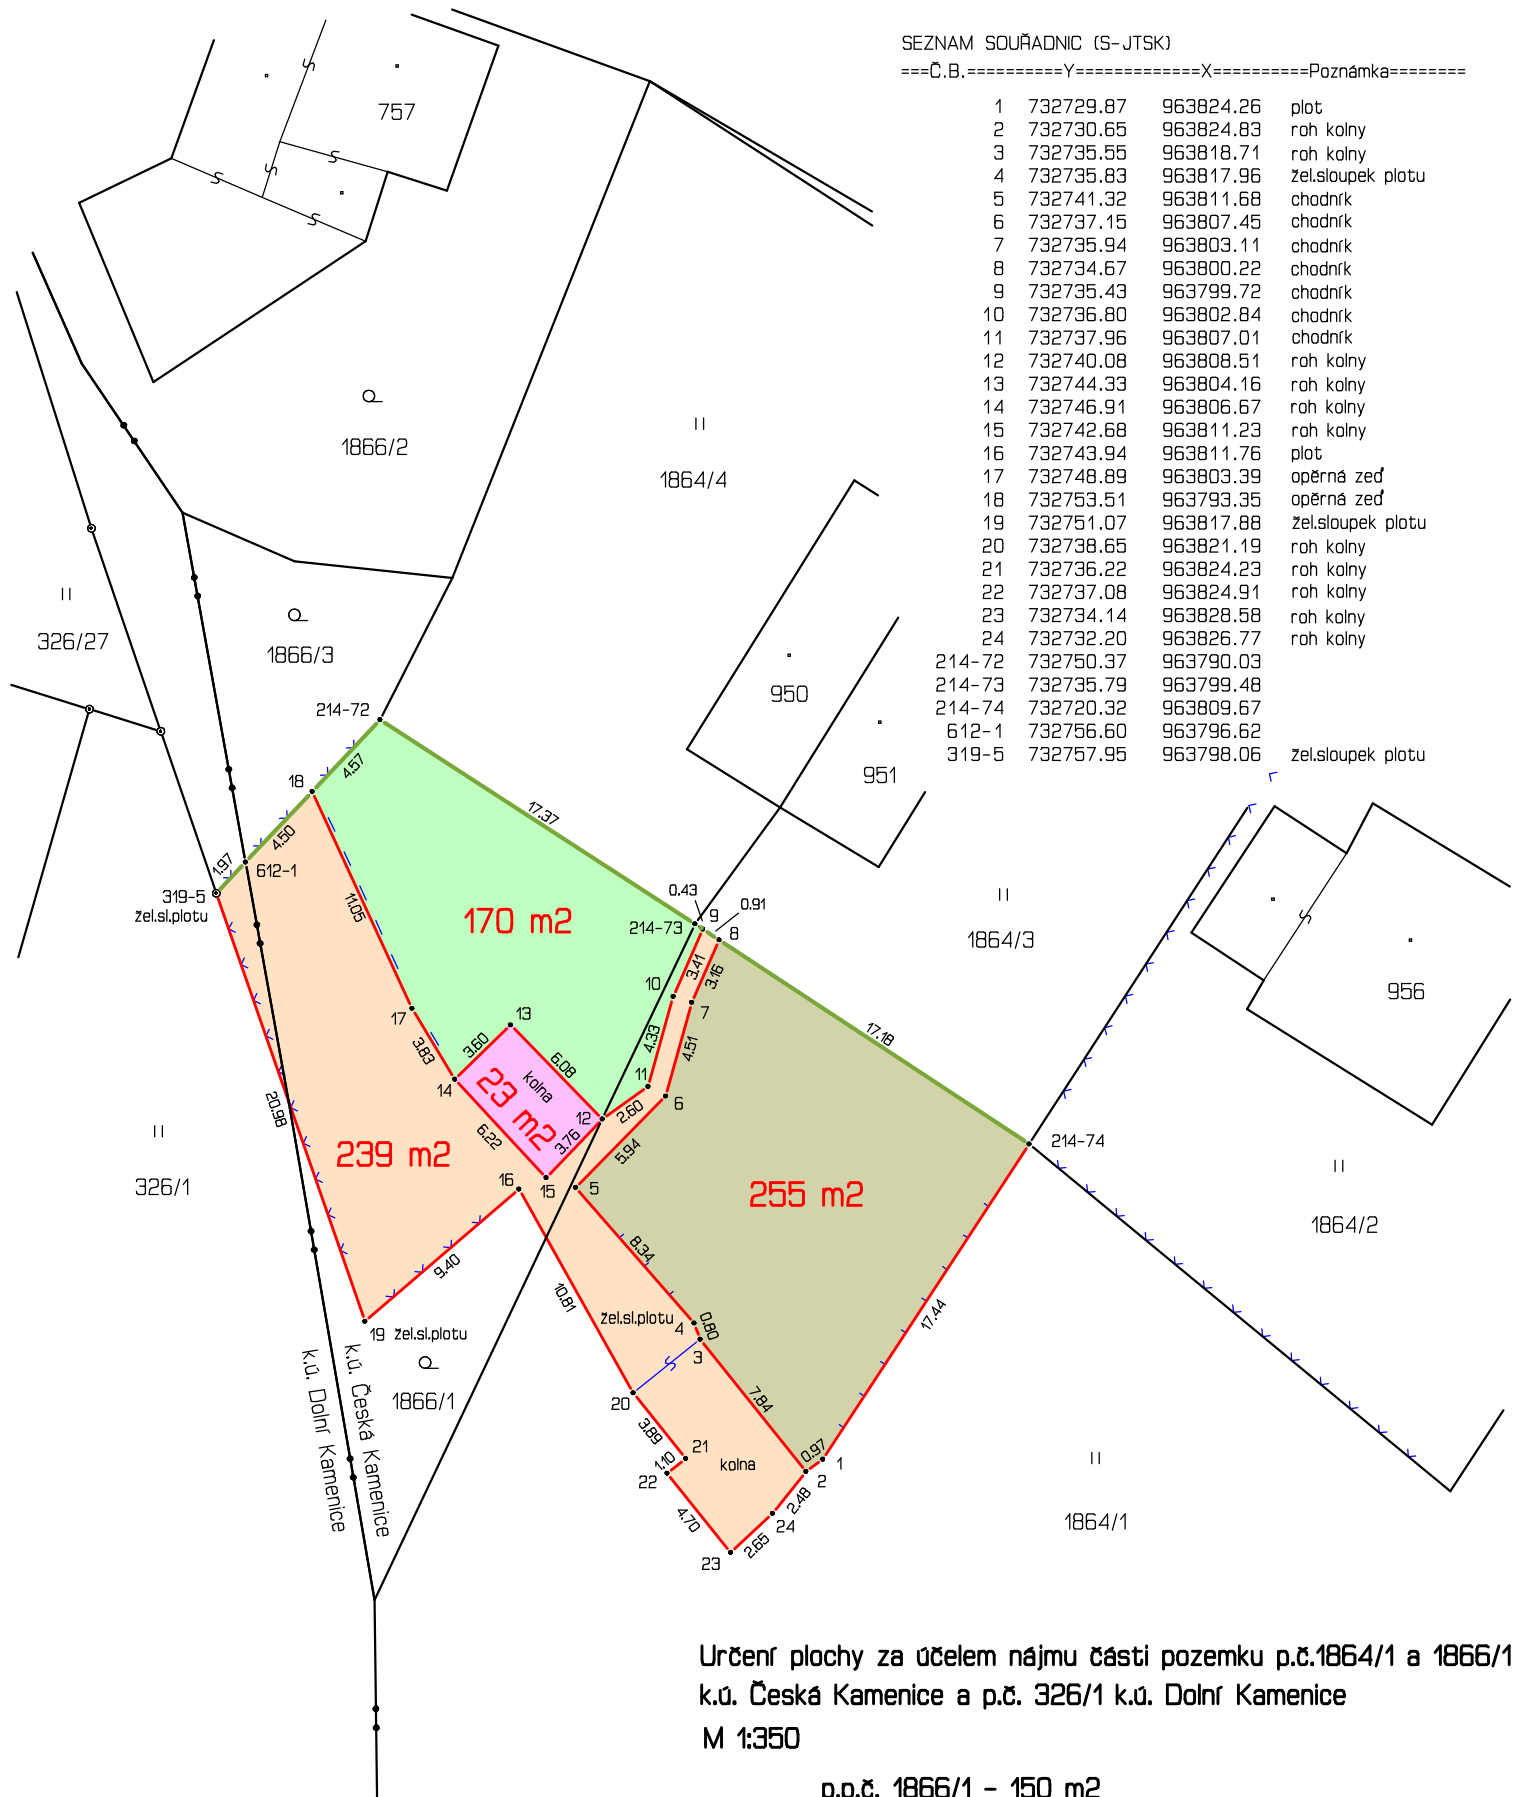

Určení plochy za účelem nájmu části pozemku p.č.1864/1 a 1866/1  
k.ú. Česká Kamenice a p.č. 326/1 k.ú. Dolní Kamenice  
M 1:350

## Legenda

— — — — — svislá opěrná zeď

× × × × × drátěný plot

— — — — — dřevěný plot

— — — — — zaměřená hranice nájmu

— — — — — hranice nájmu probíhající po stávajících hranicích pozemků



p.p.č. 1866/1 - 150 m2

p.p.č. 1864/1 - 80 m2

p.p.č. 326/1 - 9 m2



p.p.č. 1866/1 - 163 m2

p.p.č. 1864/1 - 7 m2



p.p.č. 1864/1 - 255 m2



p.p.č. 1866/1 - 23 m2