


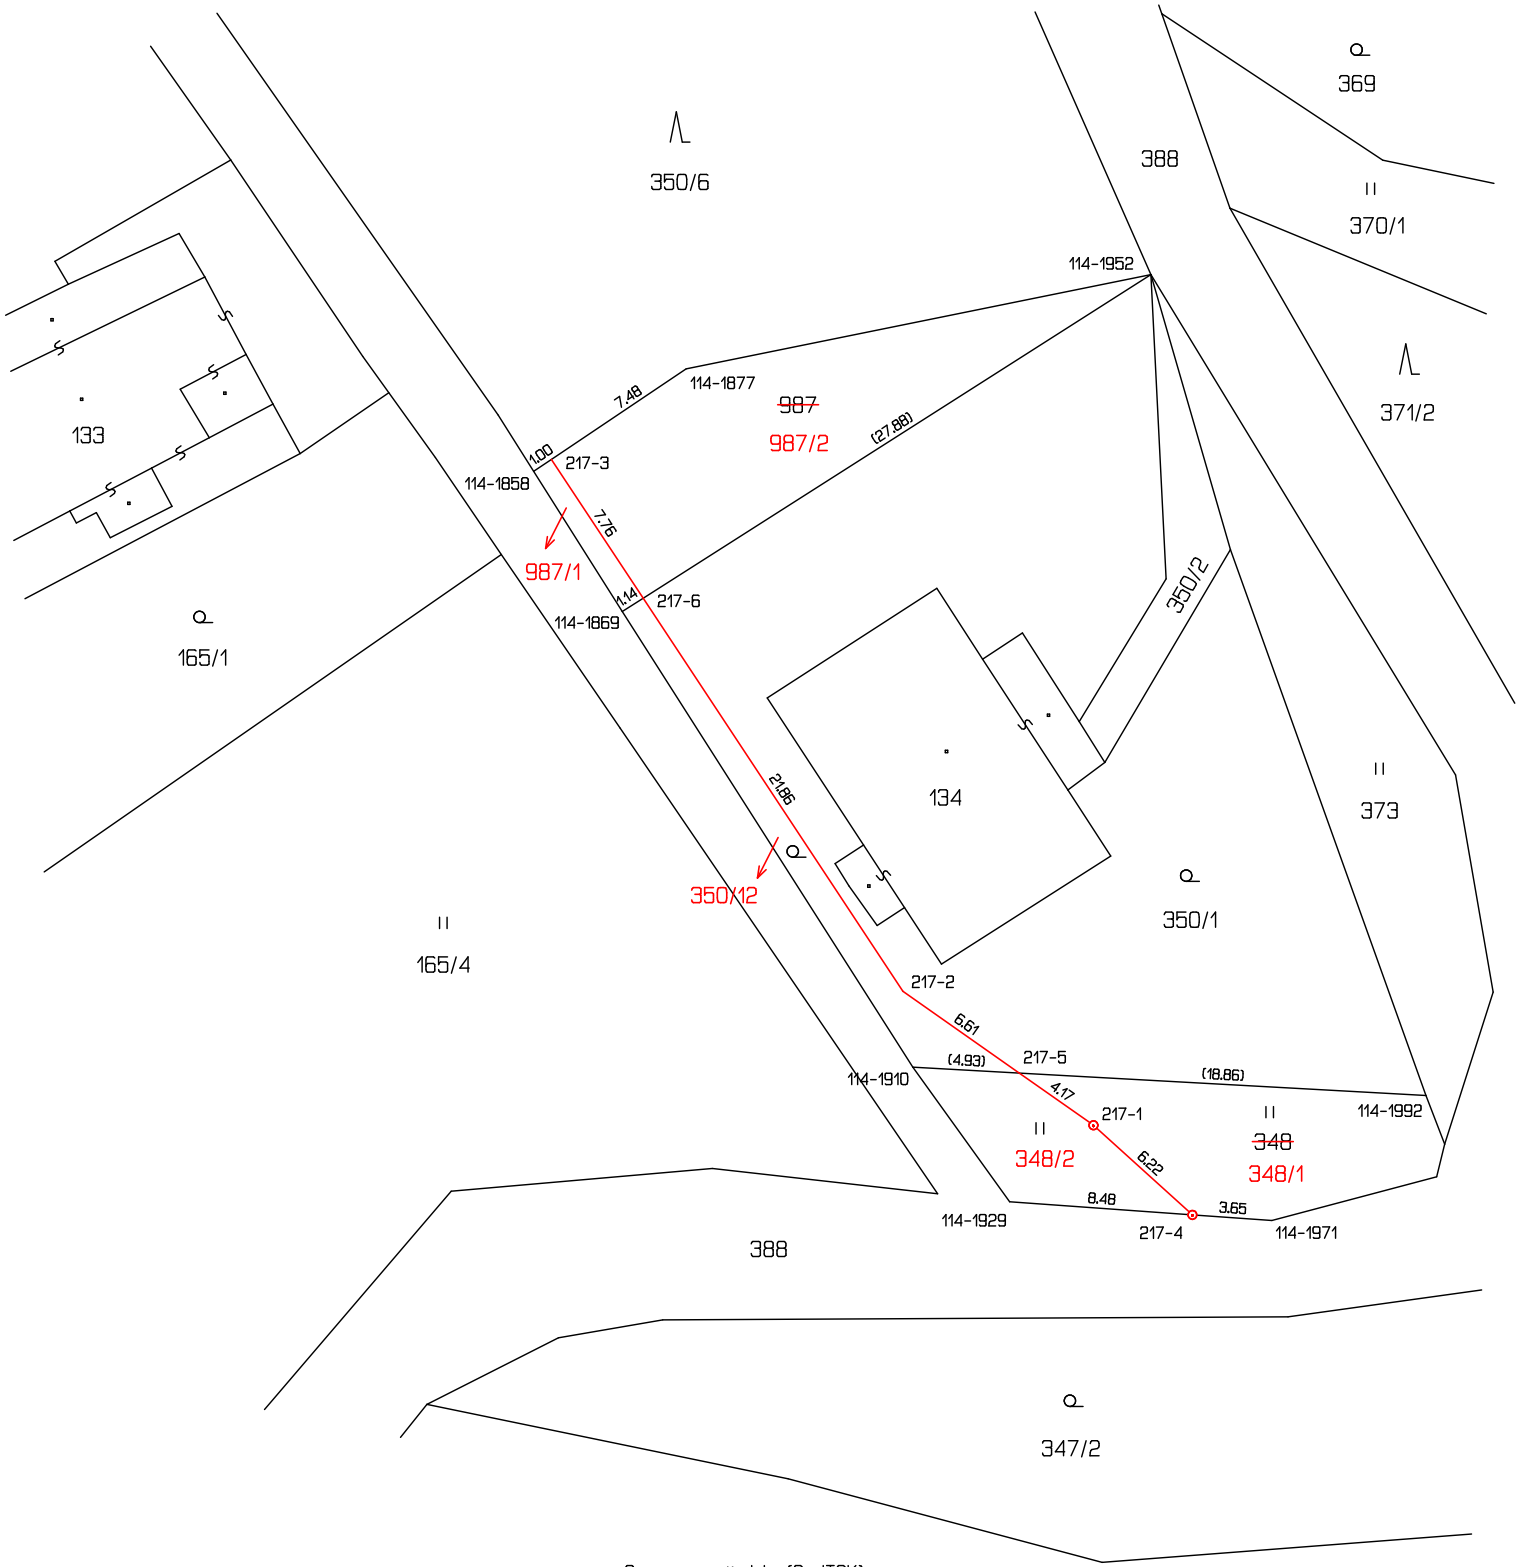

Seznam souřadnic (S-JTSK)						
Číslo bodu	Souřadnice pro zápis do KN		Kód kv.	Souřadnice určené měřením		Poznámka
	Y	X		Y	X	
114-1858	734492.14	964323.01	8	734491.00	964321.78	dr.kolík
114-1877	734484.87	964318.00	8	734483.94	964317.04	barva na zdi
114-1869	734487.91	964329.24	8	734486.90	964328.27	dr.kolík
114-1910	734473.44	964349.36	8			
114-1929	734468.96	964355.59	8			dr.kolík
114-1952	734462.94	964313.23	8	734462.42	964312.67	zelezný sloupek plotu
114-1971	734456.82	964356.46	8			dr.kolík
114-1992	734449.69	964350.67	8			
217-1	734465.08	964352.05	3			ocel.hřeb
217-2	734473.91	964345.85	3			roh betonu
217-3	734491.06	964322.27	8	734490.18	964321.23	zelezný sloupek plotu
217-4	734460.50	964356.20	8			ocel.hřeb
217-5	734468.52	964349.63	8			barva
217-6	734486.81	964328.54	8	734485.93	964327.65	dr.kolík

Souřadnice bodů na dosavadní hranici pozemku určené měřením v terénu budou pro zápis do katastru nemovitostí upraveny podle dosavadního určení hranice lomovými body s kódem charakteristiky kvality souřadnic vyšším než 3. Důvodem je nerealizované zpřesnění této hranice, ke kterému je nutné doložit listinu prokazující shodu vlastníků na jejím průběhu [§ 50 odst. 1 písm. a) katastrálního zákona].

VÝKAZ DOSAVADNÍHO A NOVÉHO STAVU ÚDAJŮ KATASTRU NEMOVITOSTÍ																			
Dosavadní stav					Nový stav														
Označení pozemku parc. číslem	Výměra parcely		Druh pozemku	Způsob využití	Označení pozemku parc. číslem	Výměra parcely		Druh pozemku	Typ stavby	Způsob využití	Zpús. určení výměr	Porovnání se stavem evidence právních vztahů							
												Díl přechází z pozemku označeného v		Číslo listu vlastnictví	Výměra dílu		Označení dílu		
	ha	m ²	katastru nemovitostí	dřívější poz. evidenci	ha	m ²													
348		1	26	travní p.	348/1			84	travní p.		0	348		59			84		
350/1		5	91	zahrada	348/2		5	42	travní p.		0	348		59			42		
					350/1			49	zahrada	0									
987		1	36	ostat. pl. jiná plocha	350/12			42	zahrada		0	350/1		59			42		
					987/1			9	ostat. pl. jiná plocha	0	987		10001			9			
					987/2			27	ostat. pl. jiná plocha	0	987		10001		1	27			
		8	53				8	53											

"Údaje o BPEJ k parcelám nového stavu dle tohoto geometrického plánu budou převzaty z RÚIAN a jsou po dobu do příslušného zápisu do katastru

dostupné v aplikaci Nahlížení do KN na adrese <https://nahlizenidokn.cuzk.gov.cz> v části Informace z katastrálního území."

GEOMETRICKÝ PLÁN pro rozdělení pozemku	Geometrický plán ověřil autorizovaný zeměměřický inženýr:		Stejnopis ověřil autorizovaný zeměměřický inženýr:	
	Jméno, příjmení: Ing. Markéta Čerňanská		Jméno, příjmení:	
	Číslo položky rejstříku autorizovaných zeměměřických inženýrů: 2862		Číslo položky rejstříku autorizovaných zeměměřických inženýrů:	
	Dne: 11.8.2025 Číslo: 417/2025		Dne: Číslo:	
	Náležitostmi a přesností odpovídá právním předpisům.		Tento stejnopis odpovídá geometrickému plánu v elektronické podobě uloženému v dokumentaci katastrálního úřadu.	
Vyhotovitel: Pavel Háza Na Pěšině 280 Děčín IX-Bynov 405 05 Děčín	Katastrální úřad souhlasí s očišlováním parcel.		Ověření stejnopisu geometrického plánu v listinné podobě.	
Číslo plánu: 247-80/2025				
Okres: Děčín				
Obec: Česká Kamenice				
Kat. území: Kamenická Nová Víska				
Mapový list: Děčín 3-2/11				
Dosavadním vlastníkům pozemků byla poskytnuta možnost seznámit se v terénu s průběhem navrhovaných nových hranic, které byly označeny předepsaným způsobem: viz seznam souřadnic				