



PROTOKOL O VYTYČENÍ HRANICE POZEMKU

Vytyčovatel: Pavel Háza, Na Pěšině 280, Děčín IX-Bynov, 405 05 Děčín

Číslo zakázky: 480-88/2025

Dne 09.09.2025 byl na žádost *Města Česká Kamenice* vytyčen
bod č. 244-2047 na vlastnické hranici mezi pozemky p.č. 1355/1 a 1352/2
bod č. 244-2126 na vlastnické hranici mezi pozemky p.č. 1355/1 a 1844


v kat. území Líska obec Česká Kamenice okres Děčín

- Vytyčení bylo provedeno na podkladě: KMD
- Popis vytyčovací práce: Souřadnice S-JTSK vytyčovaných lomových bodů stávajících hranic č. 244-2047 a 244-2126 byly převzaty z jejich zobrazení v mapě KMD.
- V terénu byly body vytyčeny: metodou polární z bodů pomocné měřické sítě určených technologií GNSS metodou RTK, strojem Leica TS13 3" R500.
- Vytyčené body byly v terénu označeny: plastovými hraničními znaky
- Vlastníci a oprávnění z dalších práv písemně pozváni k seznámení s výsledkem vytyčení:

<u>Vlastník nebo oprávněný z dalších práv</u>	<u>Adresa</u>	<u>Pozemek p.č.</u>	<u>Podpis</u>
Město Česká Kamenice	Náměstí Míru 219 407 21 Česká Kamenice	1355/1	
Brádková Gabriela	Líska 136 405 02 Česká Kamenice	1352/2	
Štěpánková Andrea	Vítězství 126 Děčín XXXI-Křešice 405 02 Děčín	1352/2	
Šimůnek Evžen	Prachovská 1447/22 Horní Počernice 193 00 Praha	1844	

- Údaje katastru nemovitostí mohou být zpřesněny podle výsledků vytyčení jeň na podkladě geometrického plánu a souhlasného prohlášení o shodě vlastníků o průběhu hranic pozemků [§ 50 odst. 1 písm. a) katastrálního zákona].
- Vlastníci a oprávnění z dalších práv mají k vytyčeným bodům tyto připomínky:

V Lísce dne 09.09.2025
Vytyčovatel: Pavel Háza

 


OSTÍ
nov
1

Náležitostmi a přesností odpovídá právním předpisům.

Ověřil: Ing. Markéta Čerňanská


Číslo ověření: 520/2025

Datum ověření: 25.9.2025

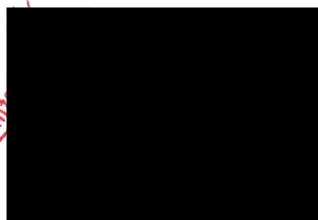

phz – plastový hraniční znak

Výchozí body byly určeny dvakrát nezávisle technologií GNSS.

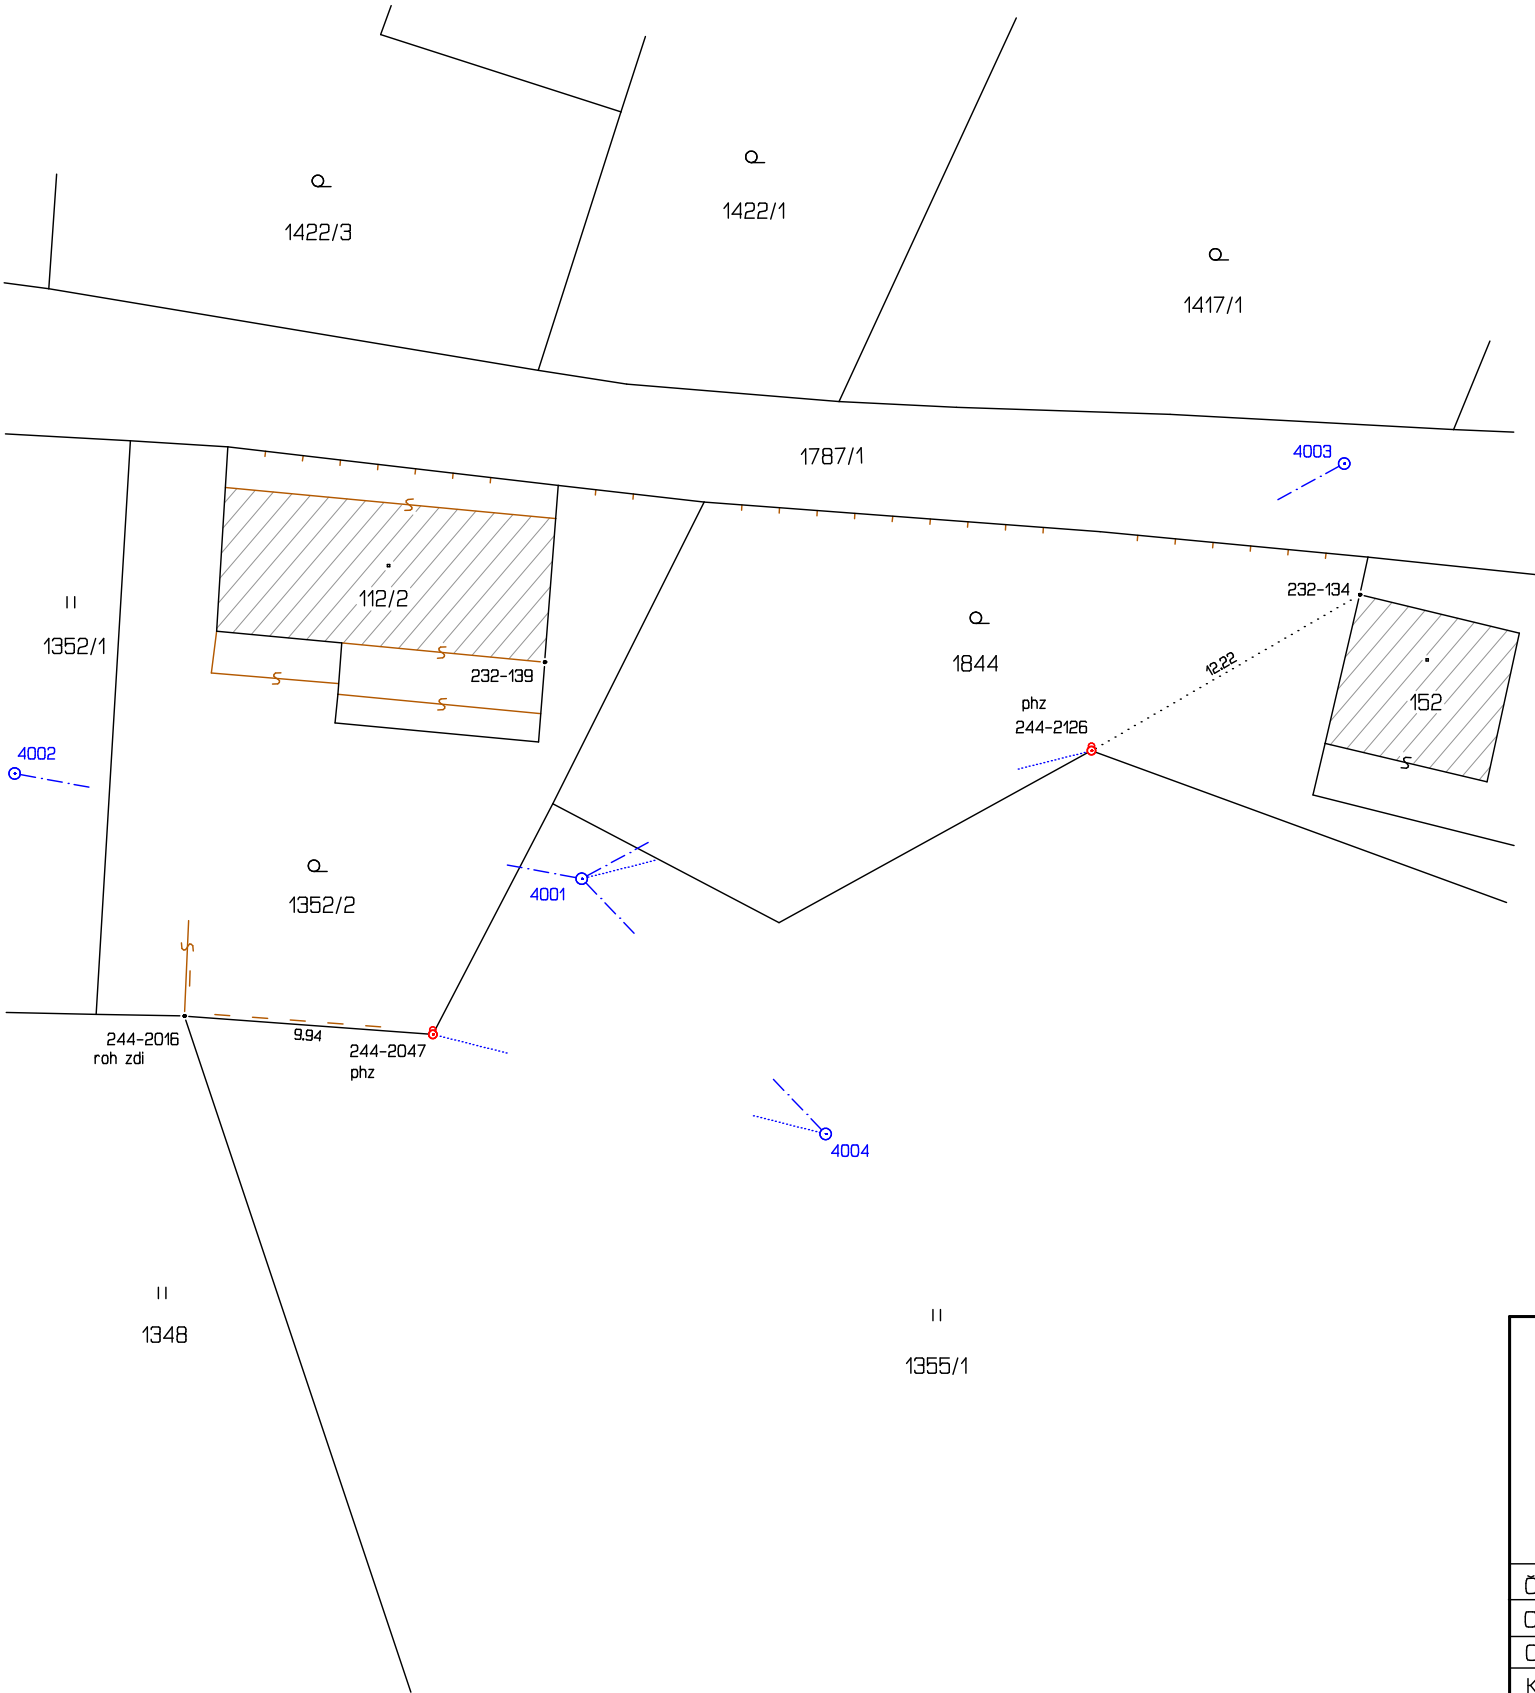

SEZNAM SOUŘADNIC (S-JTSK)			
===Č.B.=====Y=====X=====			
244-2047	728847.55	962052.33	
244-2126	728821.41	962041.07	

VYTYČOVACÍ NÁČRT	Vyhotovil:	Nálezitostmi a přesností odpovídá právním předpisům
	PAVEL HÁZA GEODETICKÉ PRÁCE	Ing. Markéta Čerňanská Poloha registrační čísla č. 2662 v rozsahu působnosti Autorizovaný zeměměřický inženýr
	Na Pěšině 280 Děčín IX-Bynov 405 05 Děčín tel. 731 451 231 pavel.haza@seznam.cz www.geodet-haza.cz	
	Číslo zakázky : 480-88/2025 Okres : Děčín Obec : Česká Kamenice Kat. území : Lrská Mapový list : Děčín 1-1/12	Vytyčovací náčrt overil úředně oprávněný zeměměřický inženýr: Ing. Markéta Čerňanská
Vytyčené lomové body byly v terénu označeny předepsaným způsobem plastovými hraničními znaky	Osoba způsobilá vykonávat zeměměřické činnosti : Pavel Háza	Dne: 25.9.2025 Číslo: 520/2025
Dne: 09.09.2025		