


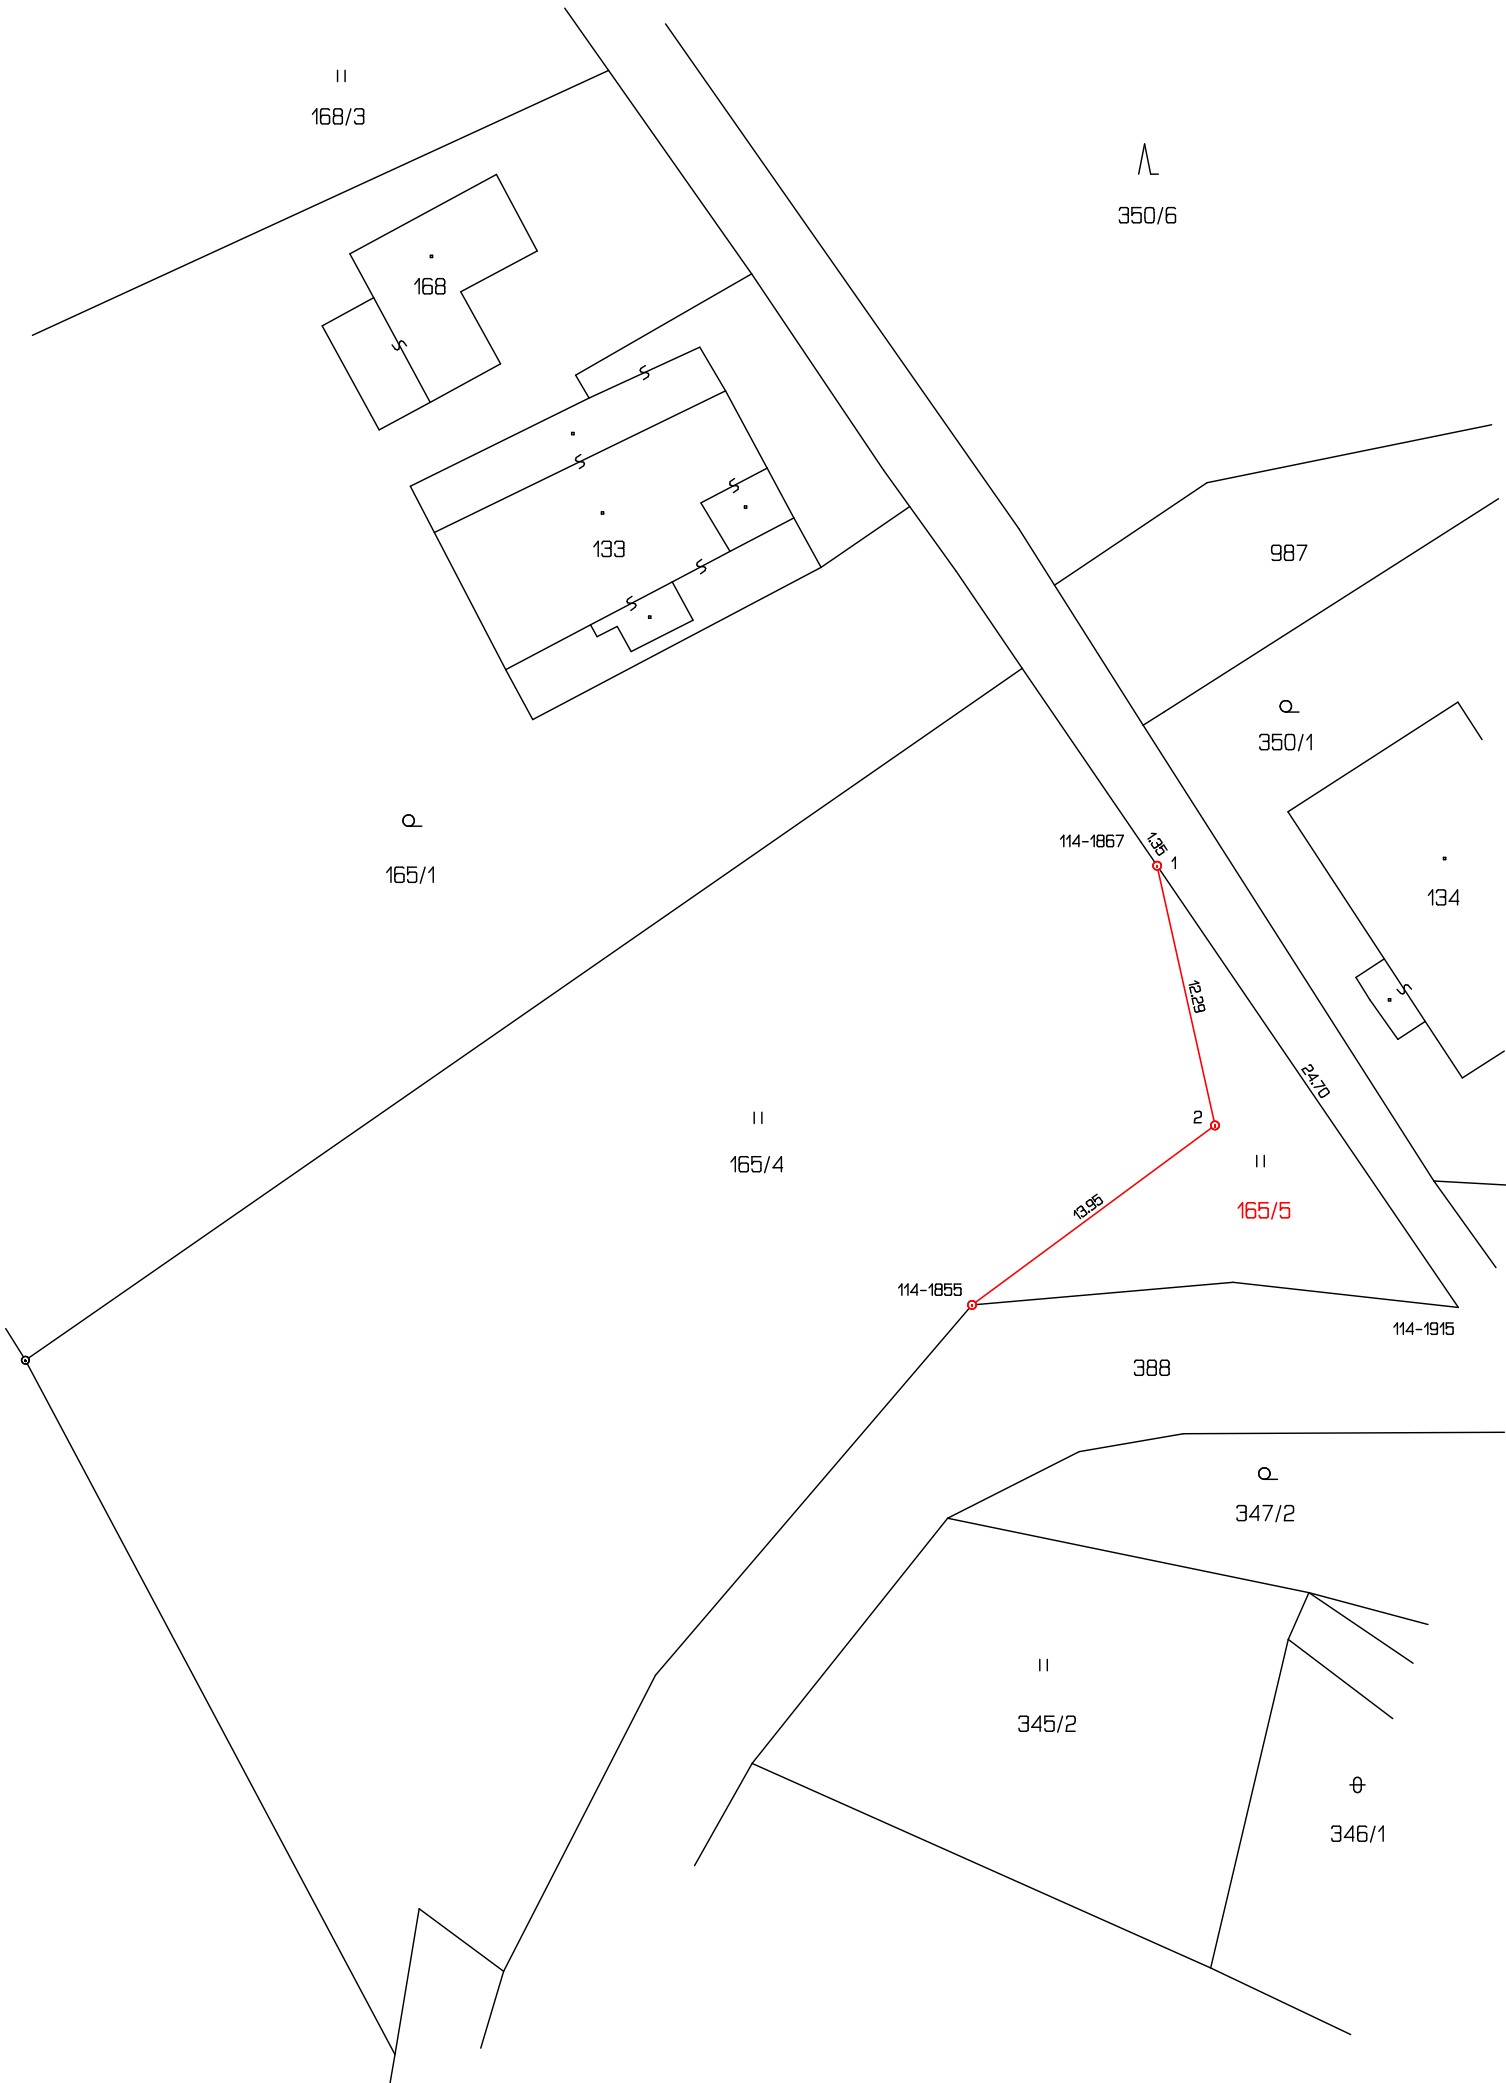

VÝKAZ DOSAVADNÍHO A NOVÉHO STAVU ÚDAJŮ KATASTRU NEMOVITOSTÍ																		
Dosavadní stav					Nový stav													
Označení pozemku parc. číslem	Výměra parcely		Druh pozemku	Způsob využití	Označení pozemku parc. číslem	Výměra parcely		Druh pozemku	Způsob využití	Typ stavby	Zpús. určení výměr	Porovnání se stavem evidence právních vztahů						
												Díl přechází z pozemku označeného v		Číslo listu vlastnictví	Výměra dílu		Označení dílu	
	ha	m²	ha			m²	katastru nemovitostí					dřívější poz. evidenci	ha		m²			
165/4		16	78	travní p.	165/4		15	42	travní p.		0	165/4		10001		15	42	
					165/5		1	36	travní p.			0	165/4		10001		1	36
		16	78				16	78										

Výkaz údajů o bonitovaných půdně ekologických jednotkách (BPEJ) k parcelám nového stavu													
Parcelní číslo podle		Kód BPEJ	Výměra			BPEJ na dílu parcely	Parcelní číslo podle		Kód BPEJ	Výměra		BPEJ na dílu parcely	
katastru nemovitostí	zjednodušené evidence		ha	m ²			katastru nemovitostí	zjednodušené evidence		ha	m ²		
165/4		55411		15	42		165/5		55411		1	36	

Seznam souřadnic (S-JTSK)						
Číslo bodu	Souřadnice pro		zápis do KN	Souřadnice určené měřením		Poznámka
	Y	X		Kód kv.	Y	
114-1855	734494.82	964355.10	8			plastový hraniční znak
114-1867	734488.03	964334.24	8	734487.00	964333.67	dř.kolík
114-1915	734472.30	964355.22	8			dř.kolík
1	734487.18	964335.38	8	734486.25	964334.77	plastový hraniční znak
2	734483.57	964346.79	3			plastový hraniční znak

Souřadnice bodů na dosavadní hranici pozemku určené měřením v terénu budou pro zápis do katastru nemovitostí upraveny podle dosavadního určení hranice lomovými body s kódem charakteristiky kvality souřadnic vyšším než 3. Důvodem je nerealizované zpřesnění této hranice, ke kterému je nutné doložit listinu prokazující shodu vlastníků na jejím průběhu [§ 50 odst. 1 písm. a) katastrálního zákona].

GEOMETRICKÝ PLÁN pro rozdělení pozemku	Geometrický plán ověřil autorizovaný zeměměřický inženýr:	Stejnopis ověřil autorizovaný zeměměřický inženýr:
	Jméno, příjmení: Ing. Markéta Čerňanská	Jméno, příjmení:
	Číslo položky rejstříku autorizovaných zeměměřických inženýrů: 2862	Číslo položky rejstříku autorizovaných zeměměřických inženýrů:
	Dne: 2.10.2025 Číslo: 531/2025	Dne: Číslo:
	Náležitosti a přesnosti odpovídá právním předpisům.	Tento stejnopis odpovídá geometrickému plánu v elektronické podobě uloženému v dokumentaci katastrálního úřadu.
Vyhotovitel: Pavel Háza Na Pěšině 280 Děčín IX-Bynov 405 05 Děčín	Katastrální úřad souhlasí s očíslováním parcel.	Ověření stejnopisu geometrického plánu v listinné podobě.
Číslo plánu: 250-109/2025		
Okres: Děčín		
Obec: Česká Kamenice		
Kat. území: Kamenická Nová Víska		
Mapový list: Děčín 3-2/11		
Dosavadním vlastníkům pozemků byla poskytnuta možnost seznámit se v terénu s průběhem navrhovaných nových hranic, které byly označeny předepsaným způsobem: viz seznam souřadnic		