


VÝKAZ DOSAVADNÍHO A NOVÉHO STAVU ÚDAJŮ KATASTRU NEMOVITOSTÍ																
Dosavadní stav					Nový stav											
Označení pozemku parc. číslem	Výměra parcely		Druh pozemku	Označení pozemku parc. číslem	Výměra parcely		Druh pozemku	Typ stavby	Zpús. určení výměr	Porovnání se stavem evidence právních vztahů						
										Díl přechází z pozemku označeného v		Číslo listu vlastnictví	Výměra dílu		Označení dílu	
	ha	m ²	Způsob využití		ha	m ²	Způsob využití	katastru nemovitostí		dřívější poz. evidenci	ha		m ²			
1033/5		1 32	ostat. pl. ostat.kom.	1033/5		1 16	ostat. pl. ostat.kom.		2							
				1033/12		16	ostat. pl. ostat.kom.		2	1033/5		10002			16	
		1 32				1 32										

GEOMETRICKÝ PLÁN pro rozdělení pozemku	Geometrický plán ověřil úředně oprávněný zeměměřický inženýr:		Stejnopis ověřil úředně oprávněný zeměměřický inženýr:	
	Jméno, příjmení: Ing. Markéta Čerňanská		Jméno, příjmení:	
	Číslo položky seznamu úředně oprávněných zeměměřických inženýrů: 2862/2018		Číslo položky seznamu úředně oprávněných zeměměřických inženýrů:	
	Dne: 3.1.2024 Číslo: 11/2024		Dne: Číslo:	
	Náležitostmi a přesností odpovídá právním předpisům.		Tento stejnopis odpovídá geometrickému plánu v elektronické podobě uloženému v dokumentaci katastrálního úřadu.	
Vyhotovitel: Pavel Háza Na Pěšině 280 Děčín IX-Bynov 405 05 Děčín	Katastrální úřad souhlasí s očíslováním parcel. Kateřina Uhrecká Katastrální úřad pro Ústecký kraj KP Děčín PGP -3/2024-502 2024.01.09 13:47:00 +01'00'		Ověření stejnopisu geometrického plánu v listinné podobě.	
Číslo plánu: 711-181/2023				
Okres: Děčín				
Obec: Česká Kamenice				
Kat. území: Dolní Kamenice				
Mapový list: Děčín 2-3/13				
Dosavadním vlastníkům pozemků byla poskytnuta možnost seznámit se v terénu s průběhem navrhovaných nových hranic, které byly označeny předepsaným způsobem: viz seznam souřadnic				

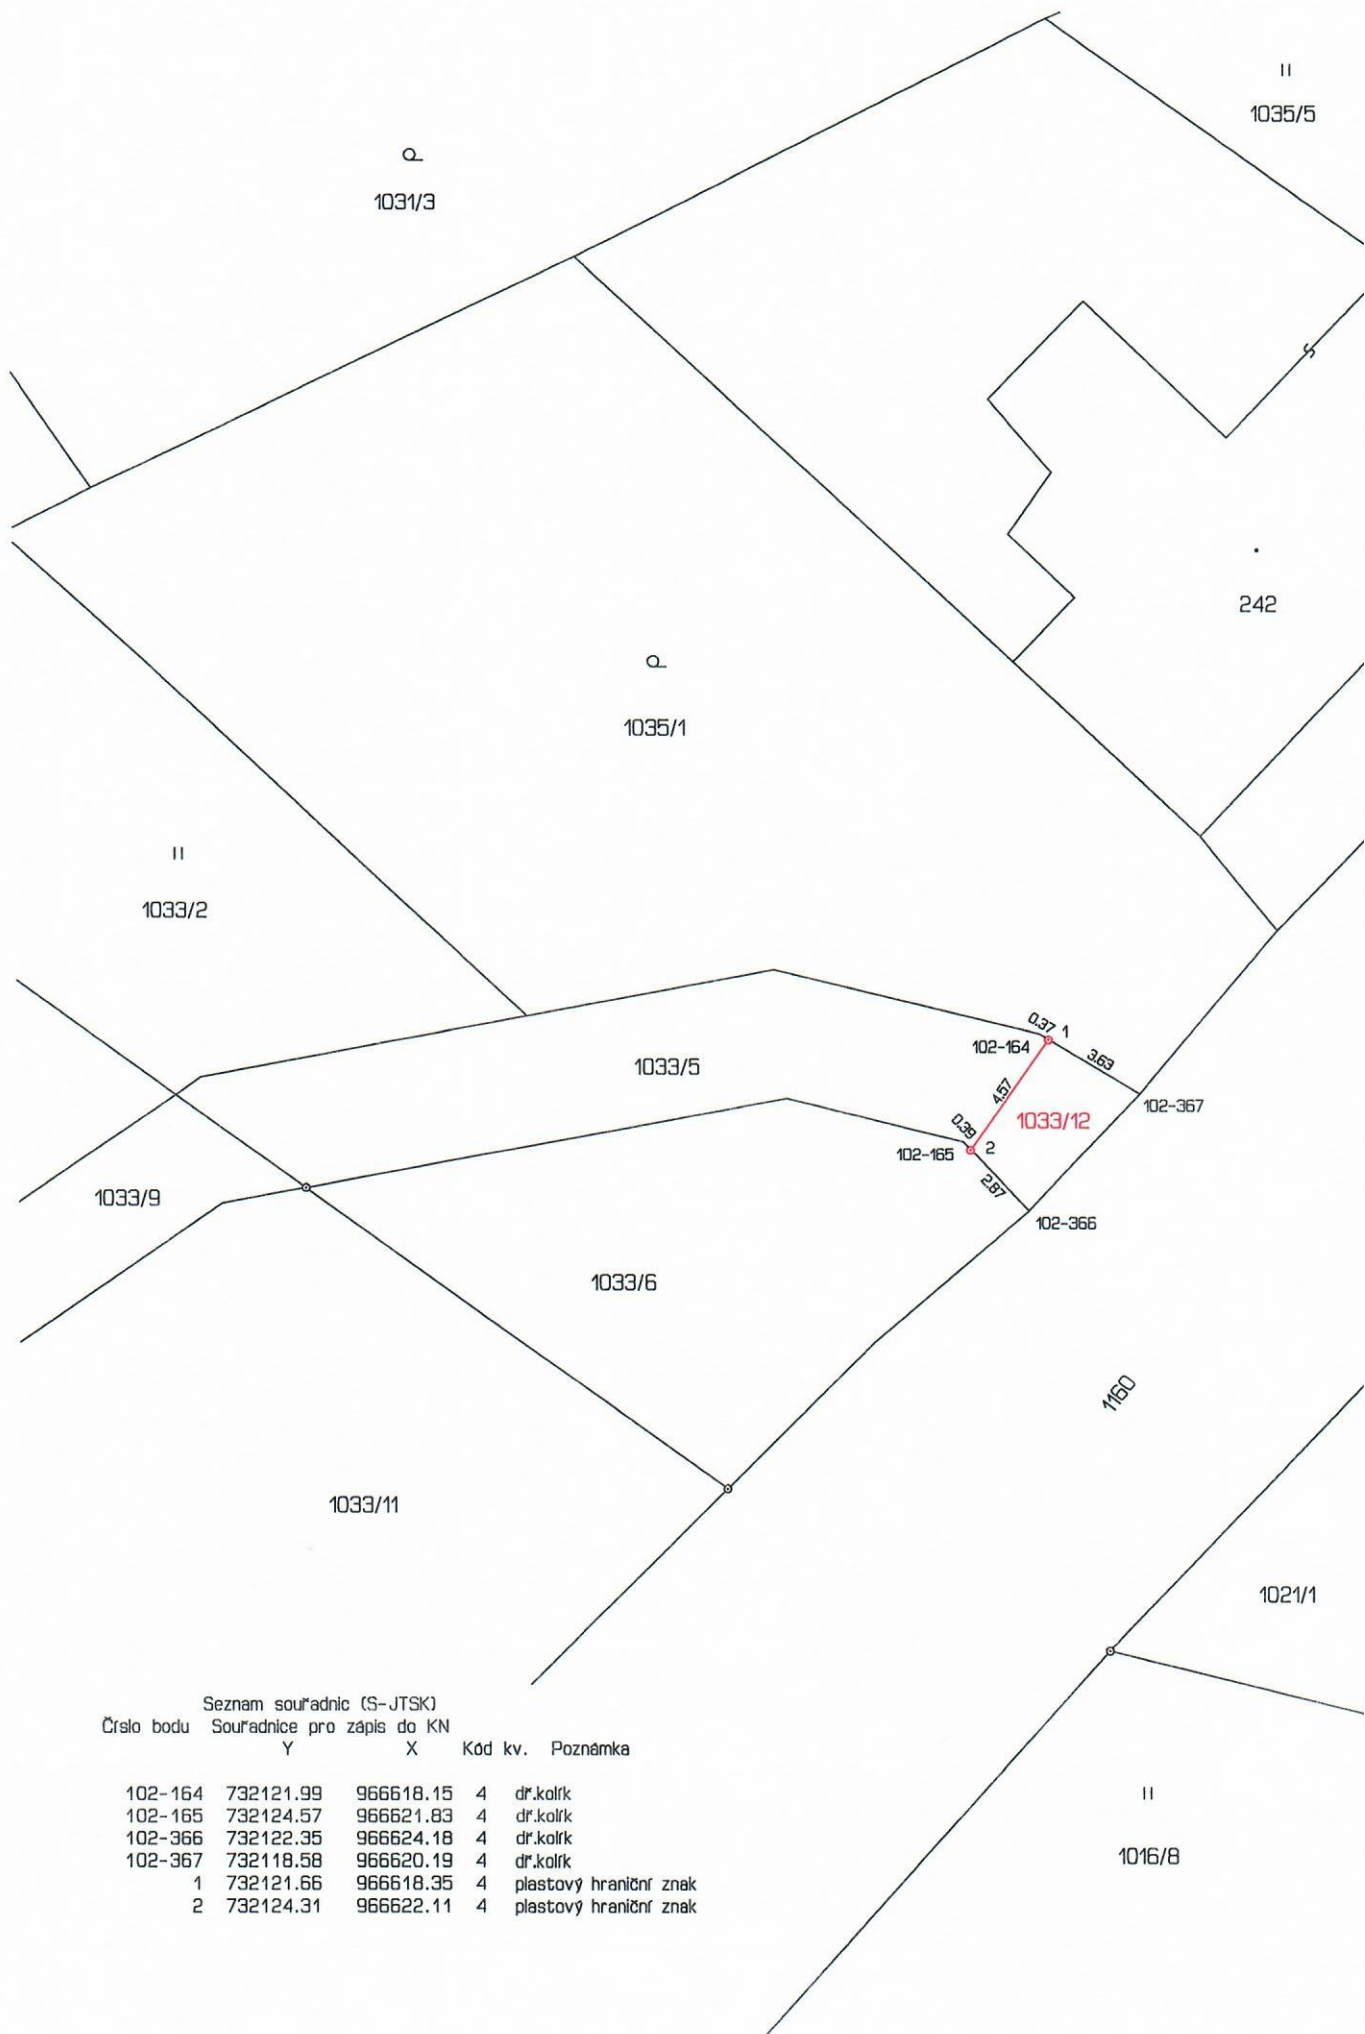

Seznam souřadnic (S-JTSK)
Číslo bodu Souřadnice pro zápis do KN

	Y	X	Kód kv.	Poznámka
102-164	732121.99	966618.15	4	dr.kolík
102-165	732124.57	966621.83	4	dr.kolík
102-366	732122.35	966624.18	4	dr.kolík
102-367	732118.58	966620.19	4	dr.kolík
1	732121.66	966618.35	4	plastový hraniční znak
2	732124.31	966622.11	4	plastový hraniční znak