

**Příznak pro zpracování:** Zpracovat  
**Stav příznaku:** Dokončeno

Dobrý den,  
bohužel projektant měl dovolenou, tak dodal studii veřejného prostoru až nyní.

Prodejem těchto pozemků v majetku města dojde bohužel k zabránění přístupu k vodoteči pro majitele stavebních pozemků v místě. Je zde jílovité podlaží a obávám se, že vsakování dešťových vod a vod po přečištění lokálních ČOV nebude možné. Pozemek, který chcete po oddělení prodat považuji za součást infrastruktury města. Pokud v městské části Kerhartice není kanalizace, tak přeci nemůže město prodávat pozemky pro přístup k místní vodoteči?

Dokonce je zde umístěn odtok od stávajícího domu č.p. 77.

Dále je umístěna infrastruktura ČEZ Distribuce. Přikládám situační výkres.


Nechápu, koho to napadlo tento pozemek prodávat!???

S pozdravem

Vážený pane inženýre,

Vaši žádost jsme předložili orgánům města k projednání. Na základě zjištěných informací jste chtěl na pozemcích vybudovat park či jiné zázemí pro veřejnost. Rada města si tedy vyžádala, abyste předložil studii či jiný podklad pro vybudování zázemí. Prosím, učiňte tak do 22.08.2022, aby Vaše žádost mohla být předložena orgánům města k dalšímu projednání.


Děkujeme.

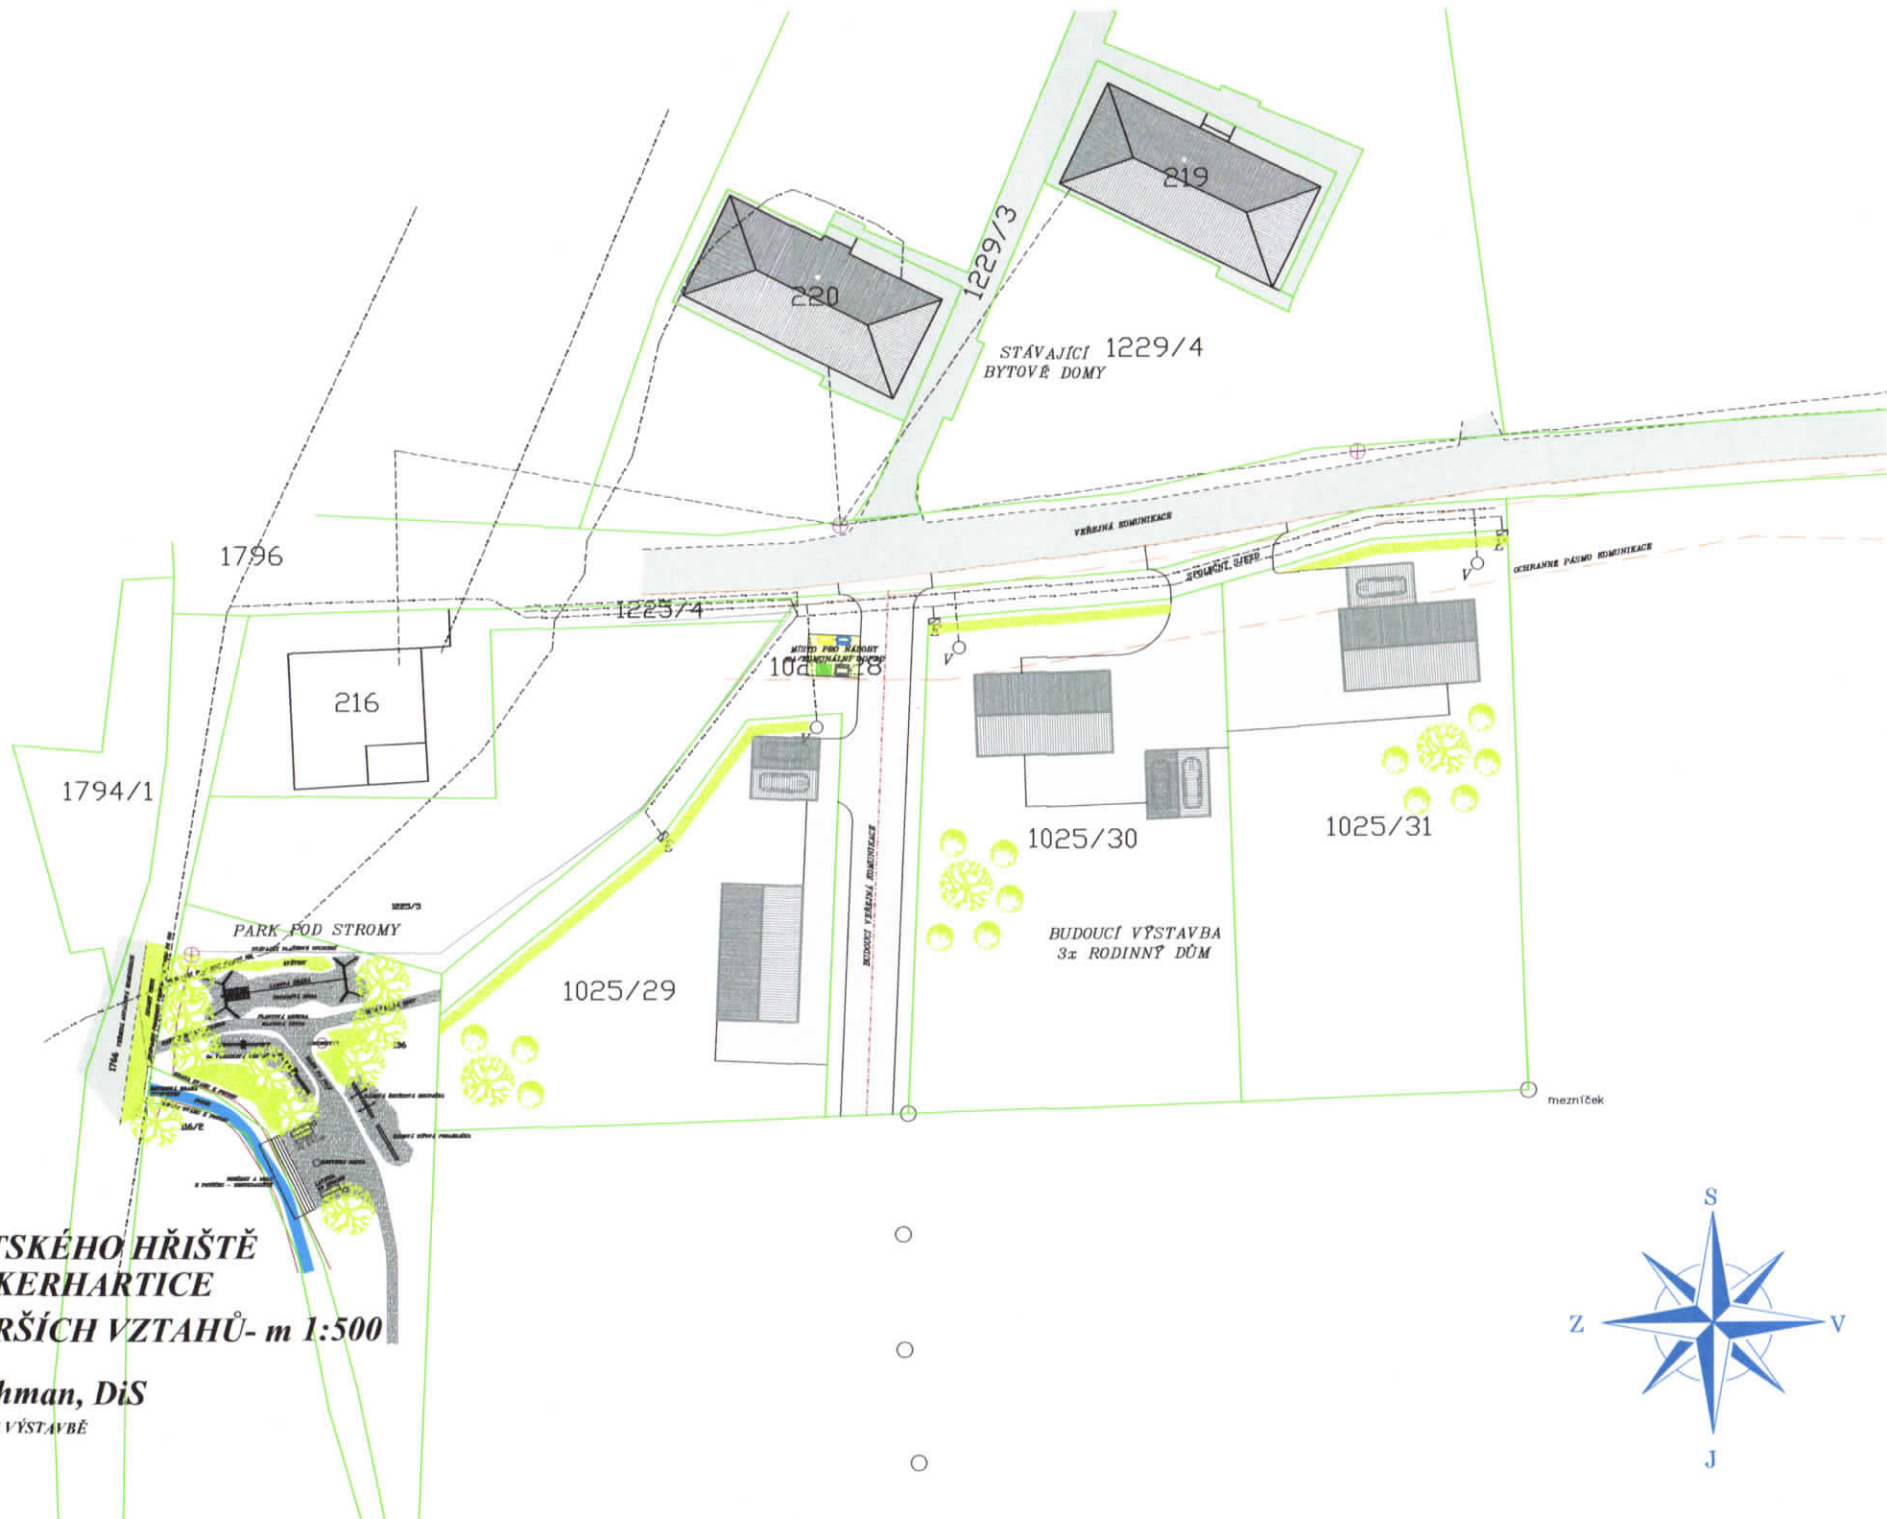


**STUDIE DĚTSKÉHO HŘIŠTĚ**  
 p.č. 136, k.ú. KERHARTICE  
 SITUACE ŠIRŠÍCH VZTAHŮ- m 1:500

**Martin Hübschman, DiS**


PROJEKTOVÁ ČINNOST VE VÝSTAVBĚ  
 Růžová 88, 405 02 Džčín  
 mob.: 605 584 302  
 IČ: 09980300

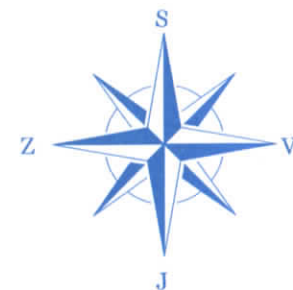

# PARK POD STROMY

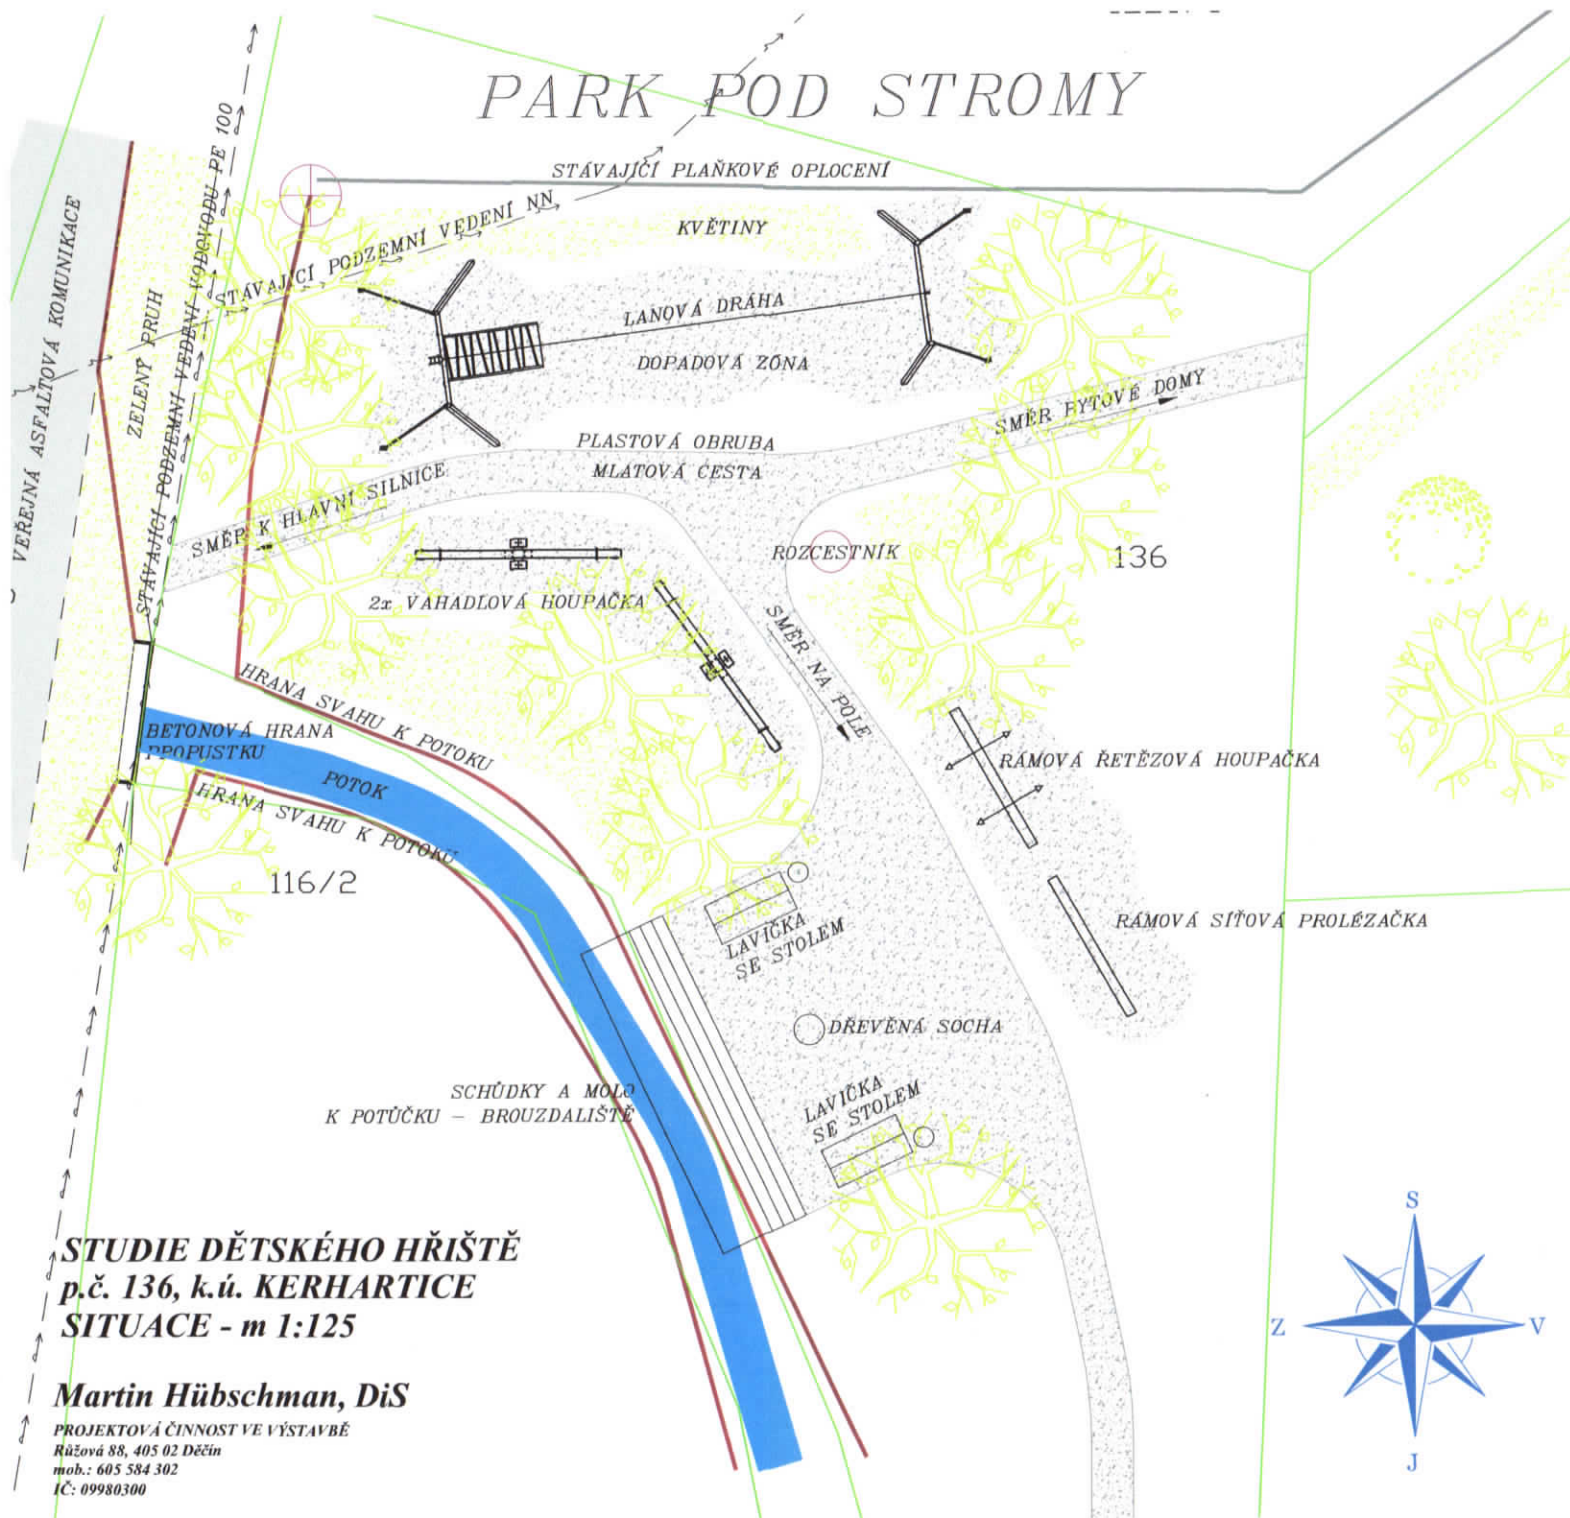

VAHADLOVÁ HOUPAČKA

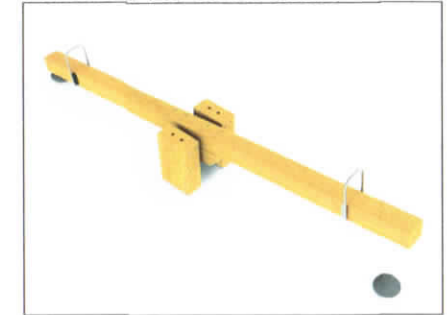

LANOVÁ DRÁHA



RÁMOVÁ ŘETĚZOVÁ HOUPAČKA




RÁMOVÁ SÍŤOVÁ PROLÉZAČKA




**STUDIE DĚTSKÉHO HŘIŠTĚ**  
 p.č. 136, k.ú. KERHARTICE  
 SITUACE - m 1:125

**Martin Hübschman, DiS**

PROJEKTOVÁ ČINNOST VE VÝSTAVBĚ  
 Růžová 88, 405 02 Děčín  
 mob.: 605 584 302  
 IČ: 09980300

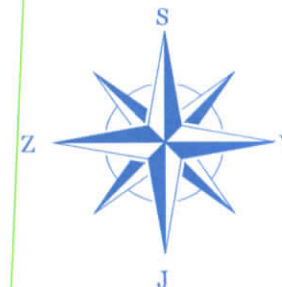

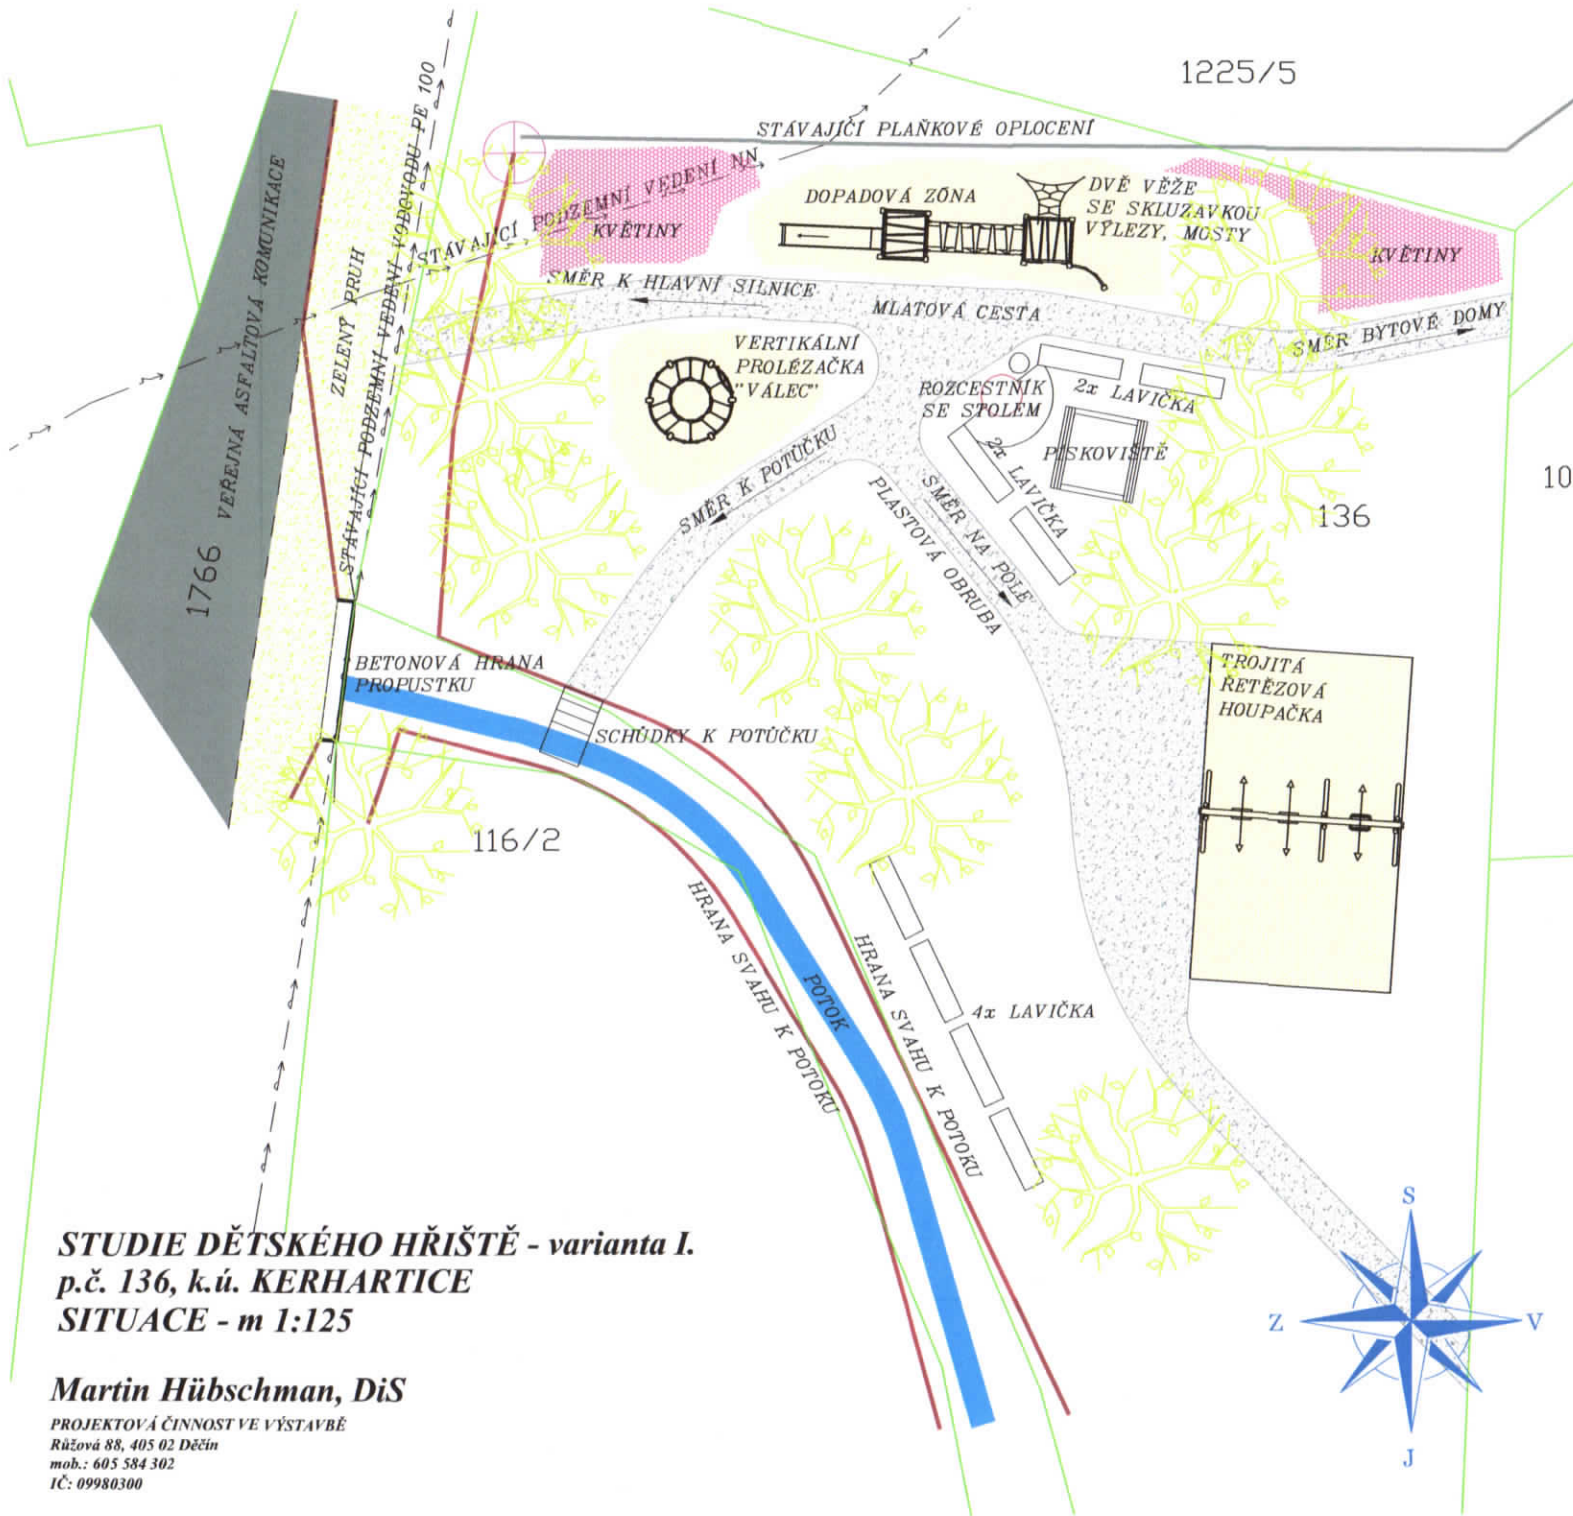

**STUDIE DĚTSKÉHO HŘIŠTĚ - varianta I.**  
 p.č. 136, k.ú. KERHARTICE  
 SITUACE - m 1:125


**Martin Hübschman, DiS**

PROJEKTOVÁ ČINNOST VE VÝSTAVBĚ  
 Růžová 88, 405 02 Děčín  
 mob.: 605 584 302  
 IČ: 09980300


PÍSKOVIŠTĚ



VERTIKÁLNÍ PROLÉZAČKA

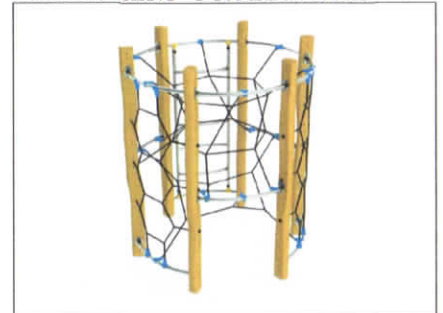


TROJITÁ ŘETĚZOVÁ HOUPAČKA

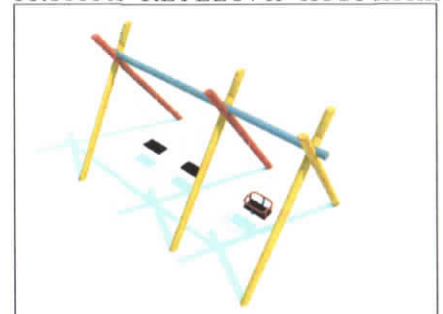

DVĚ VĚŽE SE SKLUZAVKOU



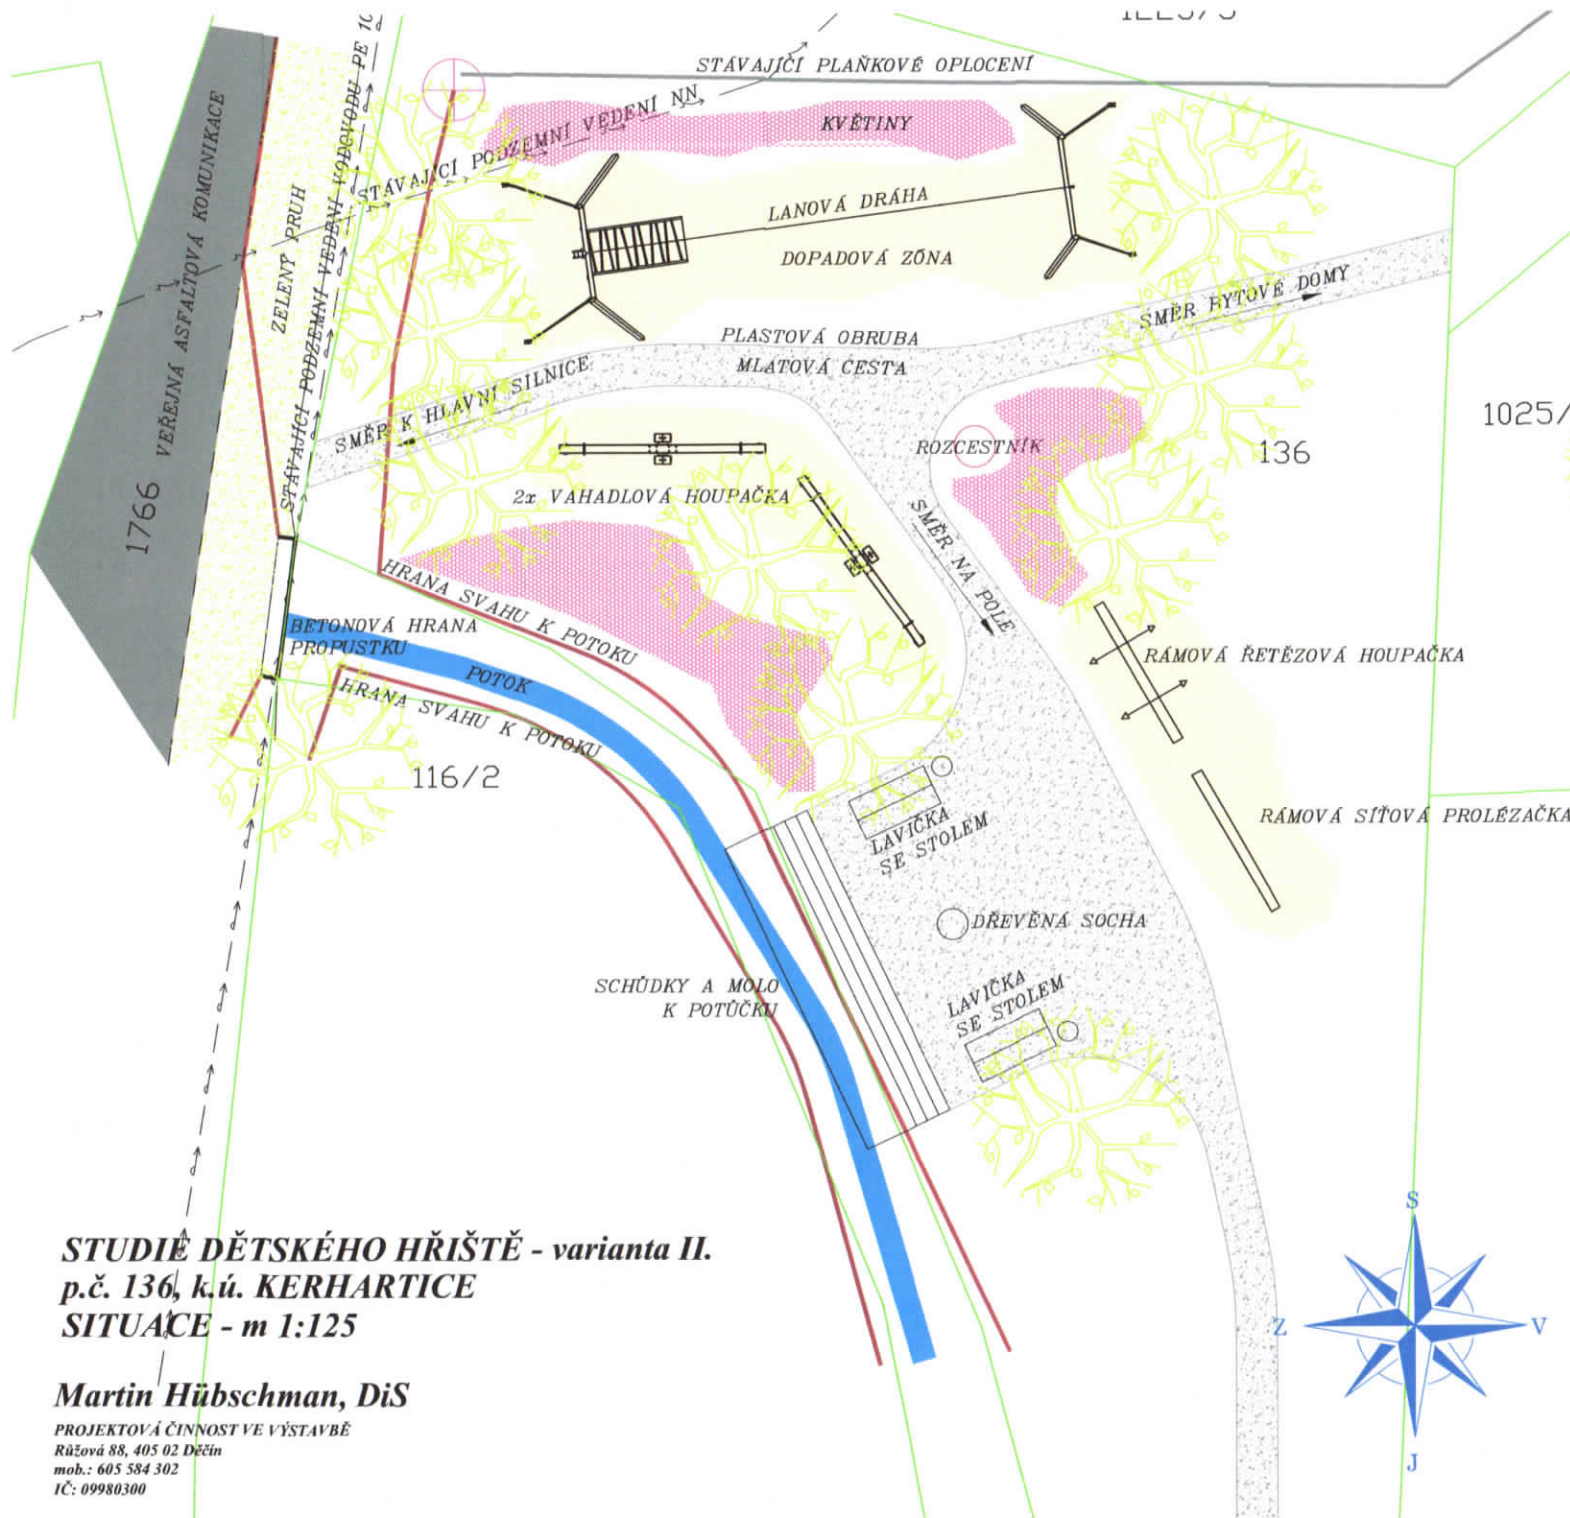

VAHADLOVÁ HOUPAČKA



LANOVÁ DRÁHA



RÁMOVÁ ŘETĚZOVÁ HOUPAČKA



RÁMOVÁ SÍŤOVÁ PROLÉZAČKA



**STUDIE DĚTSKÉHO HŘIŠTĚ - varianta II.**  
 p.č. 136, k.ú. KERHARTICE  
 SITUACE - m 1:125


**Martin Hübschman, DiS**

PROJEKTOVÁ ČINNOST VE VÝSTAVBĚ  
 Růžová 88, 405 02 Děčín  
 mob.: 605 584 302  
 IČ: 09980300

Platí pouze se sdělením číslo 0101532427.

Zakreslené polohy zařízení v příloze jsou pouze informativní.

## Situační výkres zájmového území (klad mapových listů)

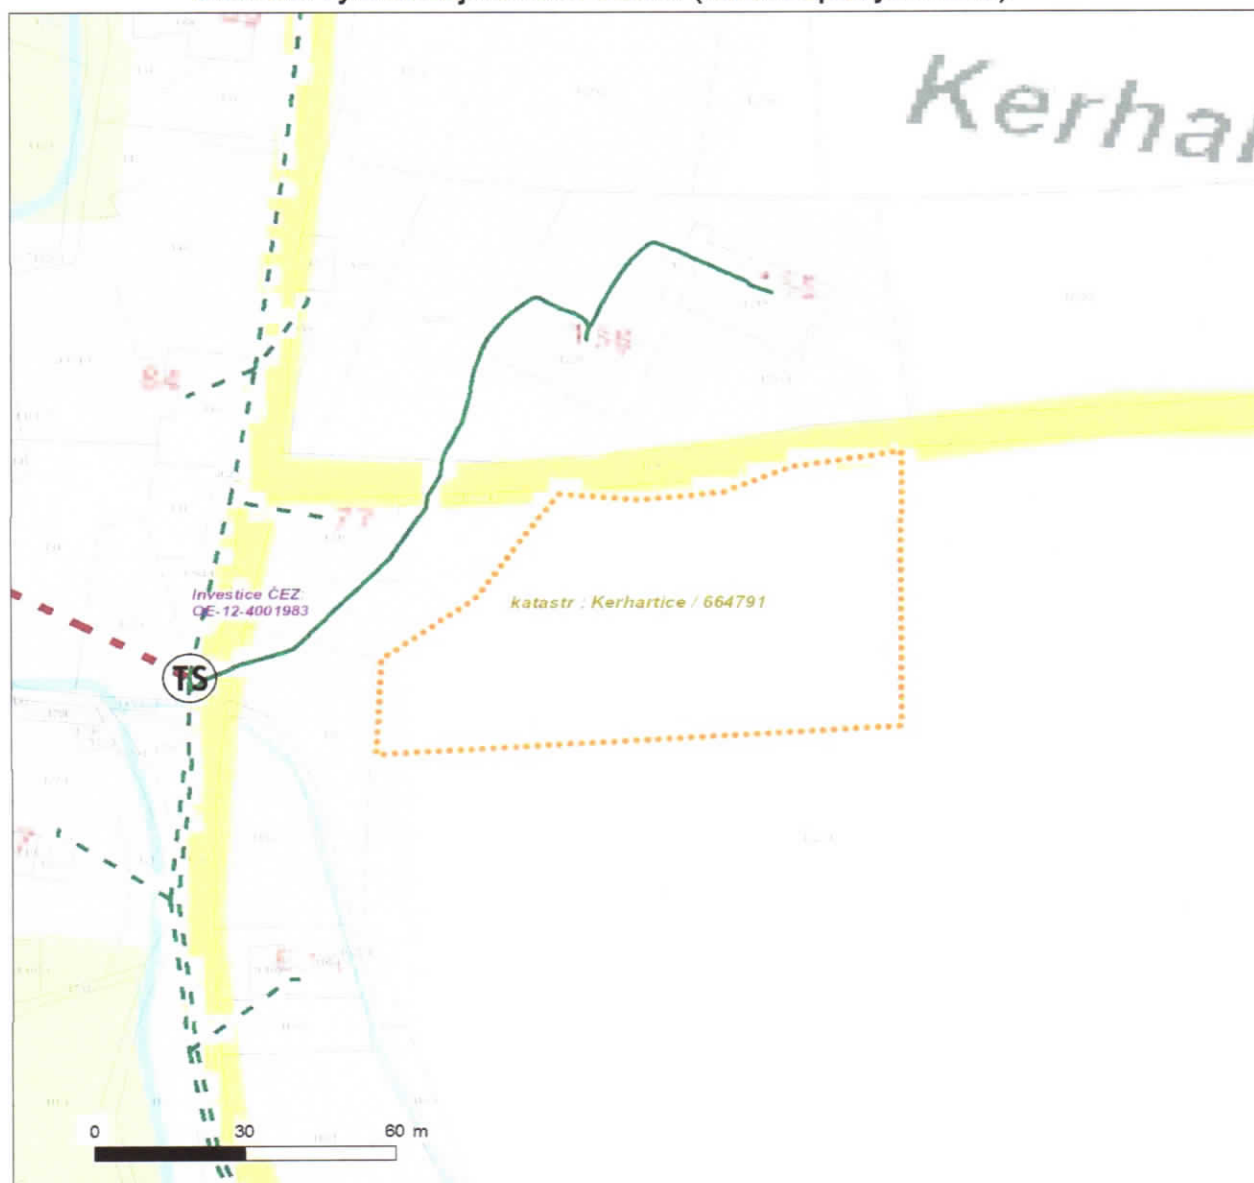

Není-li zobrazena katastrální mapa, zadejte žádost znovu. Katastrální mapa je generována prostřednictvím externí WMS služby, jejíž provoz nezajišťuje společnost ČEZ Distribuce, a. s.

| LEGENDA  |   |
|--|---|
|  | Podzemní vedení NN do 1 kV                |
|  | Nadzemní vedení NN do 1 kV                |
|  | Podzemní vedení VN do 35 kV               |
|  | Nadzemní vedení VN do 35 kV               |
|  | Podzemní vedení VVN 110 kV                |
|  | Nadzemní vedení VVN 110 kV                |
|  | NN přívod odběratele                      |
|  | Zařízení technické infrastruktury         |
|  | Cizí energetické vedení                   |
|  | Zájmové území                             |
|  | Stanice do 52 kV - stožárová              |
|  | Stanice do 52 kV - zděná                  |
|  | Transformovna (nad 52 kV)                 |
|  | Probíhající investice ČEZ Distribuce      |
|  | Stanice ČEZ Distribuce ve výstavbě        |
|  | Zařízení ČEZ Distribuce ve výstavbě       |
|  | Hranice katastrálního území               |
|  | Nadzemní síť pro elektronickou komunikaci |
|  | Podzemní síť pro elektronickou komunikaci |
|  | HDPE trubka                               |
| <i>Souběhy sítí pro elektronickou komunikaci s energetickými sítěmi:</i> |   |
|  | Souběh s podzemním vedením NN do 1 kV     |
|  | Souběh s nadzemním vedením NN do 1 kV     |
|  | Souběh s podzemním vedením VN do 35 kV    |
|  | Souběh s nadzemním vedením VN do 35 kV    |
|  | Souběh s podzemním vedením VVN 110 kV     |
|  | Souběh s nadzemním vedením VVN 110 kV     |

V zájmovém území se nachází investiční akce.