


VÝKAZ DOSAVADNÍHO A NOVÉHO STAVU ÚDAJŮ KATASTRU NEMOVITOSTÍ																		
Dosavadní stav					Nový stav													
Označení pozemku parc. číslem	Výměra parcely		Druh pozemku Způsob využití	Označení pozemku parc. číslem	Výměra parcely		Druh pozemku Způsob využití	Typ stavby Způsob využití	Zpús. určení výměr	Porovnání se stavem evidence právních vztahů								
	ha	m ²			ha	m ²				Díl přechází z pozemku označeného v katastru nemovitostí	Číslo listu vlastnictví	Výměra dílu		Označení dílu				
								ha	m ²									
140/12	1	16	33	travní p.	140/12	1	31	28	travní p.		0	140/12		264	1	16	33	celá a
												140/13		10001		14	95	
															1	31	28	
140/13		97	87	travní p.	140/13		82	92	travní p.		0	140/13		10001		82	92	
	2	14	20			2	14	20										

Výkaz údajů o bonitovaných půdně ekologických jednotkách (BPEJ) k parcelám nového stavu												
Parcelní číslo podle		Kód BPEJ	Výměra			BPEJ na dílu parcely	Parcelní číslo podle		Kód BPEJ	Výměra		BPEJ na dílu parcely
katastru nemovitostí	zjednodušené evidence		ha	m ²			katastru nemovitostí	zjednodušené evidence		ha	m ²	
140/12		55451	1	12	33	140/12	140/13	54177		63	69	
				7	53	a		54199		19	23	
			1	19	86							
		54177		4	00	140/12						
				7	42	a						
				11	42							

GEOMETRICKÝ PLÁN pro změnu hranic pozemků	Geometrický plán ověřil úředně oprávněný zeměměřický inženýr:	Stejnopis ověřil úředně oprávněný zeměměřický inženýr:
	Jméno, příjmení: Ing. Hana Hasalova	Jméno, příjmení: Ing. Hana Hasalová
	Číslo položky seznamu úředně oprávněných zeměměřických inženýrů: 1742/97	Číslo položky seznamu úředně oprávněných zeměměřických inženýrů: 1742/97
	Dne: 20. prosince 2022 Číslo: 272/2022	Dne: 5. ledna 2023 Číslo: 4/2023
Náležitosti a přesnosti odpovídá právním předpisům.	Tento stejnopis odpovídá geometrickému plánu v elektronické podobě uloženému v dokumentaci katastrálního úřadu.	
Vyhotovitel: Pavel Háza Na Pěšíně 280 Děčín IX-Bynov 405 05 Děčín	Katastrální úřad souhlasí s očíslováním parcel.	
Číslo plánu: 179-292/2022		
Okres: Děčín		
Obec: Česká Kamenice		
Kat. území: Kamenická Nová Víska		
Mapový list: Děčín 4-2/22		
Dosavadním vlastníkům pozemků byla poskytnuta možnost seznámit se v terénu s průběhem navrhovaných nových hranic, které byly označeny předepsaným způsobem: plastovými hraničními znaky		

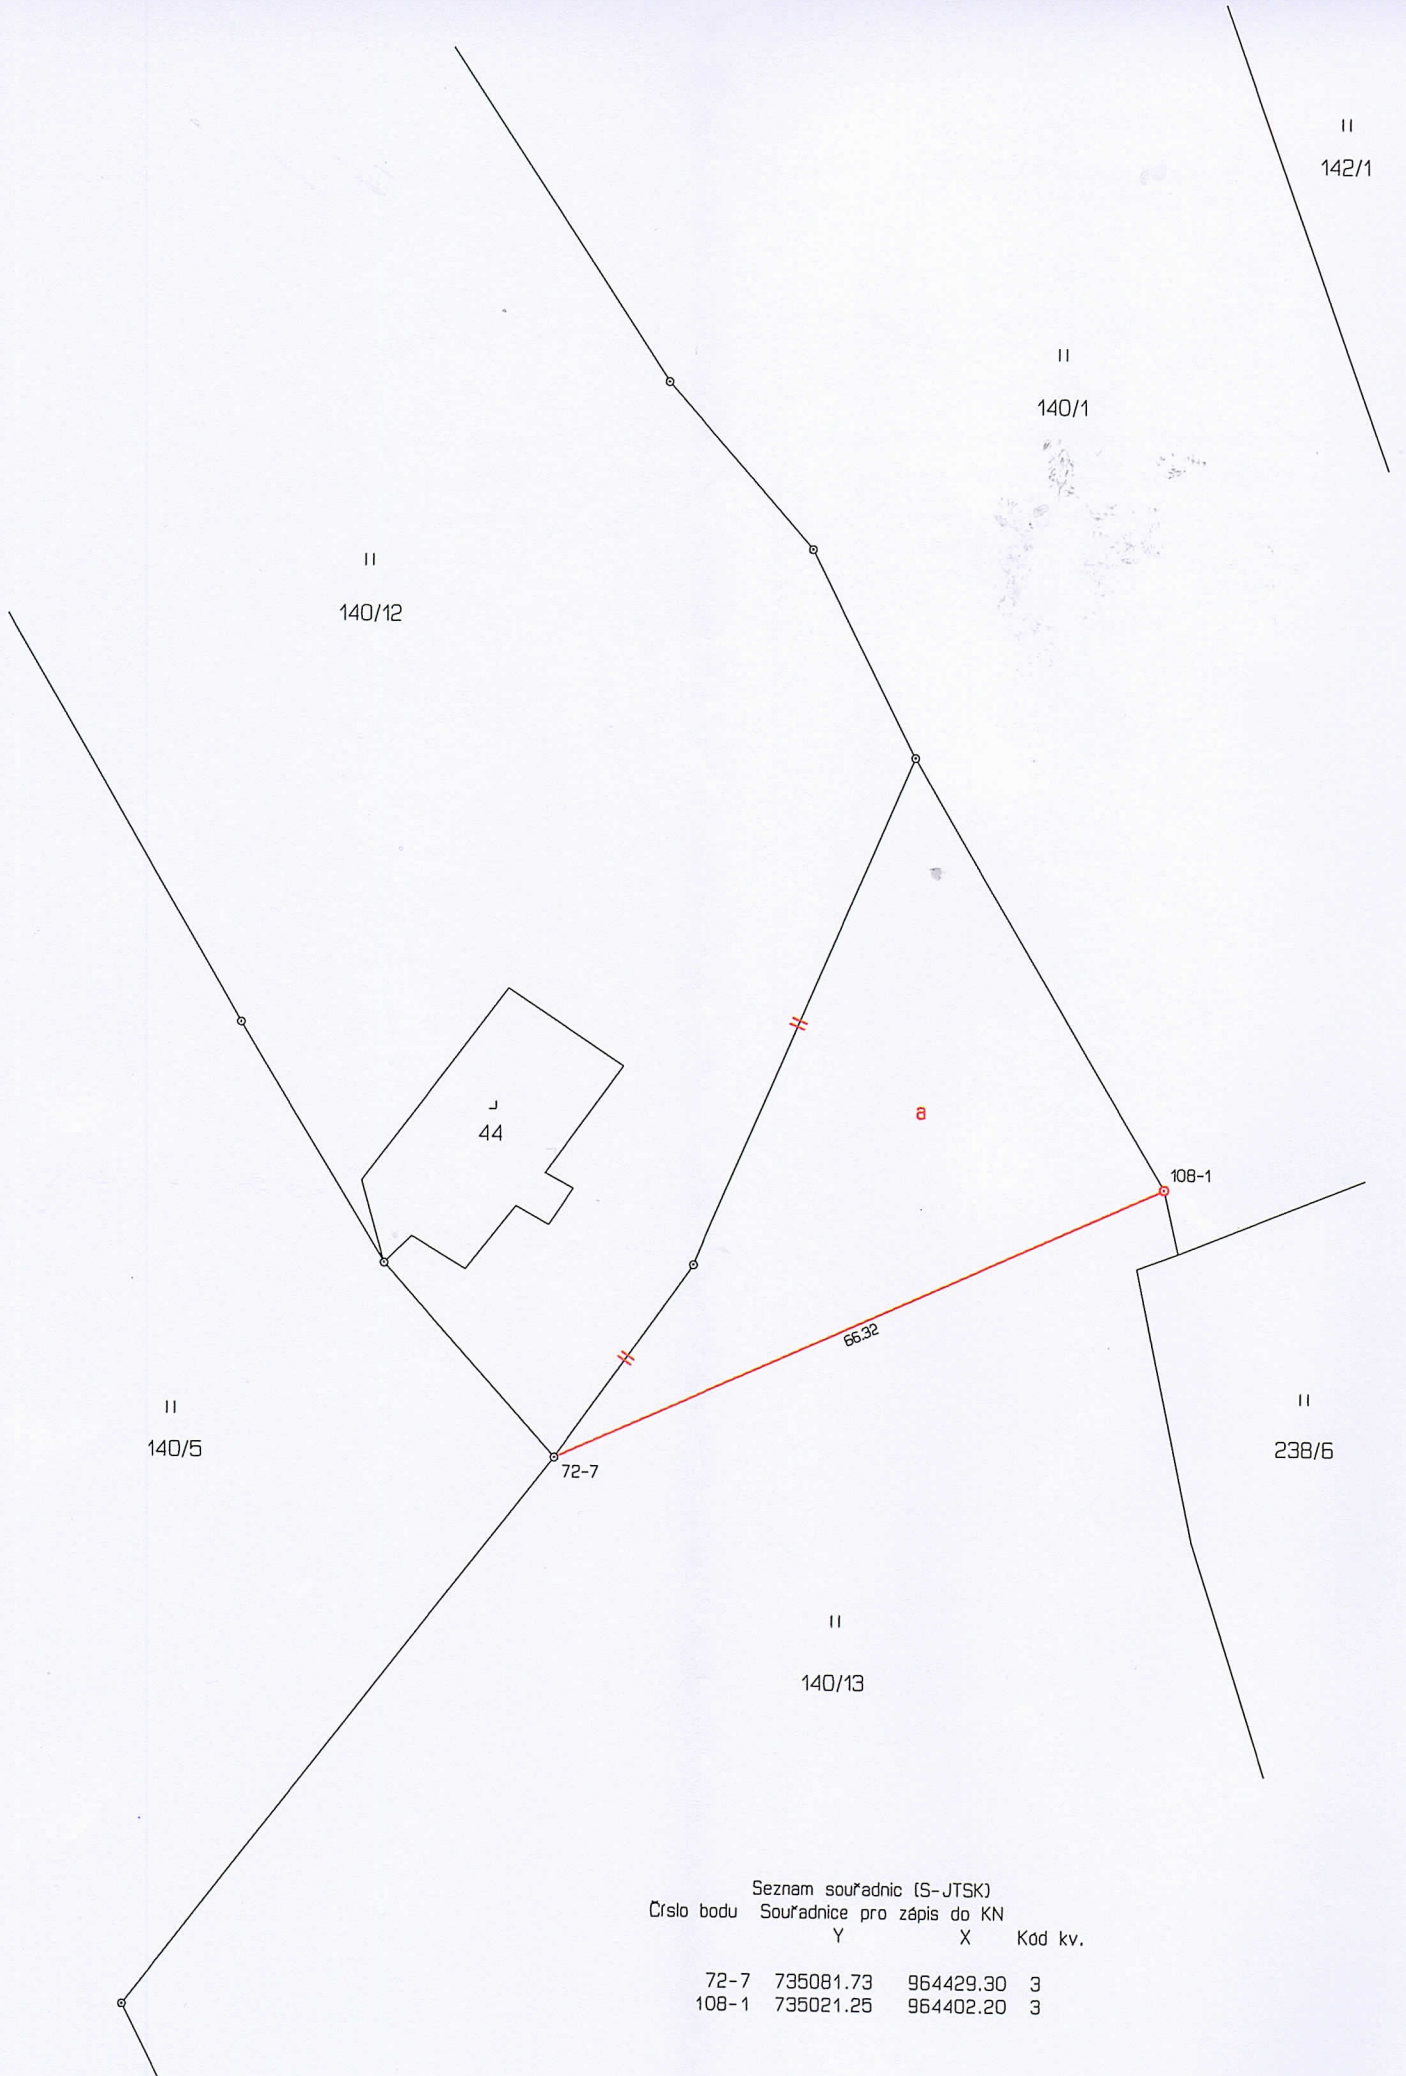

Seznam souřadnic (S-JTSK)

Číslo bodu	Souřadnice pro zápis do KN		Kód kv.
	Y	X	
72-7	735081.73	964429.30	3
108-1	735021.25	964402.20	3