


st.53	3	24	zast. pl.	st.53
	7	08		

\*1) Rozdíl -1 m2 vzniklý zaokrouhlením výměr (bod

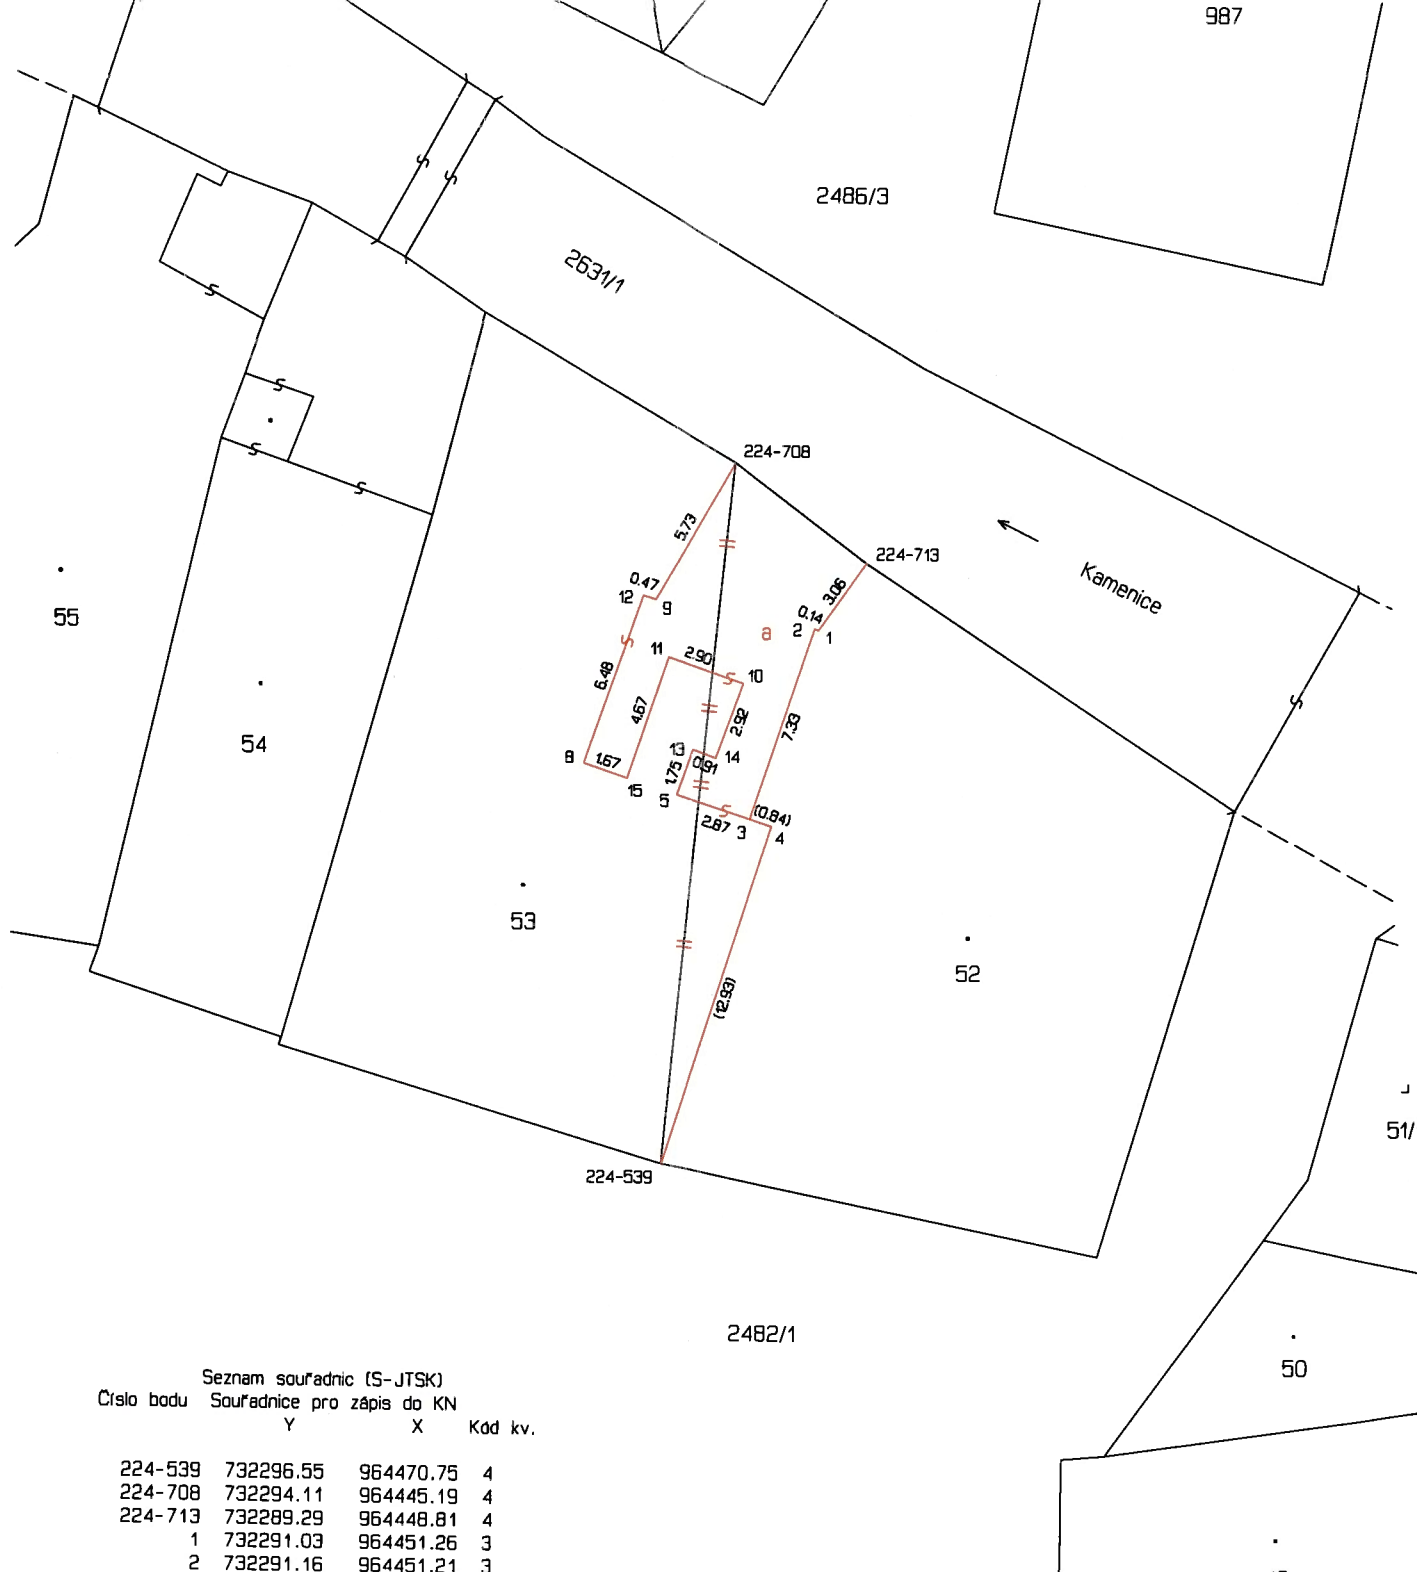

Seznam souřadnic (S-JTSK)  
 Číslo bodu    Souřadnice pro zápis do KN  
                   Y                    X                    Kód kv.

224-539	732296.55	964470.75	4
224-708	732294.11	964445.19	4
224-713	732289.29	964448.81	4
1	732291.03	964451.26	3
2	732291.16	964451.21	3

<b>GEOMETRICKÝ PLÁN</b> <b>pro</b> změnu hranic pozemků, změnu obvodu budovy	Geometrický
	Jméno, příjmení:
	Číslo položky seznamu zeměměřických inž.
	Dne: 22. ún.
	Náležitostmi a přes
Vyhotovitel: Pavel Háza Na Pěšině 280 Děčín IX-Bynov 405 05 Děčín	Kata