


VÝKAZ DOSAVADNÍHO A NOVÉHO STAVU ÚDAJŮ KATASTRU NEMOVITOSTÍ

Dosavadní stav			Nový stav											
Označení pozemku parc.číslem	Výměra parcely		Druh pozemku Způsob využití	Označení pozemku parc.číslem	Výměra parcely		Druh pozemku Způsob využití	Typ stavby Způsob využití	Způsob určení výměry	Porovnání se stavem evidence právních vztahů				
	ha	m ²			ha	m ²				Díl přechází z pozemku označeného v katastru nemovitostí	Číslo listu vlastnictví	Výměra dílu	Označení dílu	
1140/2	17	59	ostat.pl. ostat. komunikace	1140/2	17	57	ostat.pl. ostat. komunikace		2					
				1140/5		2	ostat.pl. ostat. komunikace		2	1140/2	10001		2	
	17	59			17	59								

<p>GEOMETRICKÝ PLÁN pro rozdělení pozemku</p>	<p>Geometrický plán ověřil úředně oprávněný zeměměřický inženýr:</p>	<p>Stejnopis ověřil úředně oprávněný zeměměřický inženýr:</p>
	<p>Jméno, příjmení : Ing.Miloslav Fojtík</p>	<p>Jméno, příjmení Ing. Miloslav Fojtík</p>
	<p>Číslo položky seznamu úředně oprávněných zeměměřických inženýrů : 1331/95</p>	<p>Číslo položky seznamu úředně oprávněných zeměměřických inženýrů : 1331/95</p>
	<p>Dne : 16.11.2022 Číslo : 147/2022</p>	<p>Dne : 1.12.2022 Číslo 127/2022</p>
	<p>Náležitosti a přesnosti odpovídá právním předpisům</p>	<p>Tento stejnopis odpovídá geometrickému plánu v elektronické podobě uloženému v dokumentaci katastrálního úřadu.</p>
<p>Vyhotovitel : Ing.Miloslav Fojtík Jeronymova 820/7 405 02 Děčín 4</p>	<p>Katastrální úřad souhlasí s očíslováním parcel.</p>	<p>Ověření stejnopisu geometrického plánu v listinné podobě.</p>
<p>Číslo plánu : 700-102/2022</p>		
<p>Okres : Děčín</p>		
<p>Obec : Česká Kamenice</p>		
<p>Kat.území : Dolní Kamenice</p>		
<p>Mapový list : Děčín 3-2/24</p>		
<p>Dosavadním vlastníkem pozemků byla poskytnuta možnost seznámit se v terénu s průběhem navrhovaných nových hranic, které byly označeny předepsaným způsobem : viz seznam souřadnic</p>		

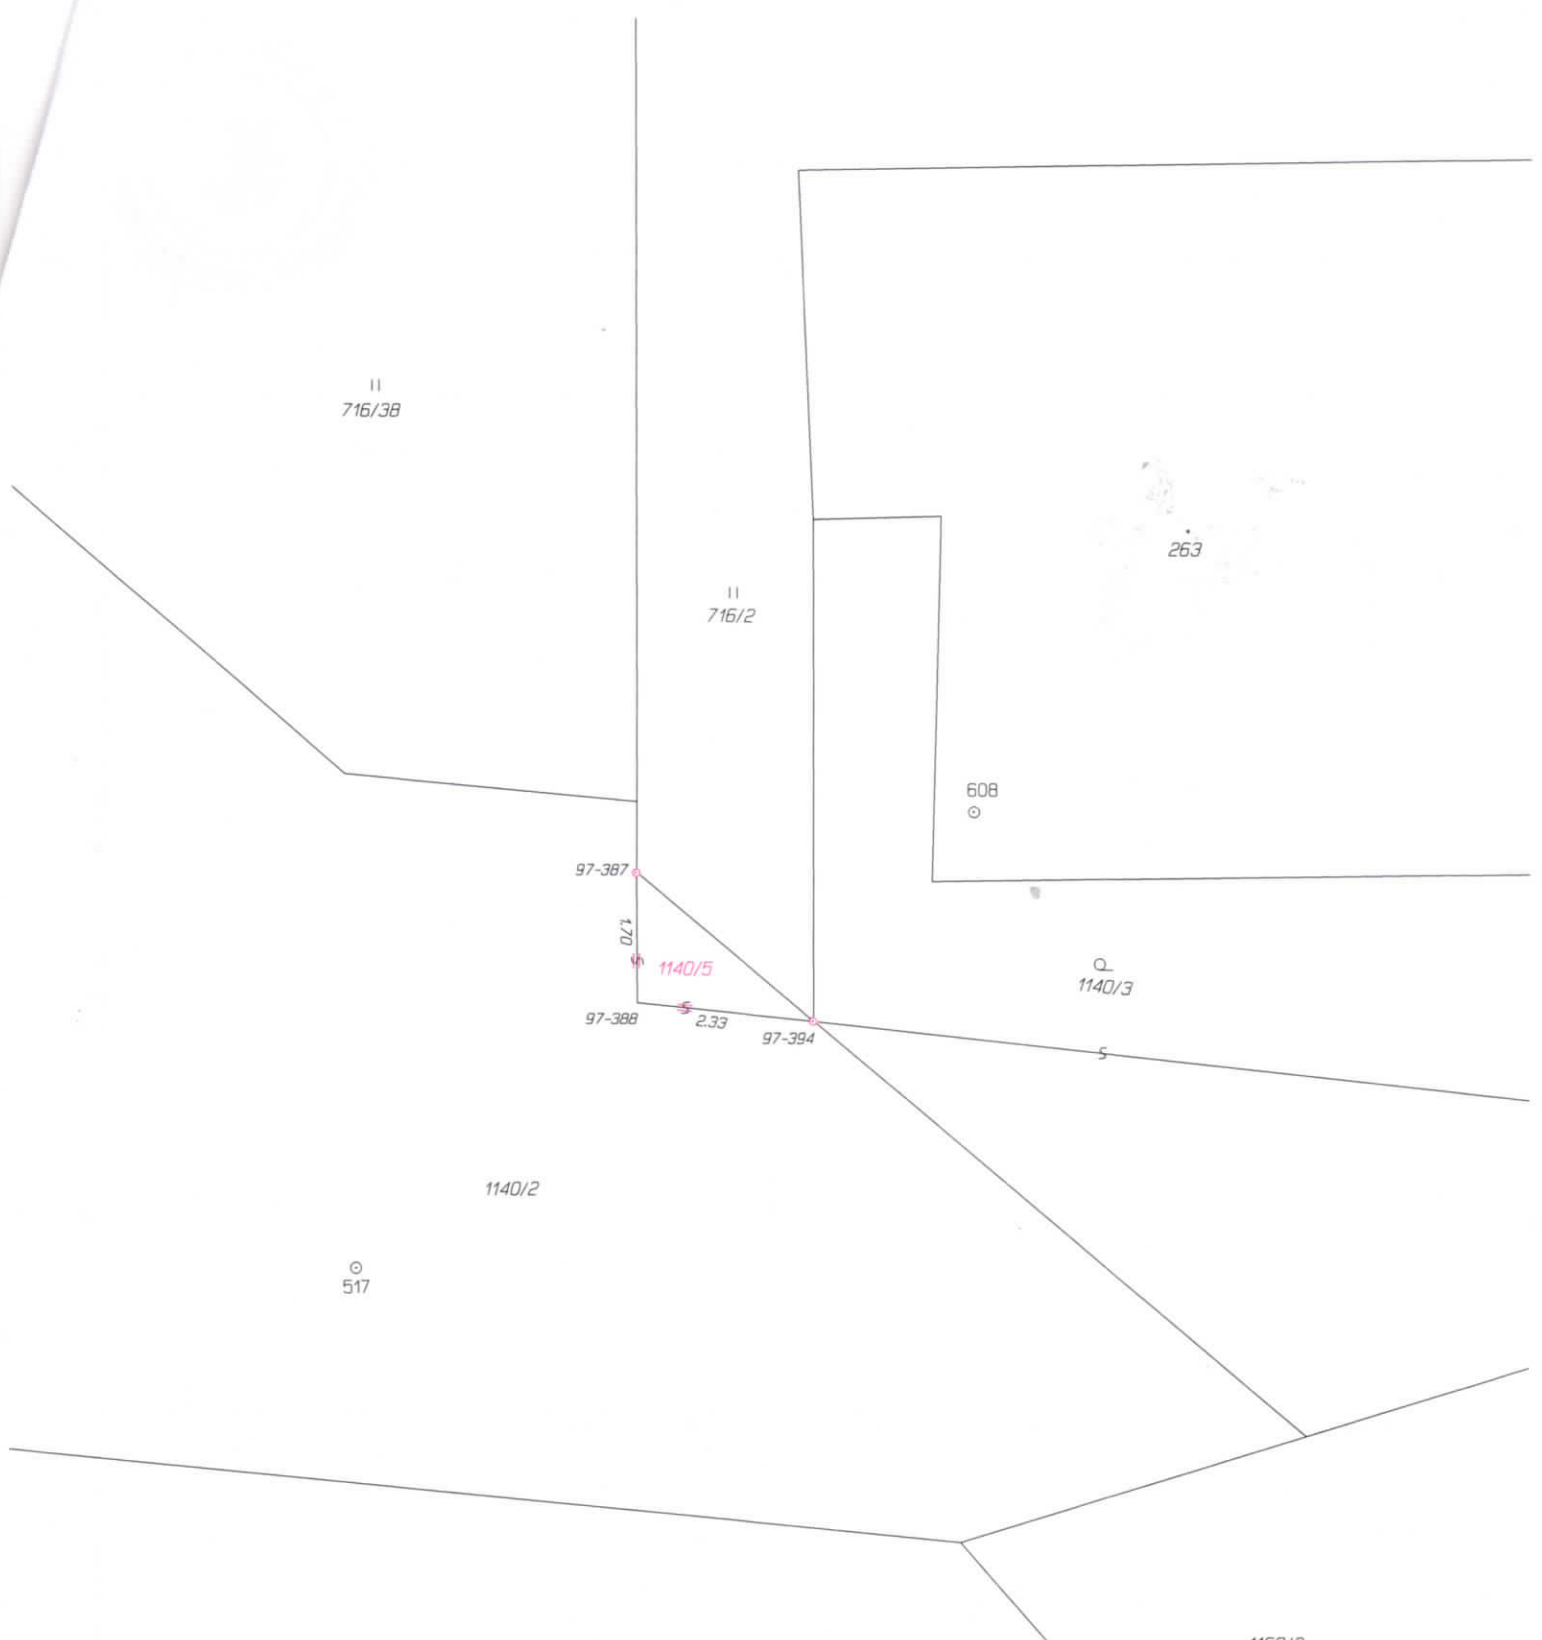

Seznam souřadnic (S-JTSK)
 Číslo bodu Souřadnice pro zápis do KN
 Y X Kód kv. Poznámka

k.ú. Dolní Kamenice (621293)

97-387	732711.84	964839.66	4	plast.hran.znak
97-388	732711.83	964841.45	4	obet.sloupek plotu
97-394	732709.39	964841.70	4	plast.hran.znak