


### LEGENDA MÍSTNOSTÍ

PODLAŽÍ	TYP PROST.	ČÍSLO MÍSTNOSTI	NÁZEV MÍSTNOSTI	PLOCHA (m²)	PODLAHA
2. NADZEMNÍ PODLAŽÍ	PROVOZNI A PRACOVNI PROSTORY	201	KANCELÁŘ	18,10	KOBEREC
		202	WC + SPRCHA	4,80	KERAM. DLAŽBA
		203	WC + SPRCHA	4,60	KERAM. DLAŽBA
		204	WC - PŘEDSÍŇ	5,10	KERAM. DLAŽBA
		205	WC + SPRCHA	2,70	KERAM. DLAŽBA
		206	MEZIPODESTA SCHODIŠTĚ	4,40	KERAM. DLAŽBA
		207	POKOJ	8,90	PVC
		208	POKOJ	8,90	PVC
		209	POKOJ	1,60	PVC
		210	CHODBA	36,10	KERAM. DLAŽBA
		211	POKOJ	12,60	PVC
		212	ZASEDACÍ MÍSTNOST	26,90	PLOVOUCÍ PODLAHA
		213	KAPLE	15,30	DŘEVĚNÁ PODLAHA
		214	POKOJ	12,40	PVC
		215	POKOJ	14,20	PVC
		216	POKOJ	13,10	KOBEREC
		217	SCHODIŠTĚ	4,80	TERACO
		218	SCHODIŠTĚ	4,60	TERACO

### LEGENDA :

- BOURANÉ KONSTRUKCE
- DEMONTOVANÉ VYBAVENÍ
- PŮVODNÍ REKONSTRUOVANÉ VYBAVENÍ
- VNITRNÍ DVEŘE BUDOU ODBORNĚ DEMONTOVÁNY PRO DILENSKOU RENOVACI DVOUKŘIDLÉ PROSKLENÉ DVEŘE JSOU VYROBENY Z TVRDEHO DŘEVA OSÁZENÉ V DŘEVĚNÉ OBLIČKOVÉ ZÁRUBNĚ, NYNĚJŠÍ POVRCHOVÁ ÚPRAVA JE LAZURA TMAVĚHNĚDÉHO ODSTĚNU, ROZMĚR 1210/2460 - 1 KS

**POZNÁMKY:**  
 1. Těsnění prostupů stěnou a stropní konstrukcí rozvodů TZB mezi dvěma požárníma úseky. Provedeny dle ČSN 73 0802 základní 11.1.3. Změny 3 z 03/2020 změna čl. 11.1, ČSN 73 080222. Postupuje se dle toho, co bylo povoleno. Dále pak ČSN 73 0810 čl. 6.2 a dále ČSN 73 0875 čl. 4.2.  
 2. Při realizaci stavby je zhotovitel povinen zajistit plnění Obecně-technických požadavků a pokynů pro výstavbu stanovených v technické zprávě.

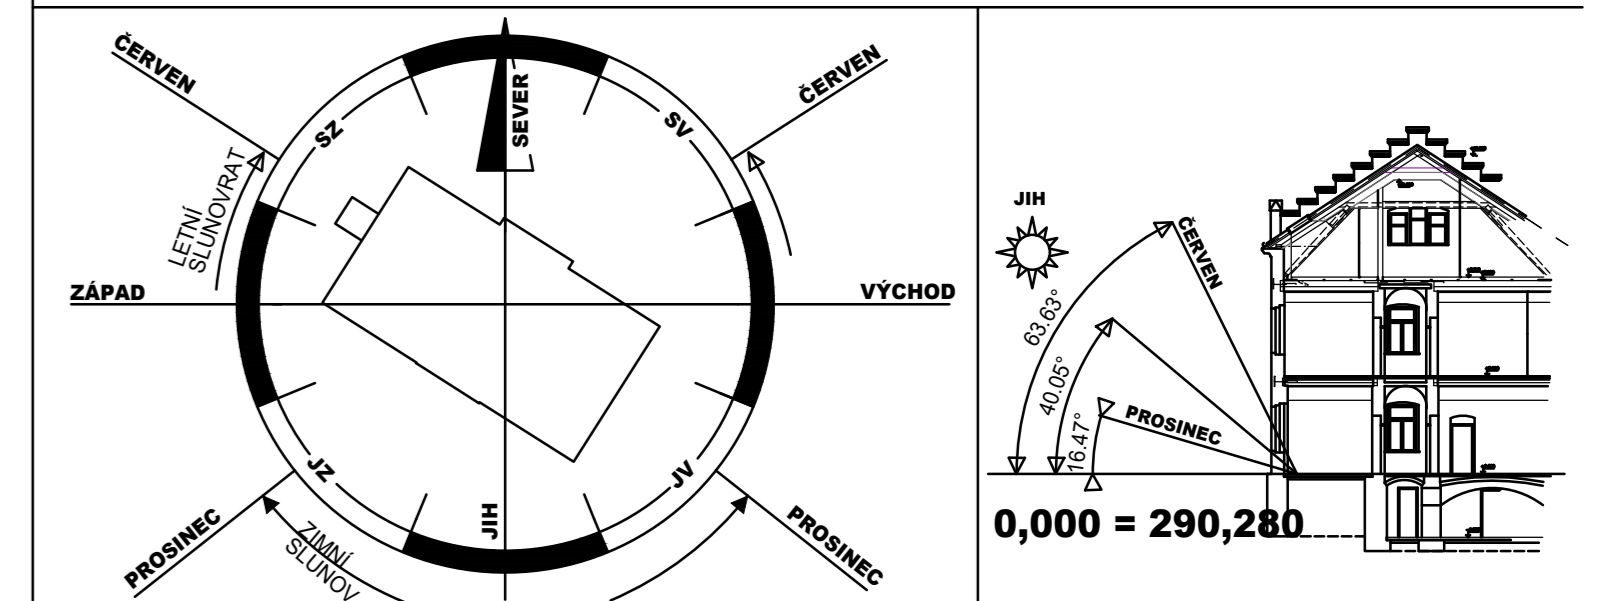

NÁZEV STAVBY: **CHARITA ČESKÁ KAMENICE, REKONSTRUKCE OBJEKTU TYRŠOVA 350**  
 Místo stavby: Tyršova 350, 407 21 Česká Kamenice  
 Účel stavby: Objekt občanské vybavenosti

INVESTOR: Oblastní charita Česká Kamenice  
 Spojení: keckova.s@charita-ceska-kamenice.cz  
 Adresa: Tyršova 350  
 Zástupce: Bc. Štěpánka Kecková

GENERÁLNÍ PROJEKTANT: **IDP** spol. s r.o.  
 Spojení: Tel. 475 201 029, mob. 605 270 859  
 Adresa: Fabiána Pulíře 117 / 4, Ústí nad Labem, 400 01  
 Vedoucí projektant – HIP: V. Kašper - 605 270 859, kasper@idp-stavby.cz č.a. 0400842  
 Návrh stavby:

PROJEKČNÍ STUPEŇ: DSP  
 Datum: 05/2023 Verze číslo: 01 Zakázkové č.: Z.č. 06-23 Způsob zpracování: 2 D

STAVEBNÍ OBJEKT, TECHNOLOGICKÉ ZAŘÍZENÍ  
 ČÍSLO: D..1.1-ASŘ  
 NÁZEV: SO.01 Objekt Charity  
 Odpovědný projektant: Vladislav Kašper  
 Vypracoval: Martina Váchová  
 Spojení: 605 270 859

NÁZEV PŘÍLOHY: **PŮDORYS 2. NP - STÁVAJÍCÍ STAV**  
 MĚŘITKO: 1 : 50  
 Č. PŘÍLOHY: **003**

ČSN 73 0802:2022