Šetření hranice pozemku p.č.1107
k.ú. Dolní Kamenice
dne 26.05.2023
M 1:350

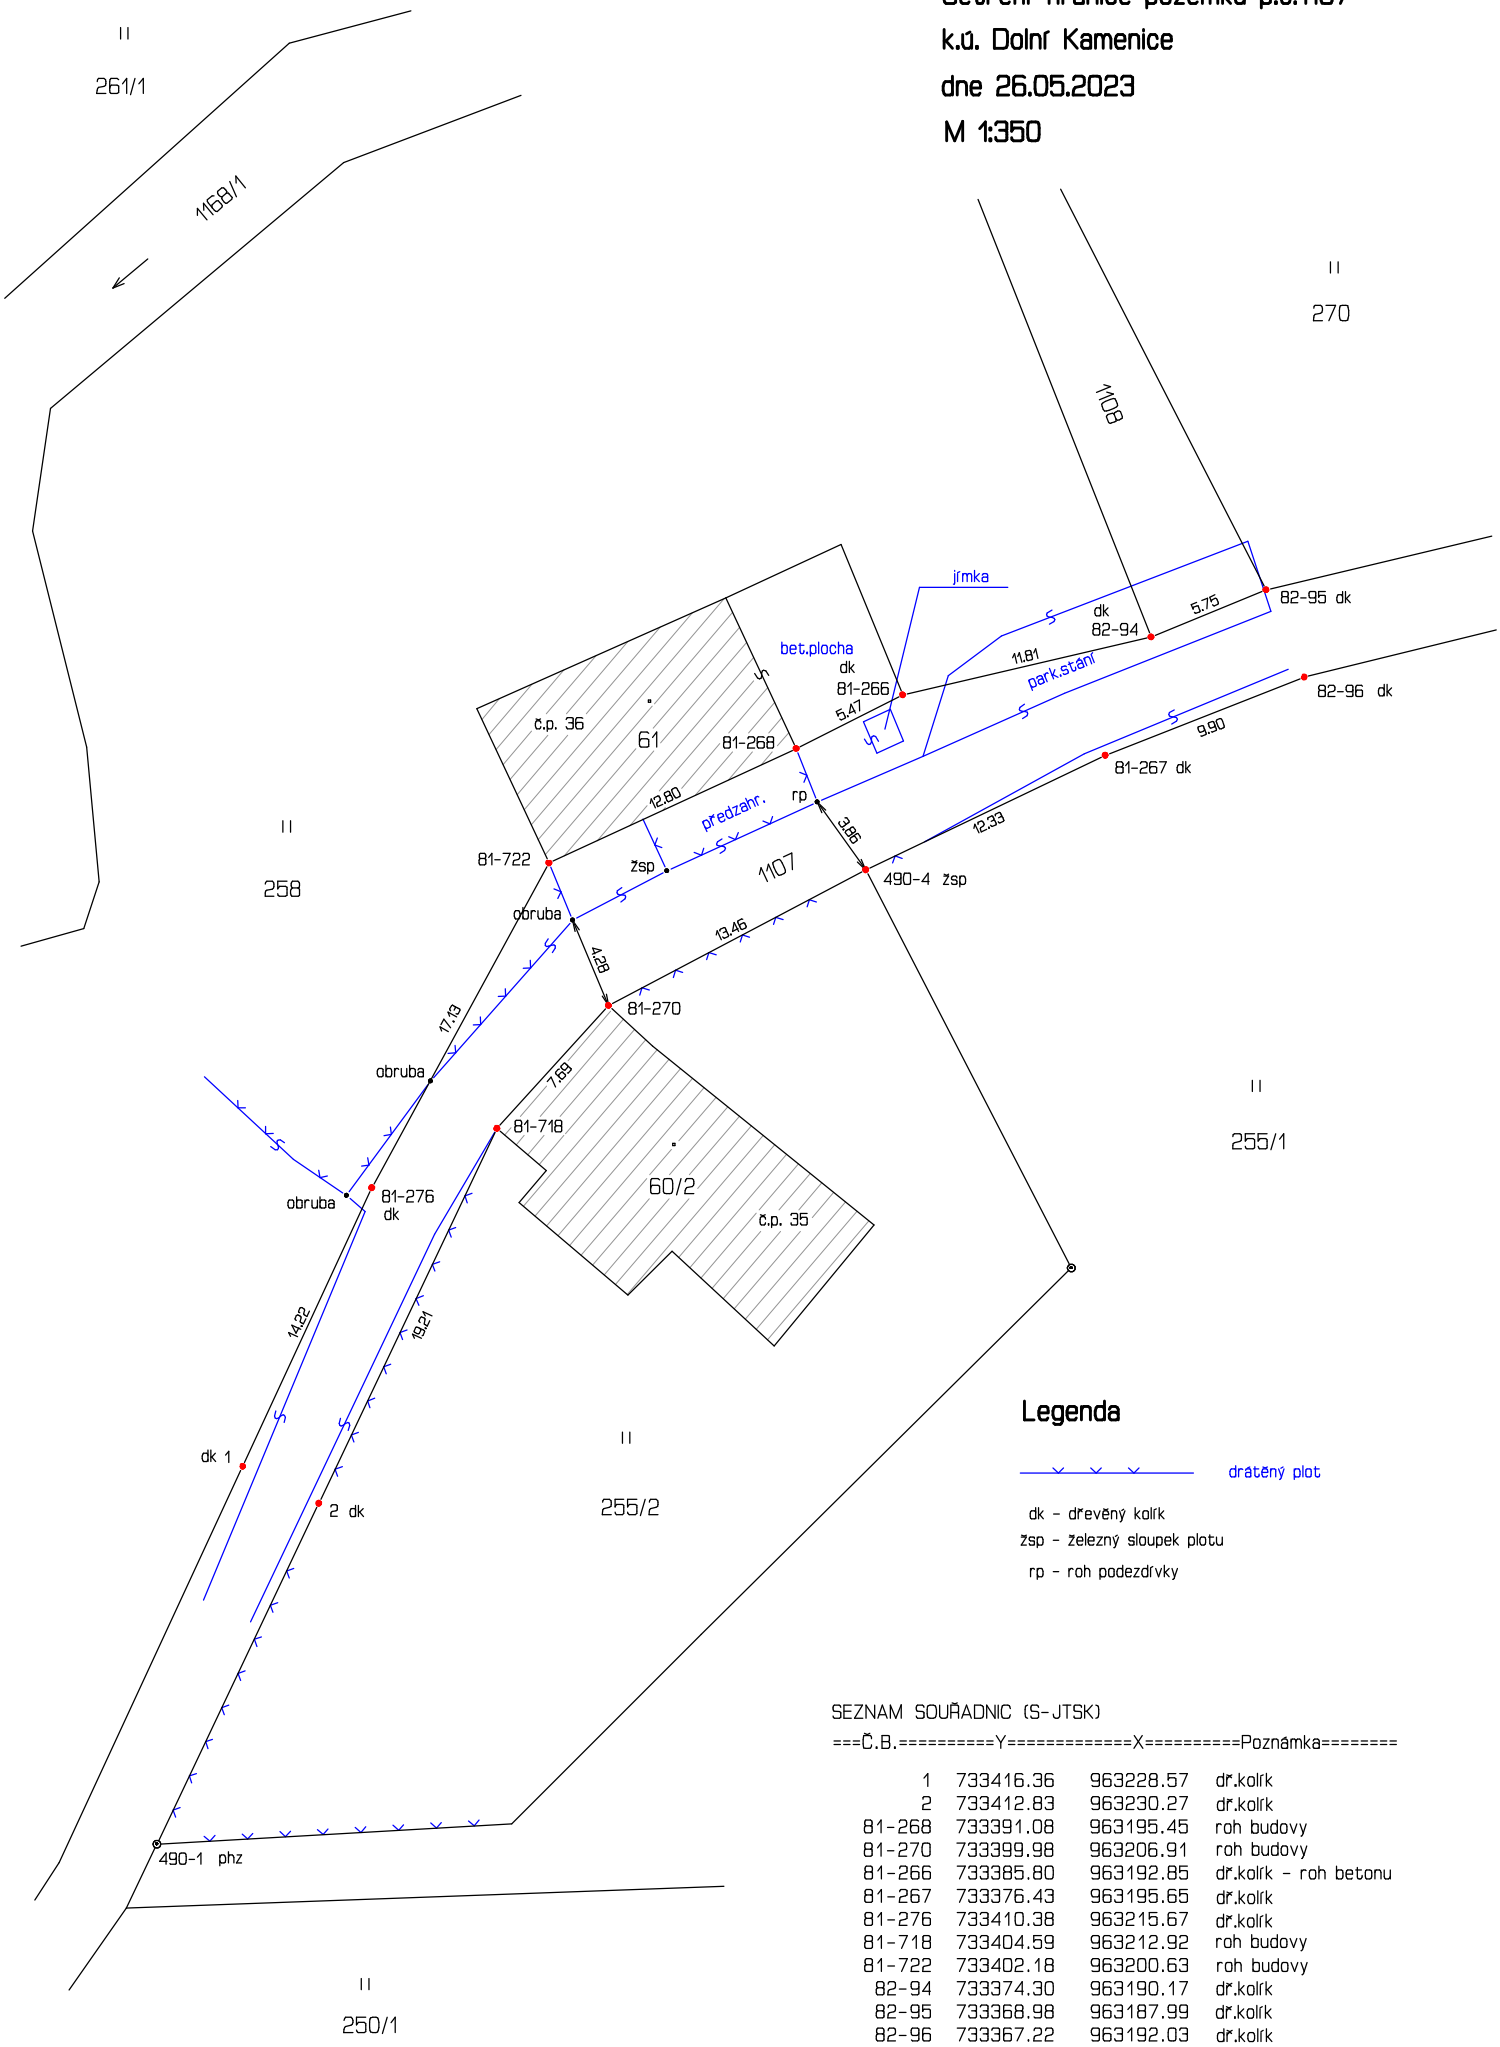

Legenda

drátěný plot

dk - dřevěný kolík
žsp - železný sloupek plotu
rp - roh podezdívky

SEZNAM SOUŘADNIC (S-JTSK)

Č.B.	Y	X	Poznámka
1	733416.36	963228.57	dř.kolík
2	733412.83	963230.27	dř.kolík
81-268	733391.08	963195.45	roh budovy
81-270	733399.98	963206.91	roh budovy
81-266	733385.80	963192.85	dř.kolík - roh betonu
81-267	733376.43	963195.65	dř.kolík
81-276	733410.38	963215.67	dř.kolík
81-718	733404.59	963212.92	roh budovy
81-722	733402.18	963200.63	roh budovy
82-94	733374.30	963190.17	dř.kolík
82-95	733368.98	963187.99	dř.kolík
82-96	733367.22	963192.03	dř.kolík
490-4	733387.51	963200.95	žel.sloupek plotu