


Navrh GP č.1460-175/2023

k.ú. Česká Kamenice

19.09.2023

M 1:350

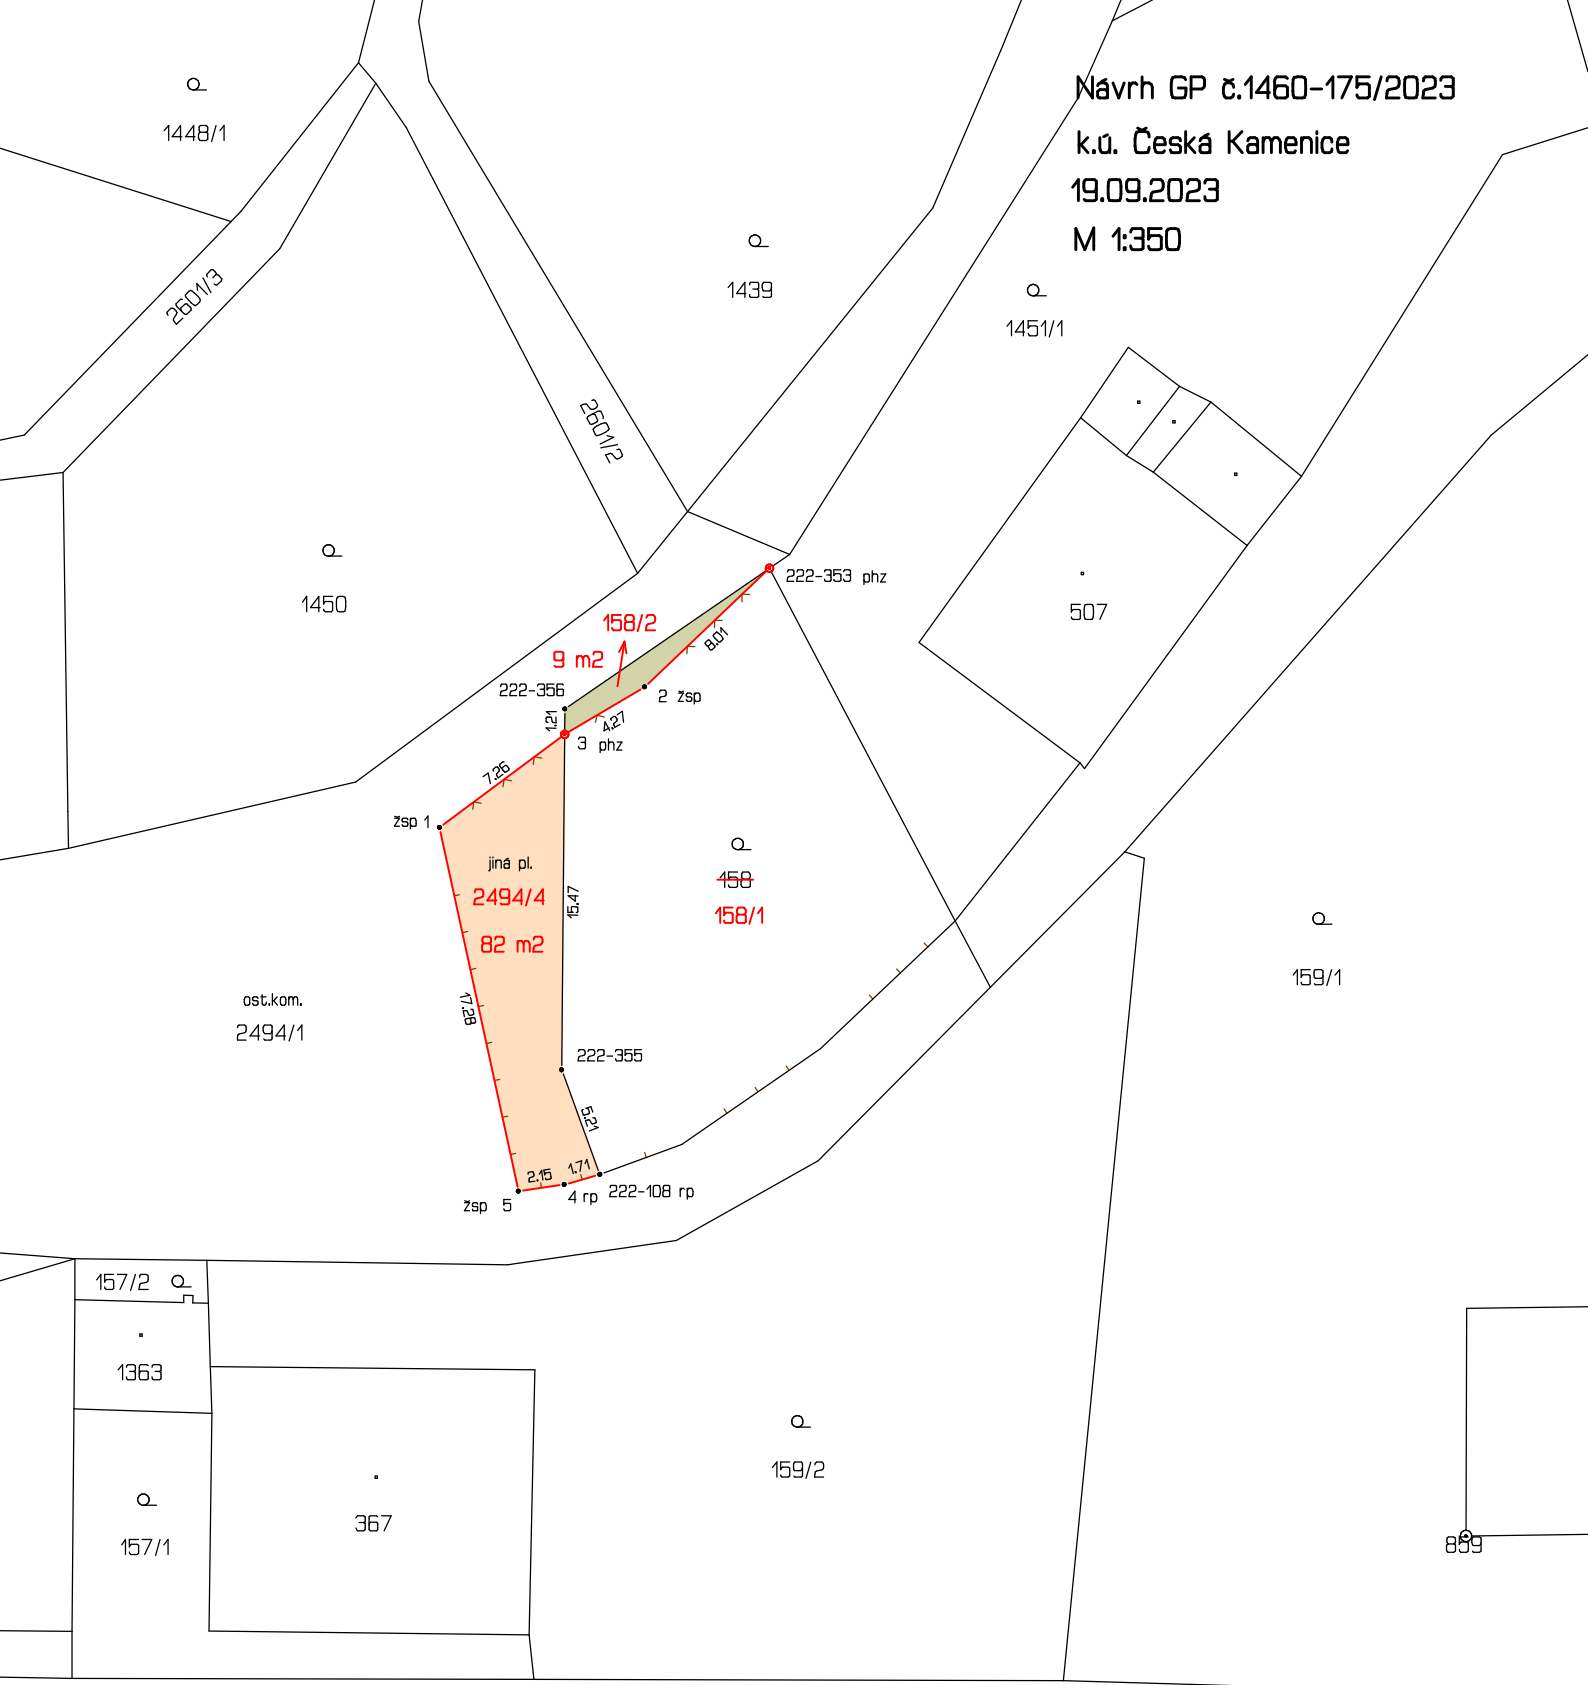

zsp - železný sloupek plotu
phz - plastový hraniční znak
rp - roh podezdívky