


I. ZMĚNA ÚPNSÚ ČESKÁ KAMENICE - NÁVRH  
pořizovatel MĚSTO Č. KAMENICE  
zpracovatel SAUL s.r.o. LIBEREC  
zakázka č. 002/2001  
datum 02/2002  
měřítko 1:5000  
ENERGETIKA A SPOJE výkres č.10 díl A

díl  
A

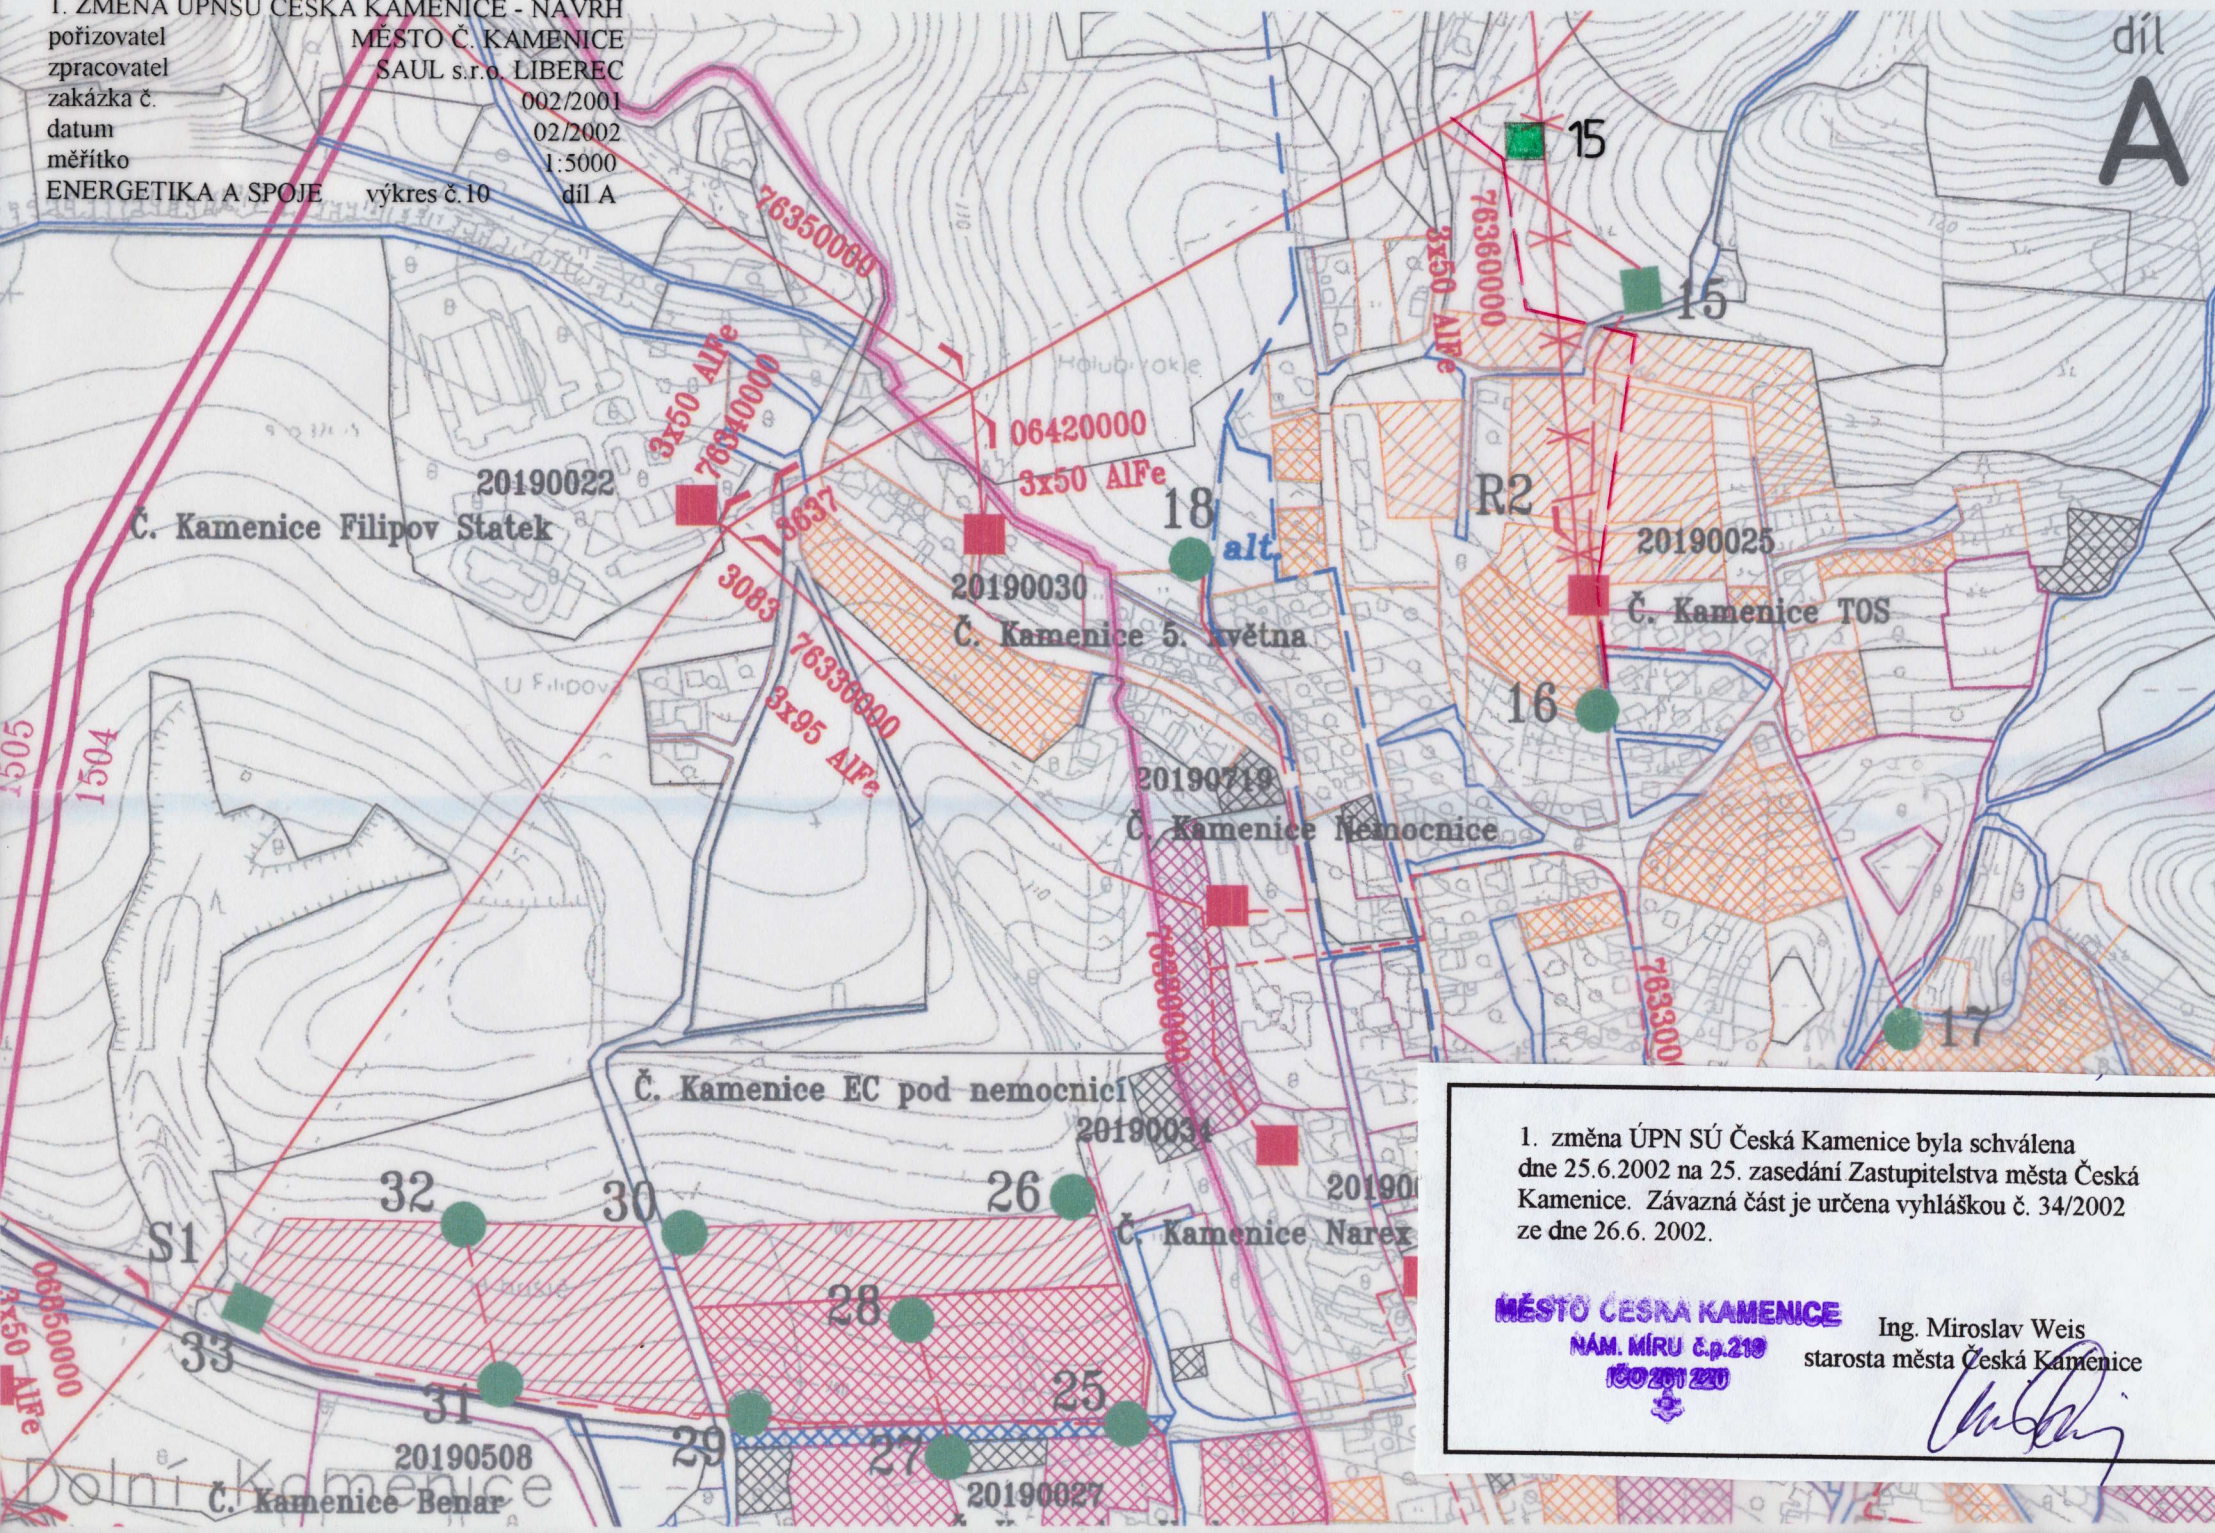

1. změna ÚPN SÚ Česká Kamenice byla schválena dne 25.6.2002 na 25. zasedání Zastupitelstva města Česká Kamenice. Závazná část je určena vyhláškou č. 34/2002 ze dne 26.6.2002.

**MĚSTO ČESKÁ KAMENICE**

NÁM. MÍRU č.p.210  
160 201 220



Ing. Miroslav Weis  
starosta města Česká Kamenice