


1. ZMĚNA ÚPNSU ČESKÁ KAMENICE - NÁVRH  
pořizovatel MĚSTO Č. KAMENICE  
zpracovatel SAUL s.r.o. LIBEREC  
zakázka č. 002/2001  
datum 02/2002  
měřítko 1:5000  
OCHRANA ZEMĚDĚLSKÉHO A LESNÍHO  
PŮDNIHO FONDU  
výkres č.12 díl A

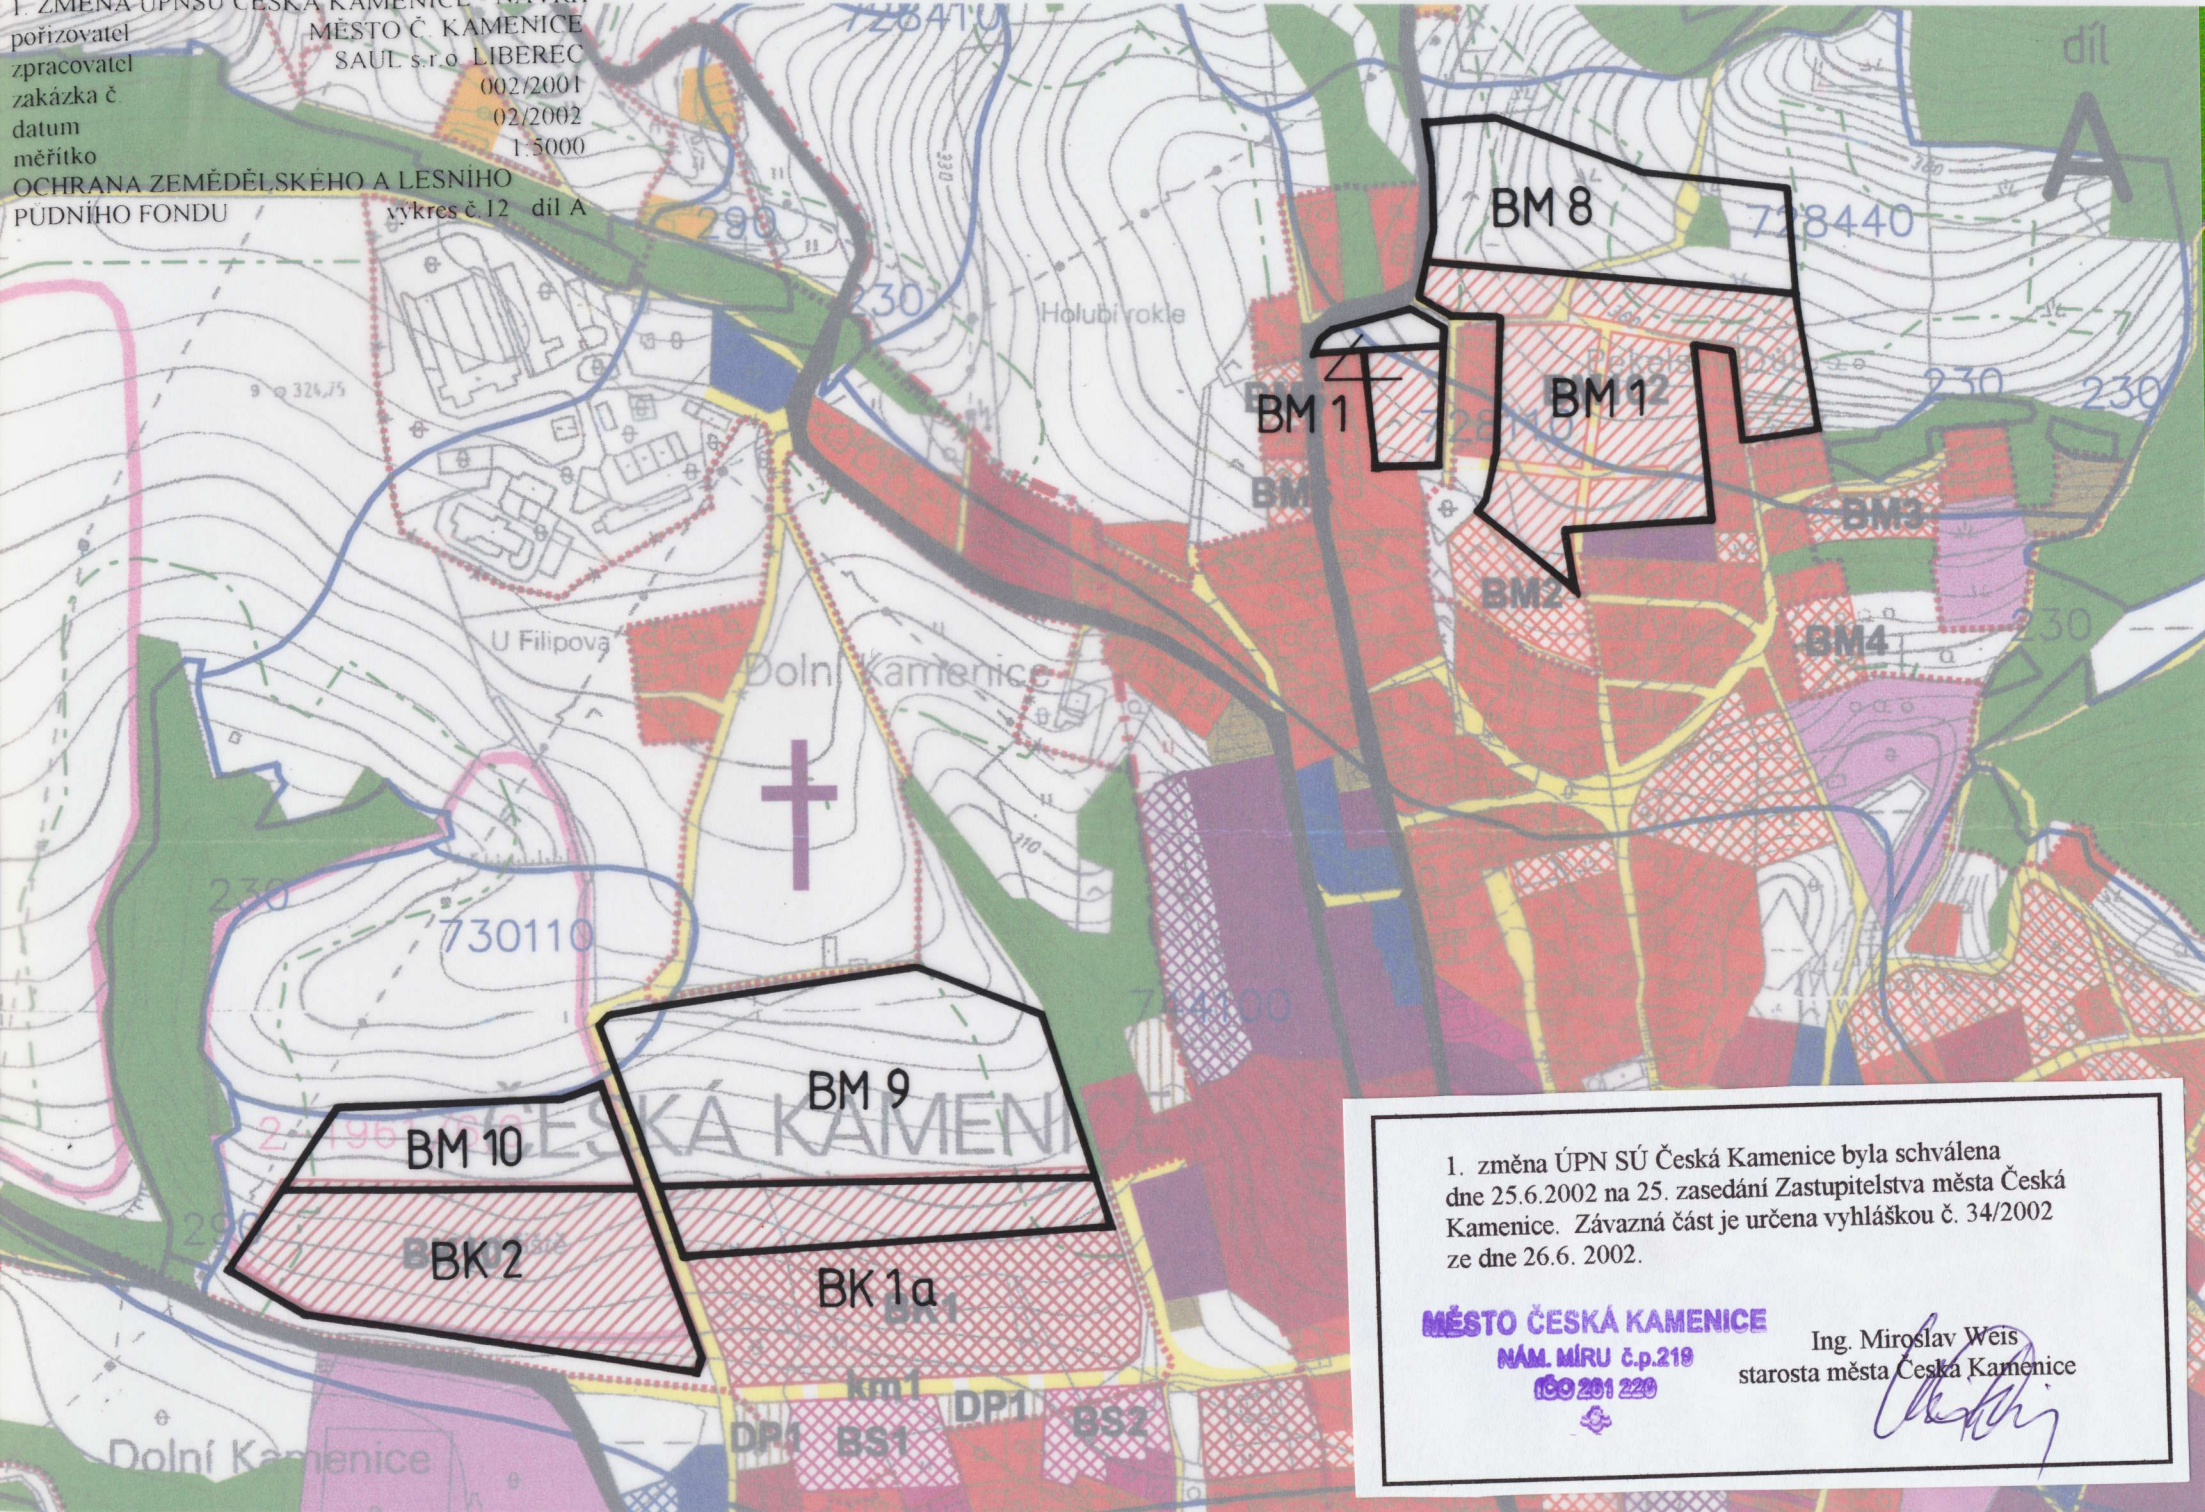

1. změna ÚPN SÚ Česká Kamenice byla schválena dne 25.6.2002 na 25. zasedání Zastupitelstva města Česká Kamenice. Závazná část je určena vyhláškou č. 34/2002 ze dne 26.6. 2002.

**MĚSTO ČESKÁ KAMENICE**

NÁM. MÍRU č.p.219

180 201 220



Ing. Miroslav Weis  
starosta města Česká Kamenice



díl  
**B**

1. změna ÚPN SÚ Česká Kamenice byla schválena dne 25.6.2002 na 25. zasedání Zastupitelstva města Česká Kamenice. Závazná část je určena vyhláškou č. 34/2002 ze dne 26.6. 2002.


**MĚSTO ČESKÁ KAMENICE**

NÁM. MÍRU č.p.219  
150 261 220




Ing. Miroslav Weis  
starosta města Česká Kamenice

I. ZMĚNA ÚPNSÚ ČESKÁ KAMENICE - NÁVRH  
pořizovatel MĚSTO Č. KAMENICE  
zpracovatel SAUL s.r.o. LIBEREC  
zakázka č. 002/2001  
datum 02/2002  
měřítko 1:5000  
OCHRANA ZEMĚDĚLSKÉHO A LESNÍHO  
PUDNÍHO FONDU výkres č.12 díl B

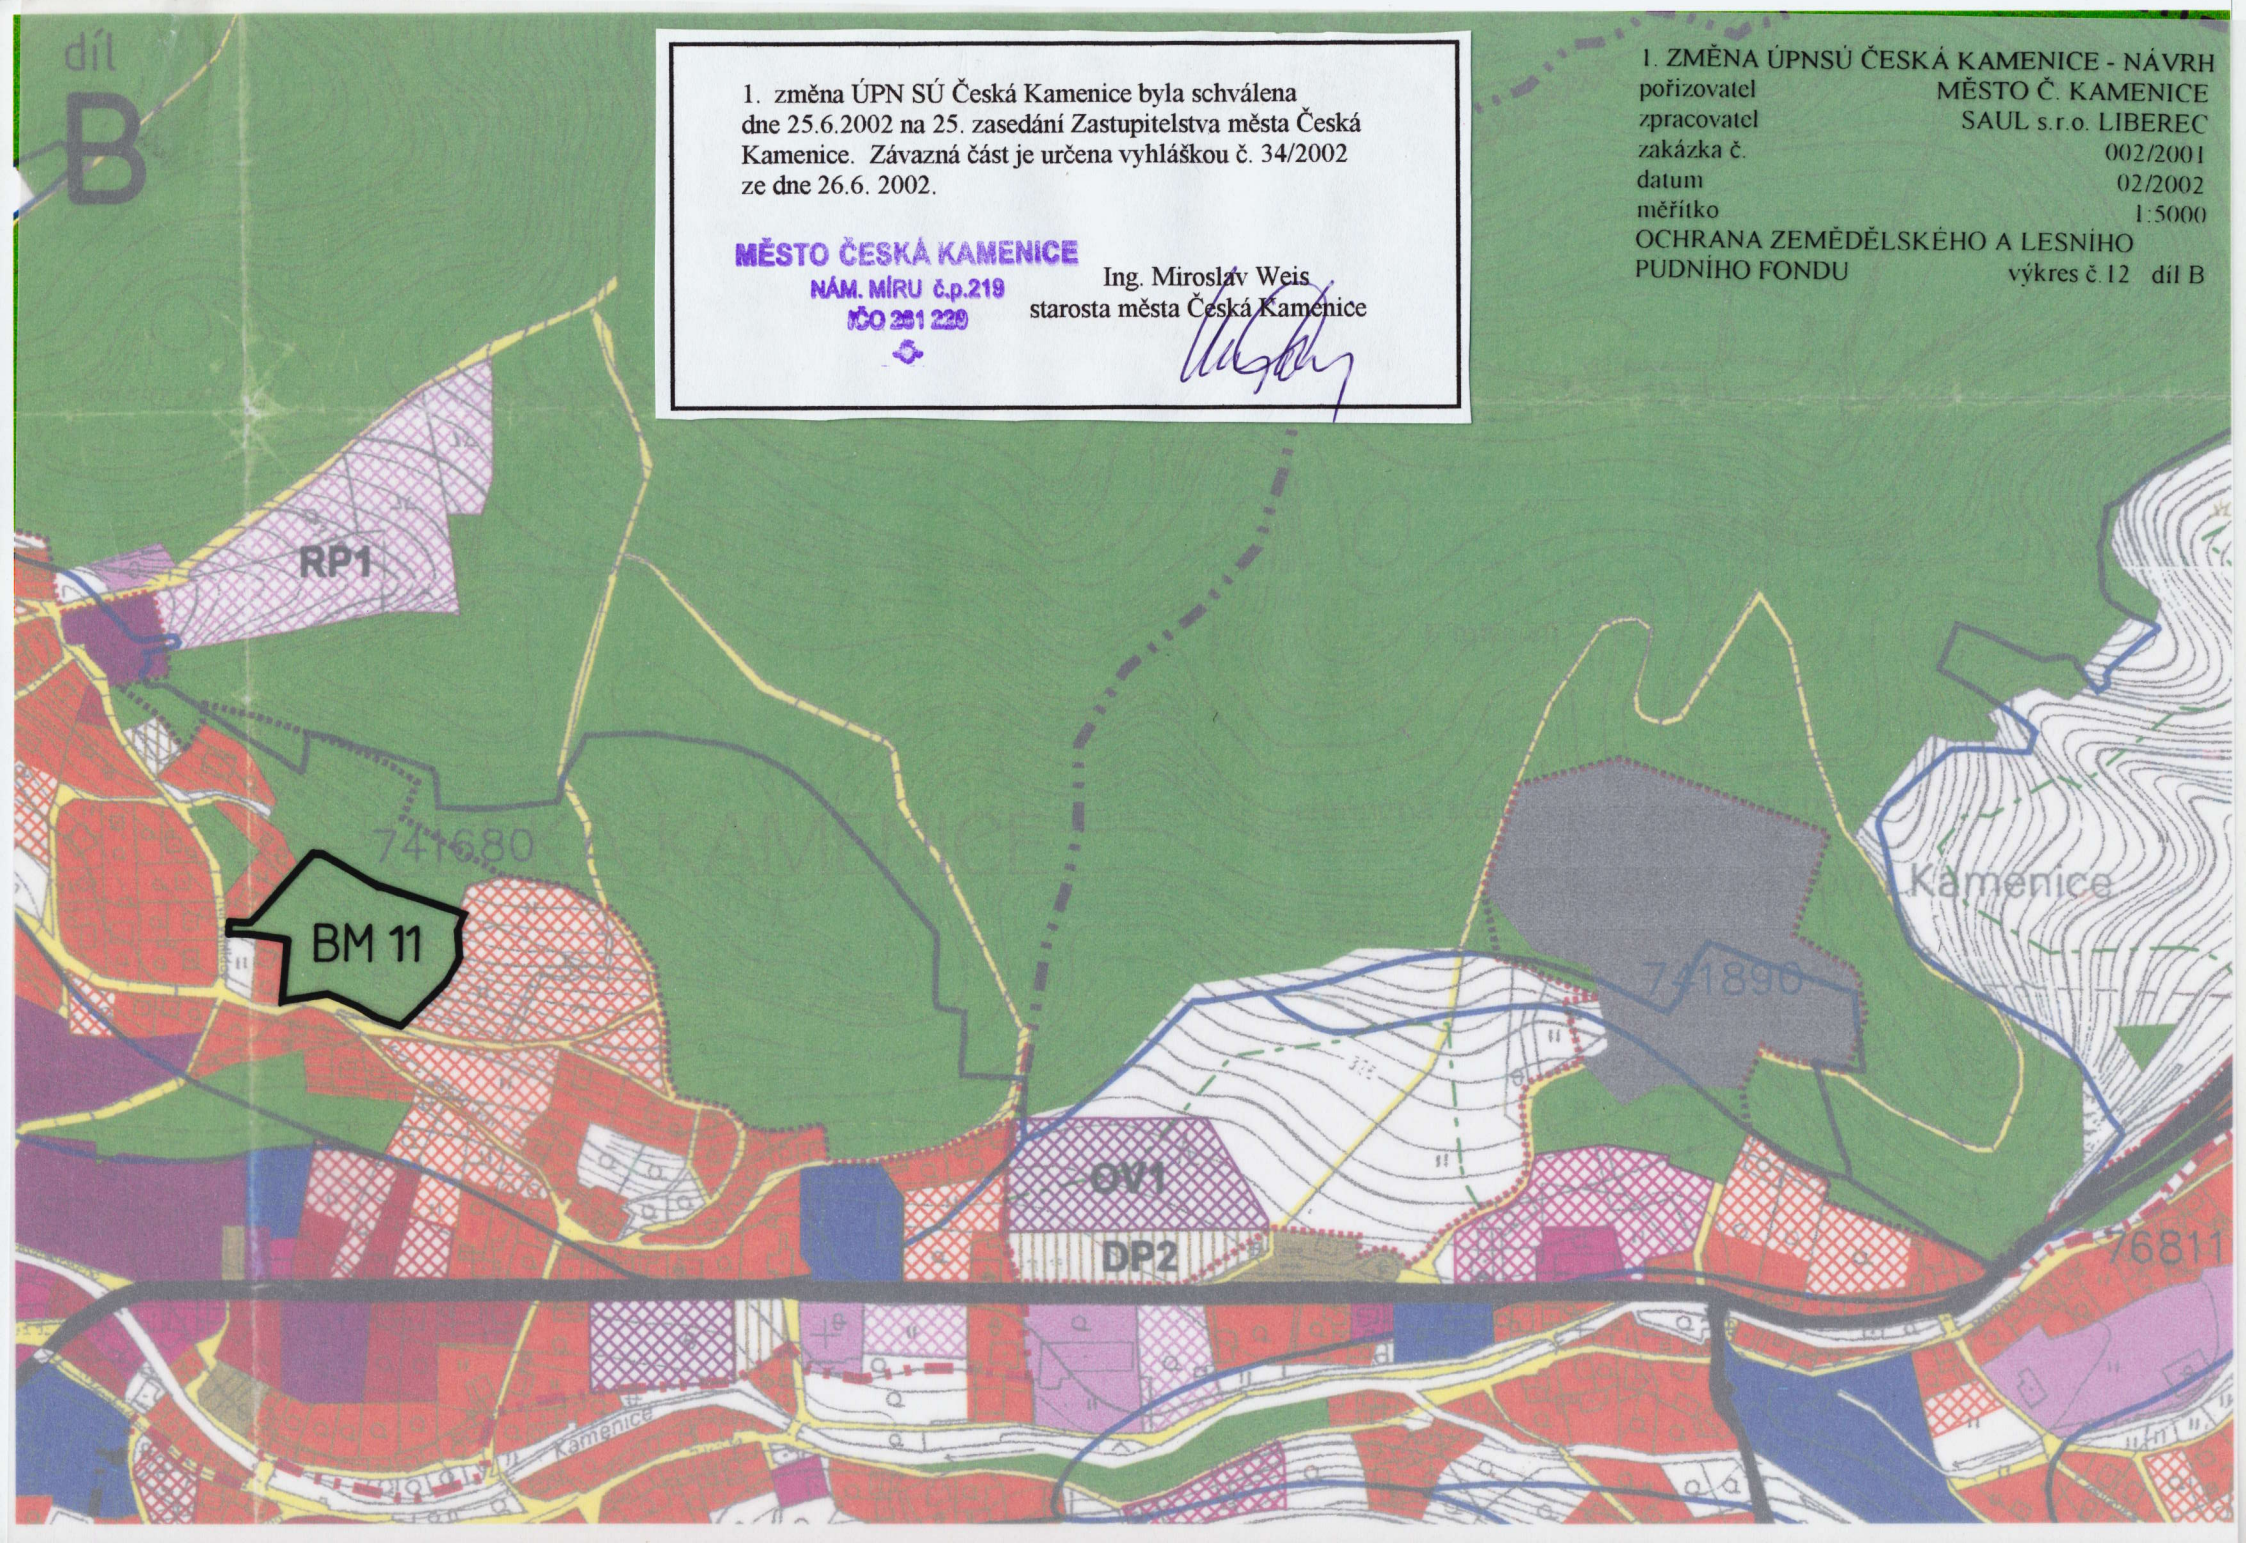



1. ZMĚNA ÚPNSÚ ČESKÁ KAMENICE - NÁVRH  
pořizovatel MĚSTO Č. KAMENICE  
zpracovatel SAUL s.r.o. LIBEREC  
zakázka č. 002/2001  
datum 02/2002  
měřítko 1:5000  
OCHRANA ZEMĚDĚLSKÉHO A LESNÍHO  
PUDNÍHO FONDU výkres č.12 díl C

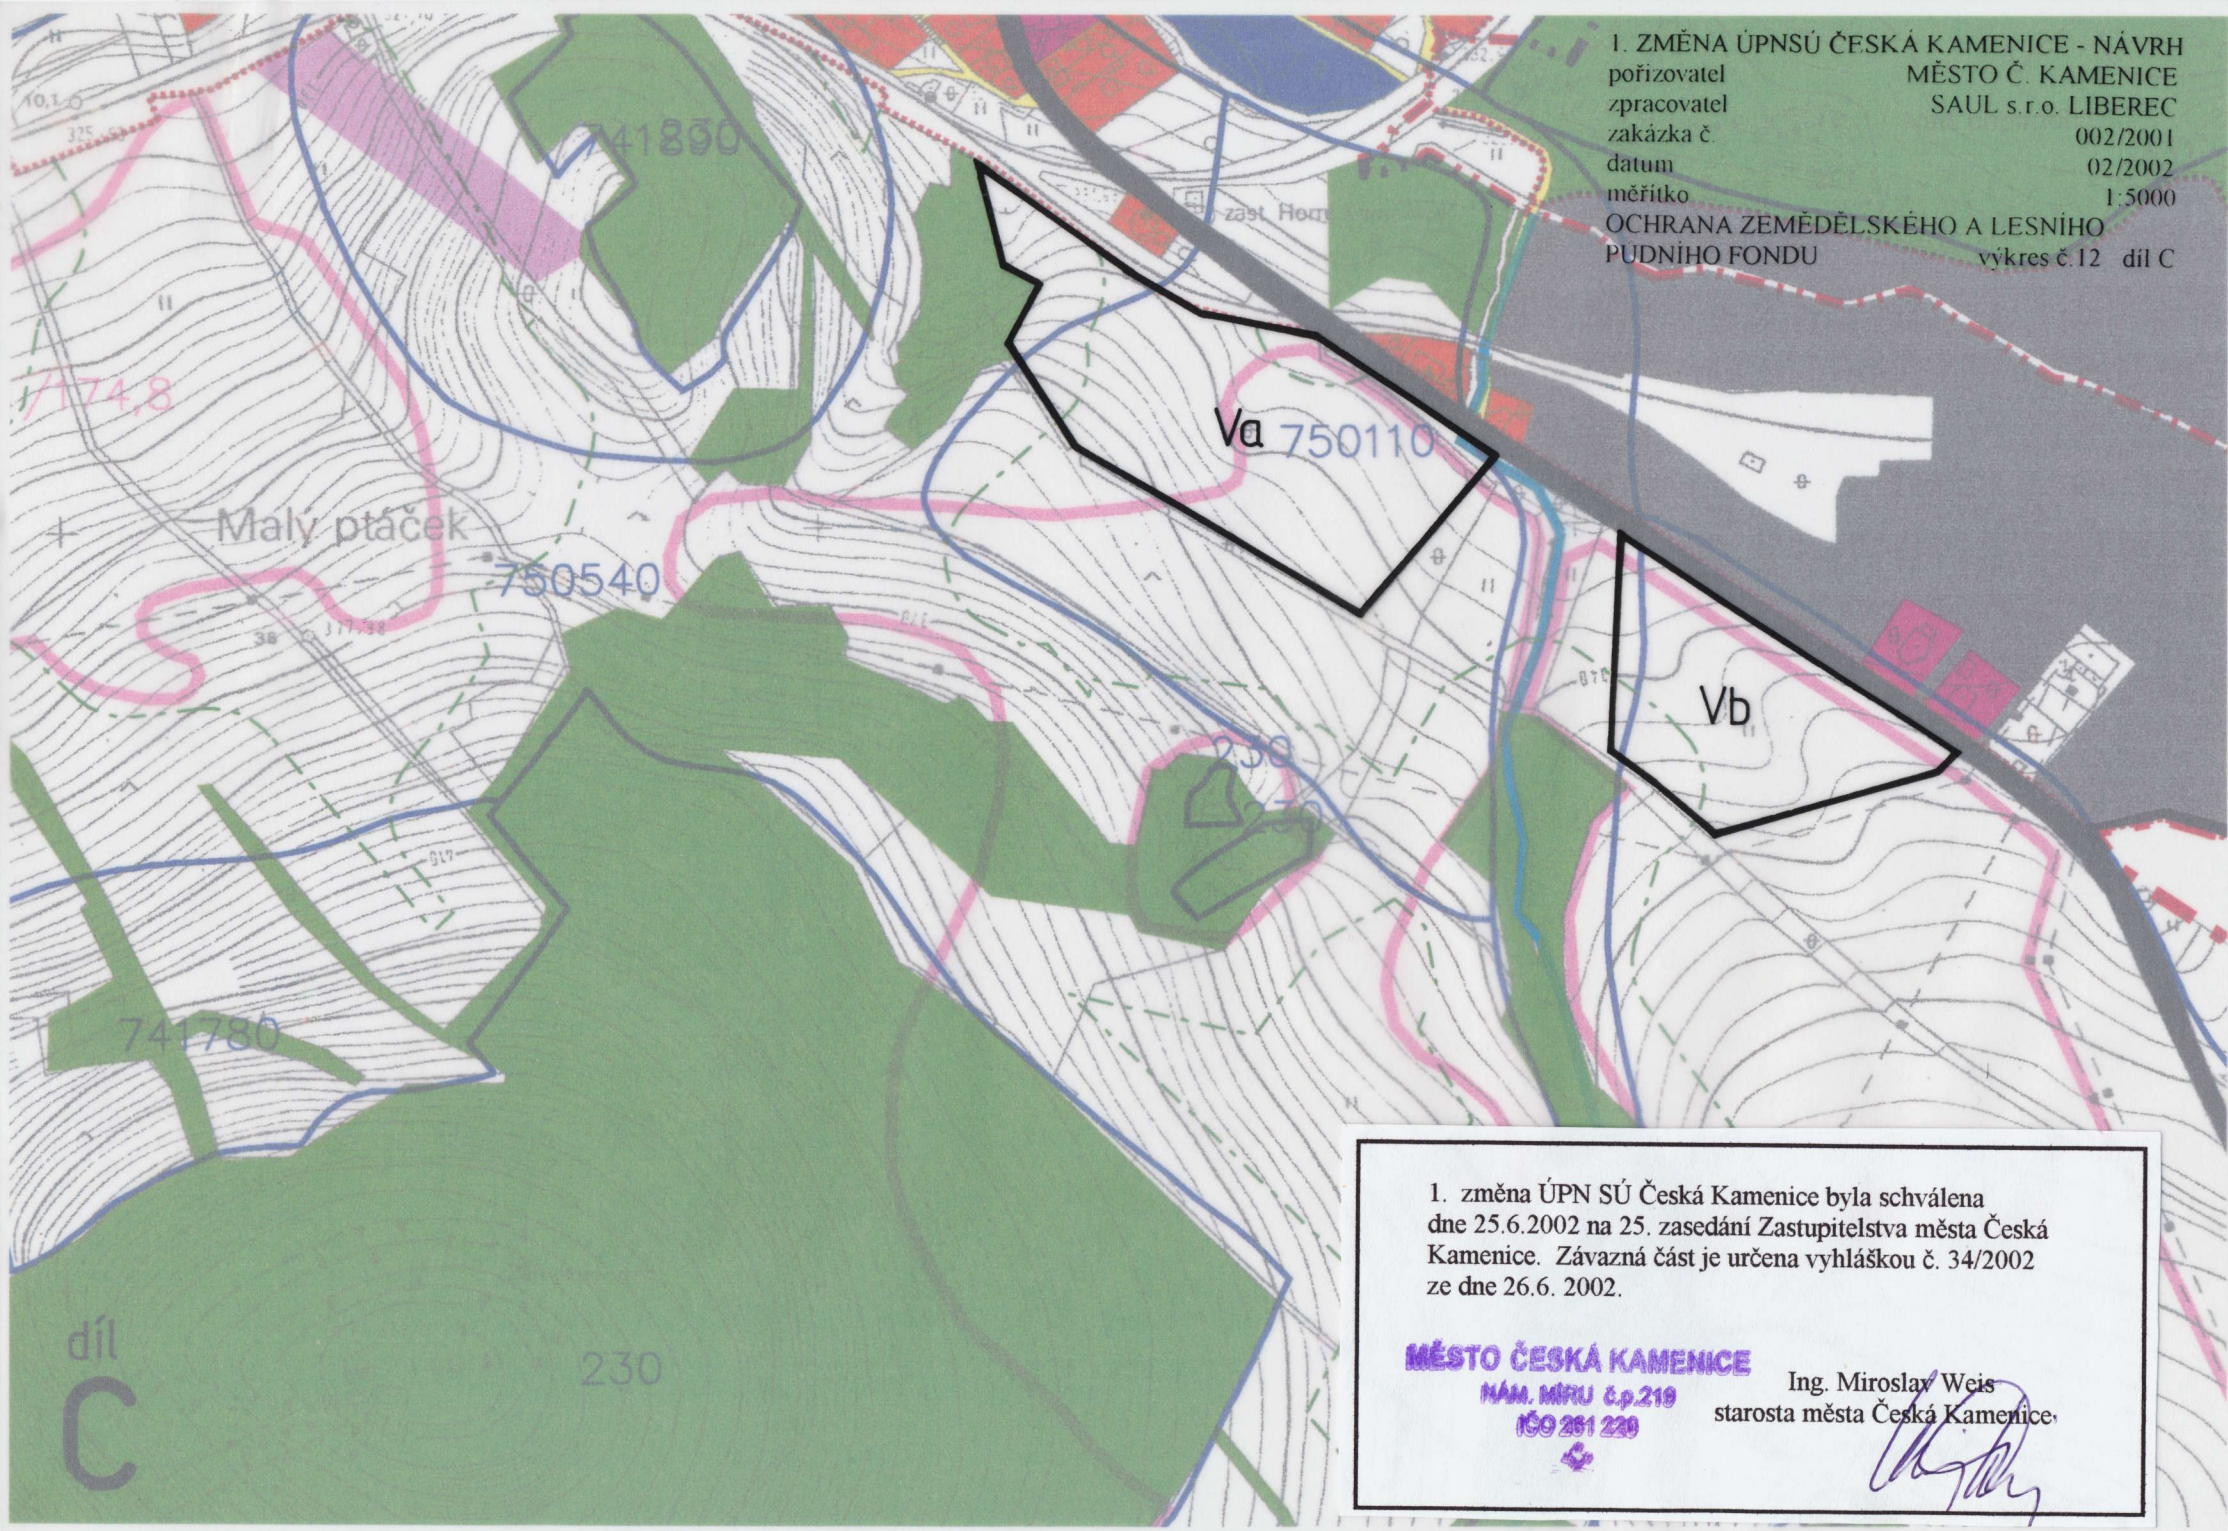

1. změna ÚPN SÚ Česká Kamenice byla schválena dne 25.6.2002 na 25. zasedání Zastupitelstva města Česká Kamenice. Závazná část je určena vyhláškou č. 34/2002 ze dne 26.6. 2002.

**MĚSTO ČESKÁ KAMENICE**  
NÁM. MÍRU č.p.219  
100 261 220

Ing. Miroslav Weis  
starosta města Česká Kamenice.

díl  
C


230



1. změna ÚPN SÚ Česká Kamenice byla schválena dne 25.6.2002 na 25. zasedání Zastupitelstva města Česká Kamenice. Závazná část je určena vyhláškou č. 34/2002 ze dne 26.6. 2002.

**MĚSTO ČESKÁ KAMENICE**  
NÁM. MÍRU č.p.219  
100 201 220

Ing. Miroslav Weis  
starosta města Česká Kamenice

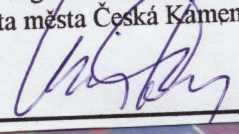

I. ZMĚNA ÚPNSÚ ČESKÁ KAMENICE - NAVRHI  
pořizovatel MĚSTO Č. KAMENICE  
zpracovatel SAUL s.r.o. LIBEREC  
zakázka č. 002/2001  
datum 02/2002  
měřítko 1:5000  
OCHRANA ZEMĚDĚLSKÉHO A LESNÍHO  
PŮDNIHO FONDU  
výkres č.12 díl D





# LEGENDA K VÝKRESU Č. 12

## OCHRANA ZEMĚDĚLSKÉHO A LESNÍHO PŮDNÍHO FONDU

### PŘEHLED LOKALIT ZASAHOJÍCÍCH DO ZPF

- BK bydlení kolektivní
- BM bydlení individuální městské
- IP výrobně technické plochy
- V výroba
- R vodní plochy