

1. ZMĚNA ÚPNSÚ ČESKÁ KAMENICE - NÁVRH
pořizovatel MĚSTO Č. KAMENICE
zpracovatel SAUL s.r.o. LIBEREC
zakázka č. 002/2001
datum 02/2002
měřítko 1:5000
FUNKČNÍ VYUŽITÍ PLOCH
SÍDELNÍHO ÚTVARU výkres č.2 díl A

1. změna ÚPN SÚ Česká Kamenice byla schválena dne 25.6.2002 na 25. zasedání Zastupitelstva města Česká Kamenice. Závazná část je určena vyhláškou č. 34/2002 ze dne 26.6. 2002.

MĚSTO ČESKÁ KAMENICE

NAM. MÍRU č.p.219
IČO 281 220




Ing. Miroslav Weis
starosta města Česká Kamenice



díl
B

1. ZMĚNA ÚPNSÚ ČESKÁ KAMENICE - NÁVRH
pořizovatel MĚSTO Č. KAMENICE
zpracovatel SAUL s.r.o. LIBEREC
zakázka č. 002/2001
datum 02/2002
měřítko 1:5000
FUNKČNÍ VYUŽITÍ PLOCH
SÍDELNÍHO ÚTVARU výkres č.2 díl B

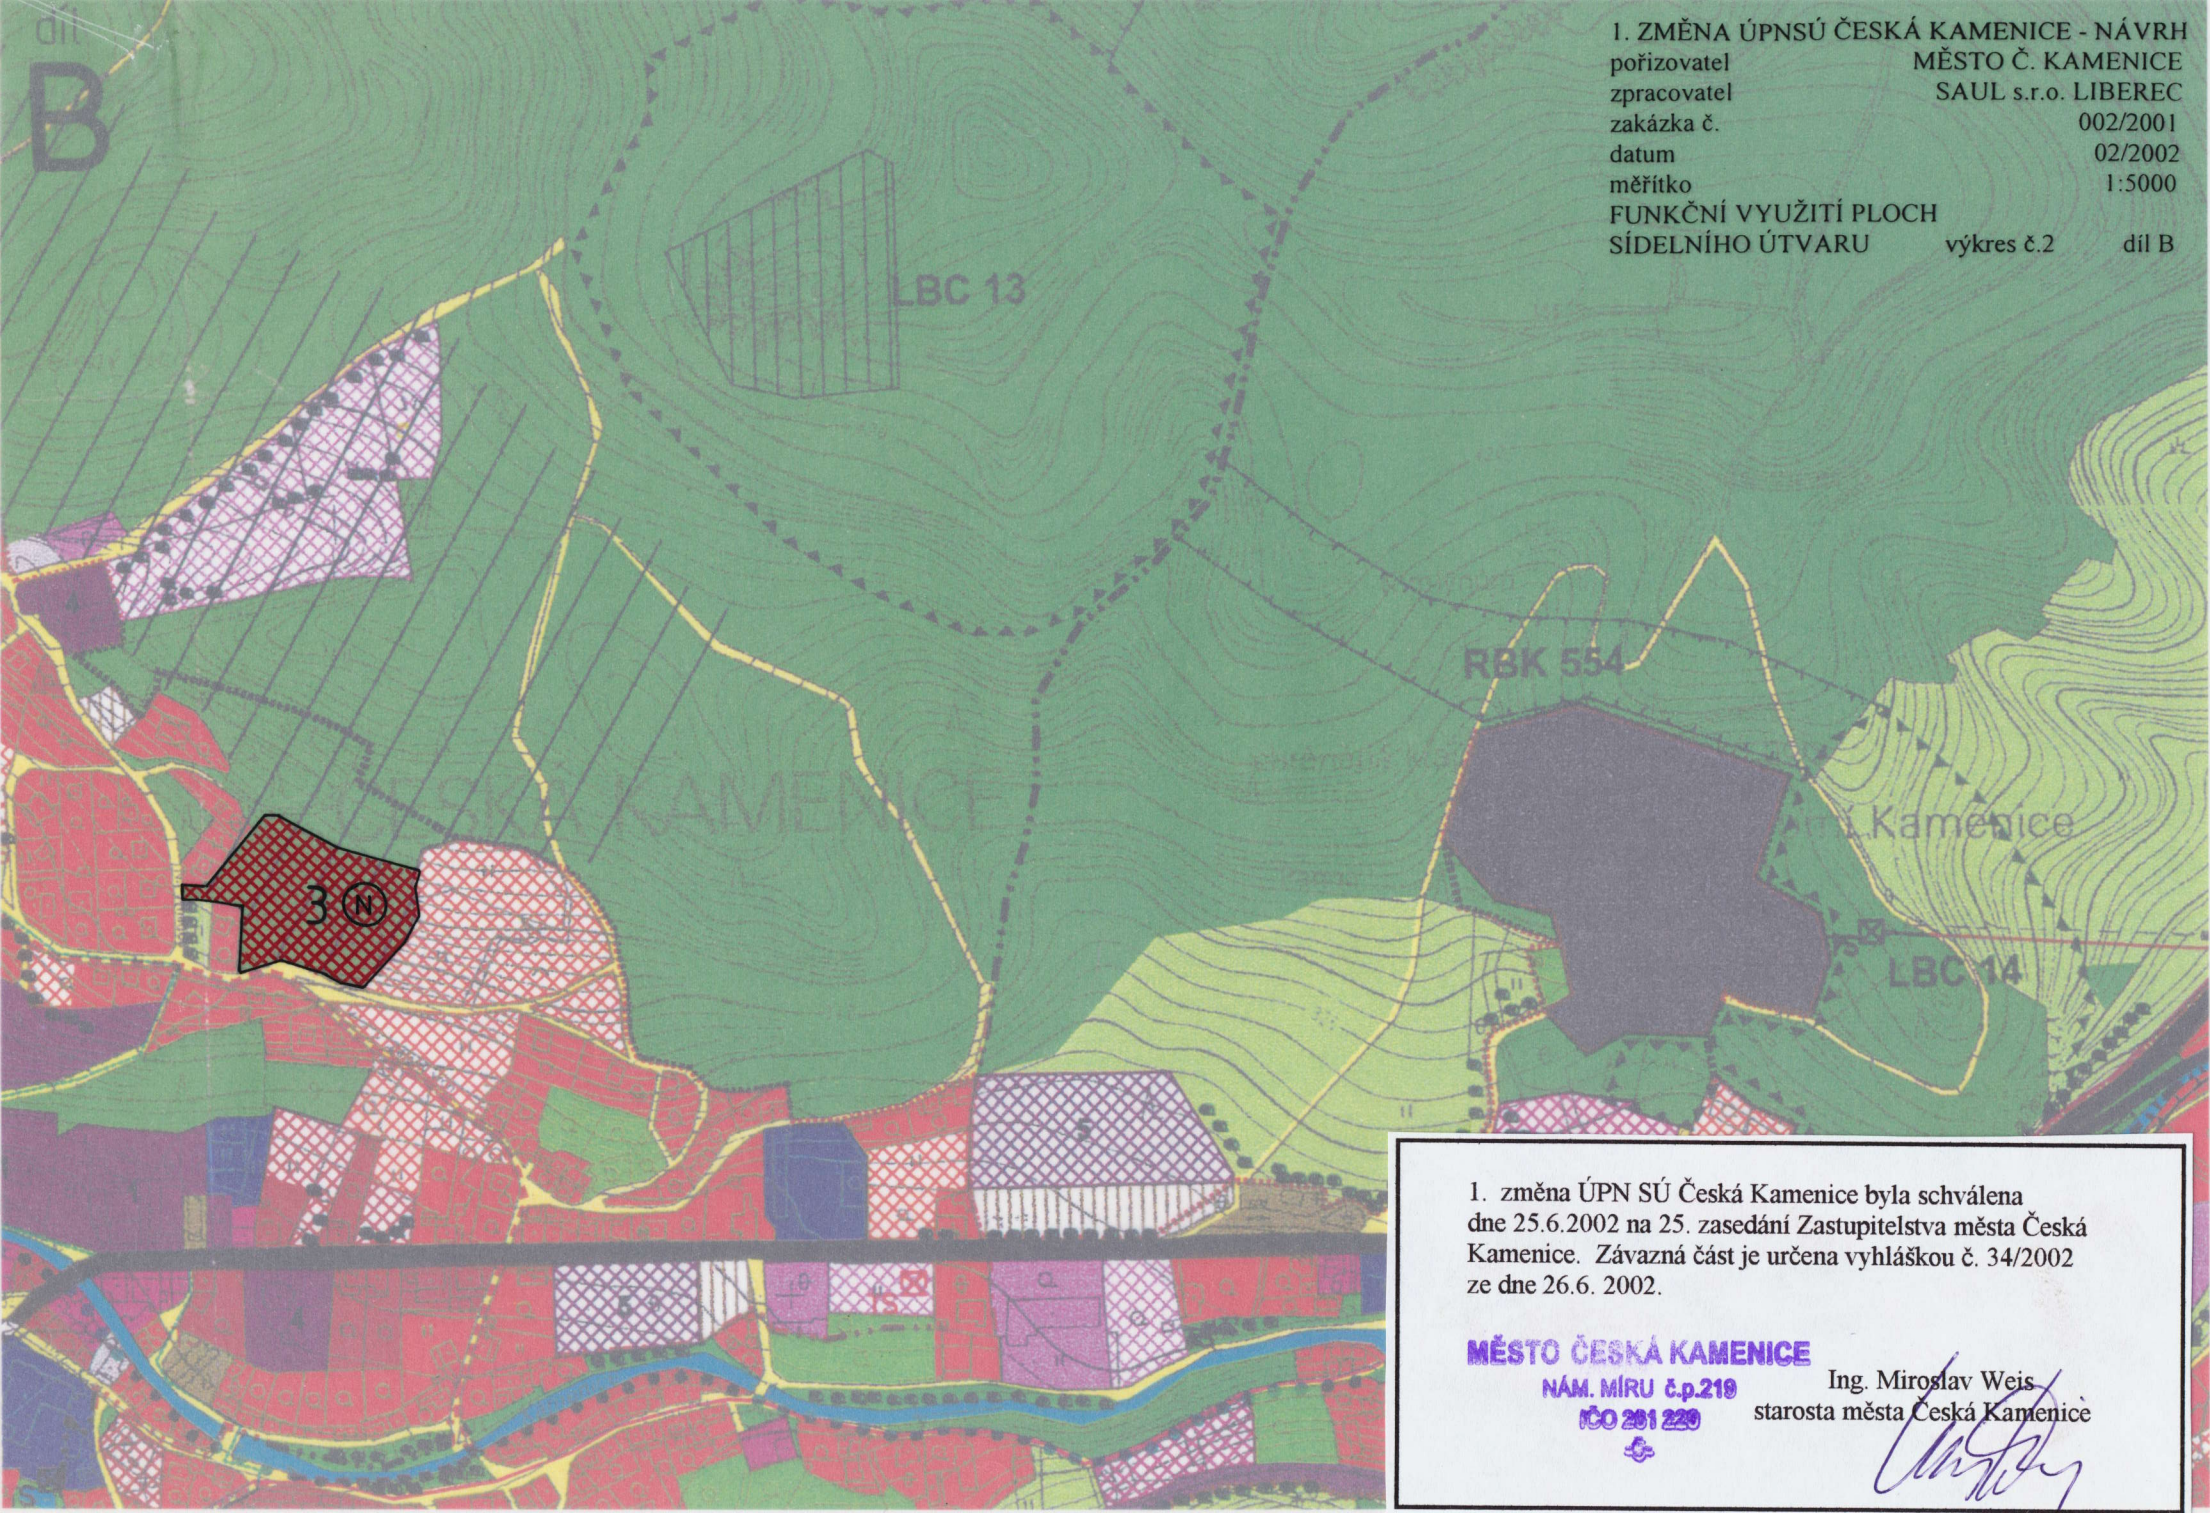

1. změna ÚPN SÚ Česká Kamenice byla schválena dne 25.6.2002 na 25. zasedání Zastupitelstva města Česká Kamenice. Závazná část je určena vyhláškou č. 34/2002 ze dne 26.6. 2002.

MĚSTO ČESKÁ KAMENICE


NÁM. MÍRU č.p.219

ICO 261 220



Ing. Miroslav Weis
starosta města Česká Kamenice

I. ZMĚNA ÚPNSÚ ČESKÁ KAMENICE - NÁVRH
pořizovatel MĚSTO Č. KAMENICE
zpracovatel SAUL s.r.o. LIBEREC
zakázka č. 002/2001
datum 02/2002
měřítko 1:5000
FUNKČNÍ VYUŽITÍ PLOCH
SÍDELNÍHO ÚTVARU výkres č.2 díl C

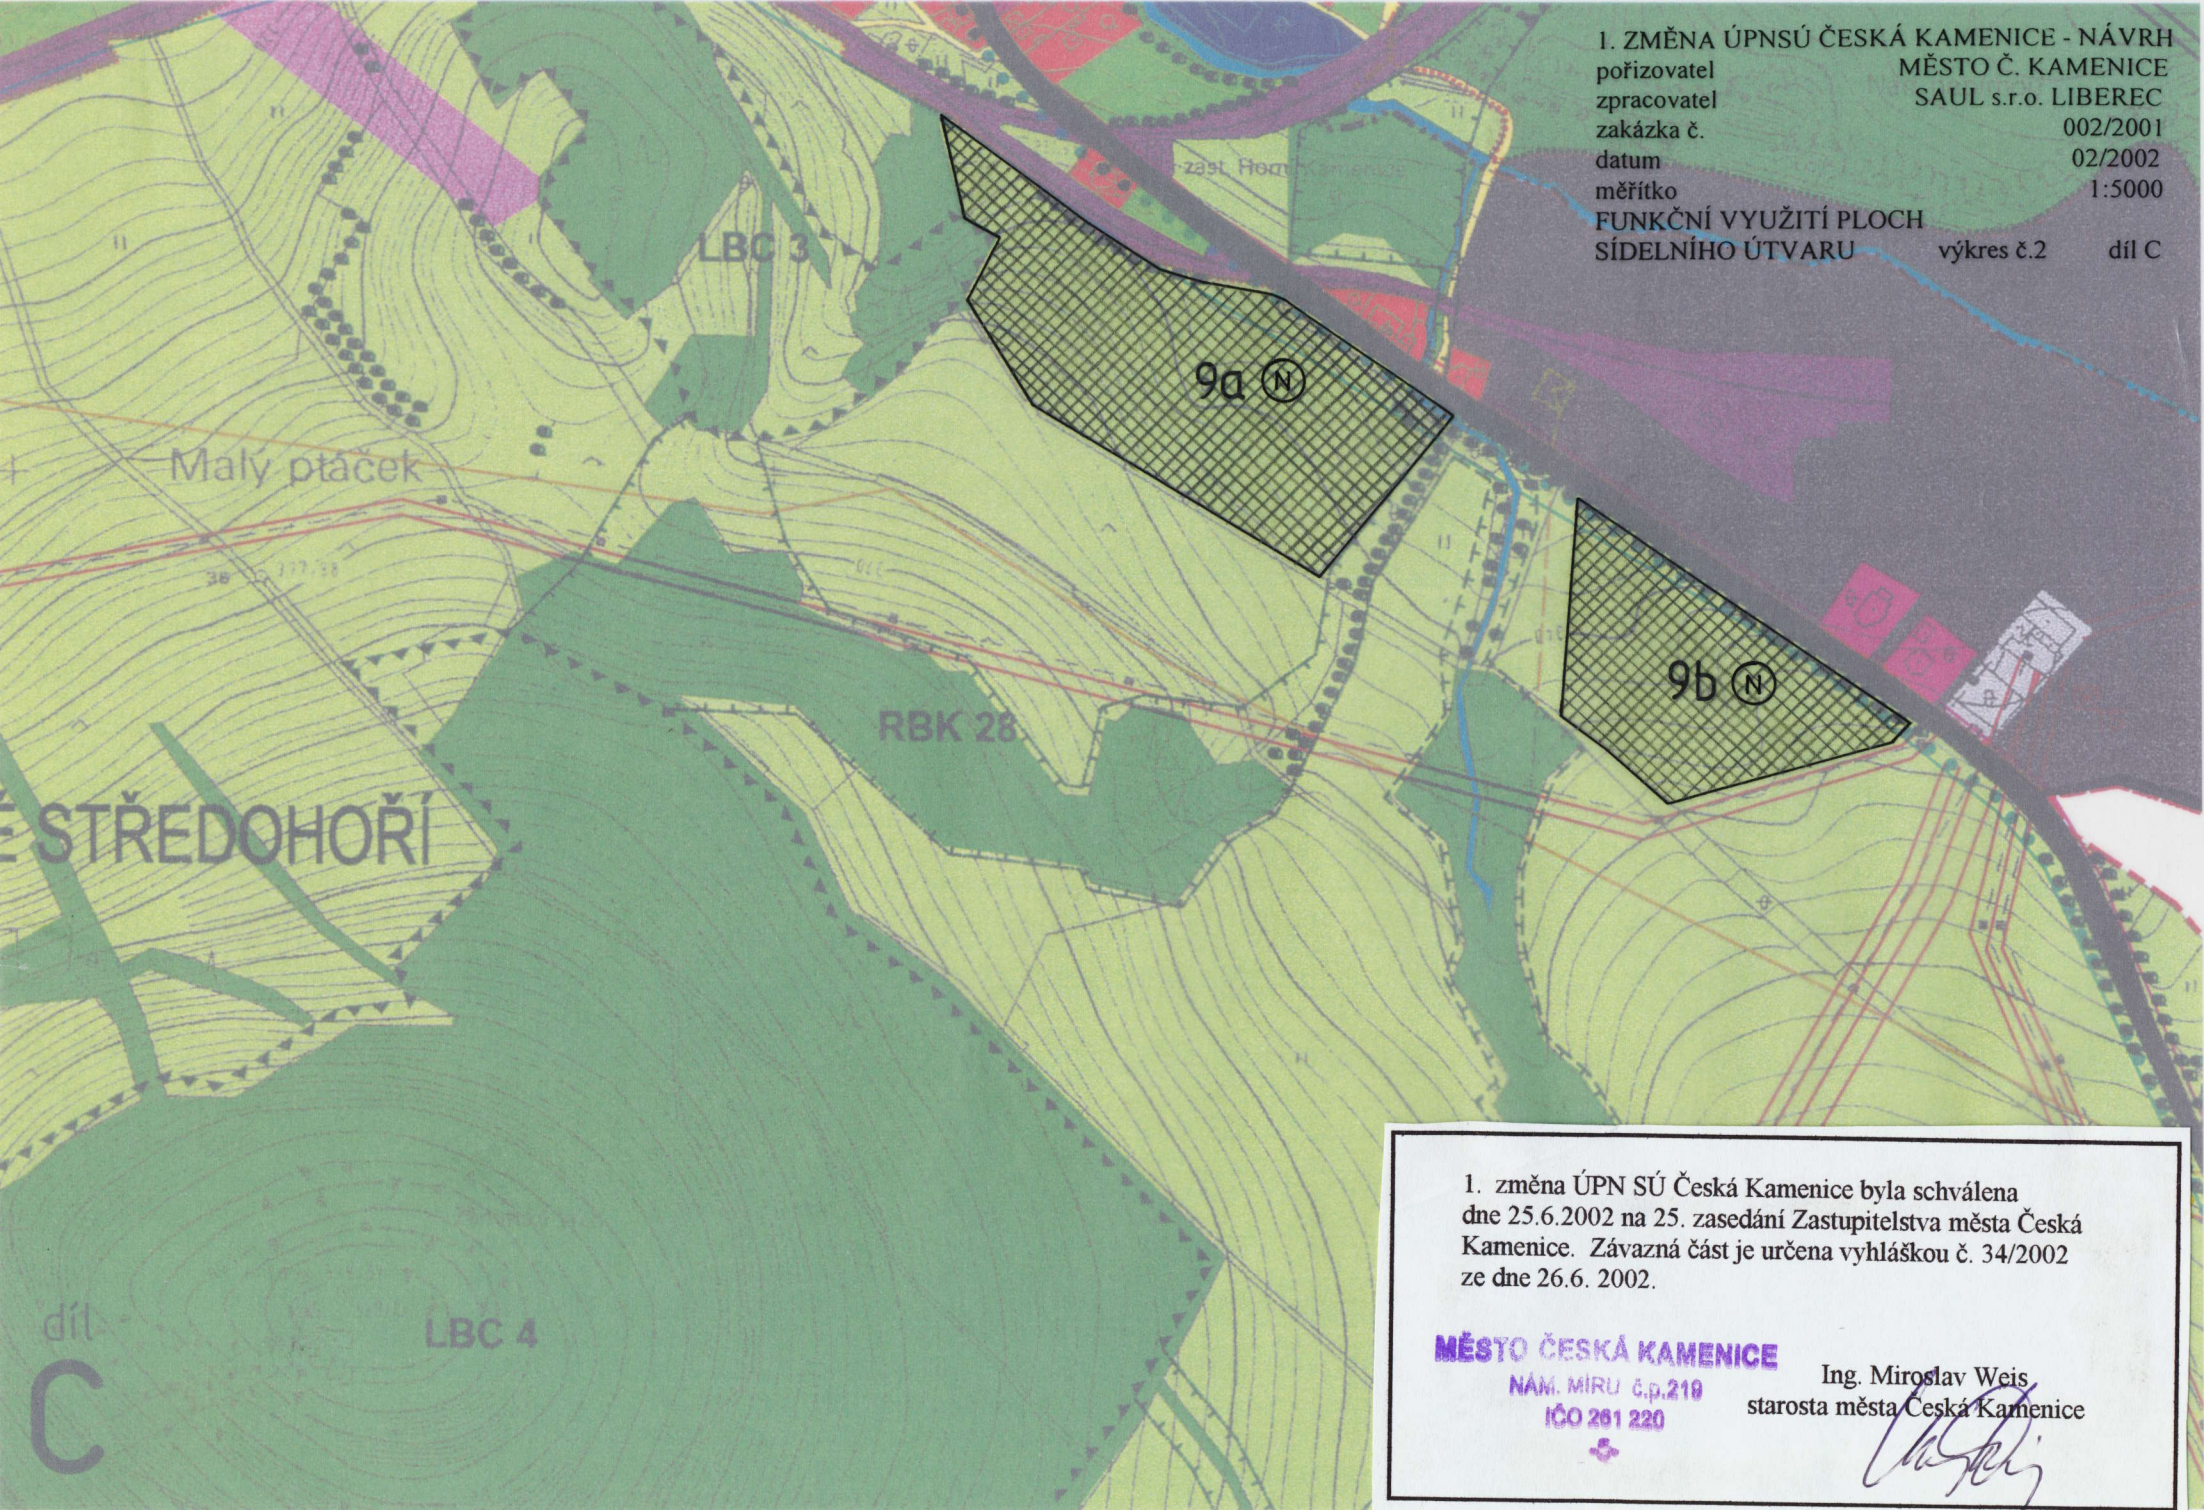

1. změna ÚPN SÚ Česká Kamenice byla schválena dne 25.6.2002 na 25. zasedání Zastupitelstva města Česká Kamenice. Závazná část je určena vyhláškou č. 34/2002 ze dne 26.6. 2002.

MĚSTO ČESKÁ KAMENICE

NAM. MIRU č.p.219
IČO 201 220

Ing. Miroslav Weis
starosta města Česká Kamenice

díl
C

LBC 4

I. ZMĚNA ÚPNSÚ ČESKÁ KAMENICE - NÁVRH
pořizovatel MĚSTO Č. KAMENICE
zpracovatel SAUL s.r.o. LIBEREC
zakázka č. 002/2001
datum 02/2002
měřítko 1:5000
FUNKČNÍ VYUŽITÍ PLOCH
SIDELNÍHO ÚTVARU výkres č.2 díl D


1. změna ÚPN SÚ Česká Kamenice byla schválena dne 25.6.2002 na 25. zasedání Zastupitelstva města Česká Kamenice. Závazná část je určena vyhláškou č. 34/2002 ze dne 26.6. 2002.

MĚSTO ČESKÁ KAMENICE

NÁM. MÍRU č.p.219
IČO 281 220



Ing. Miroslav Weis
starosta města Česká Kamenice

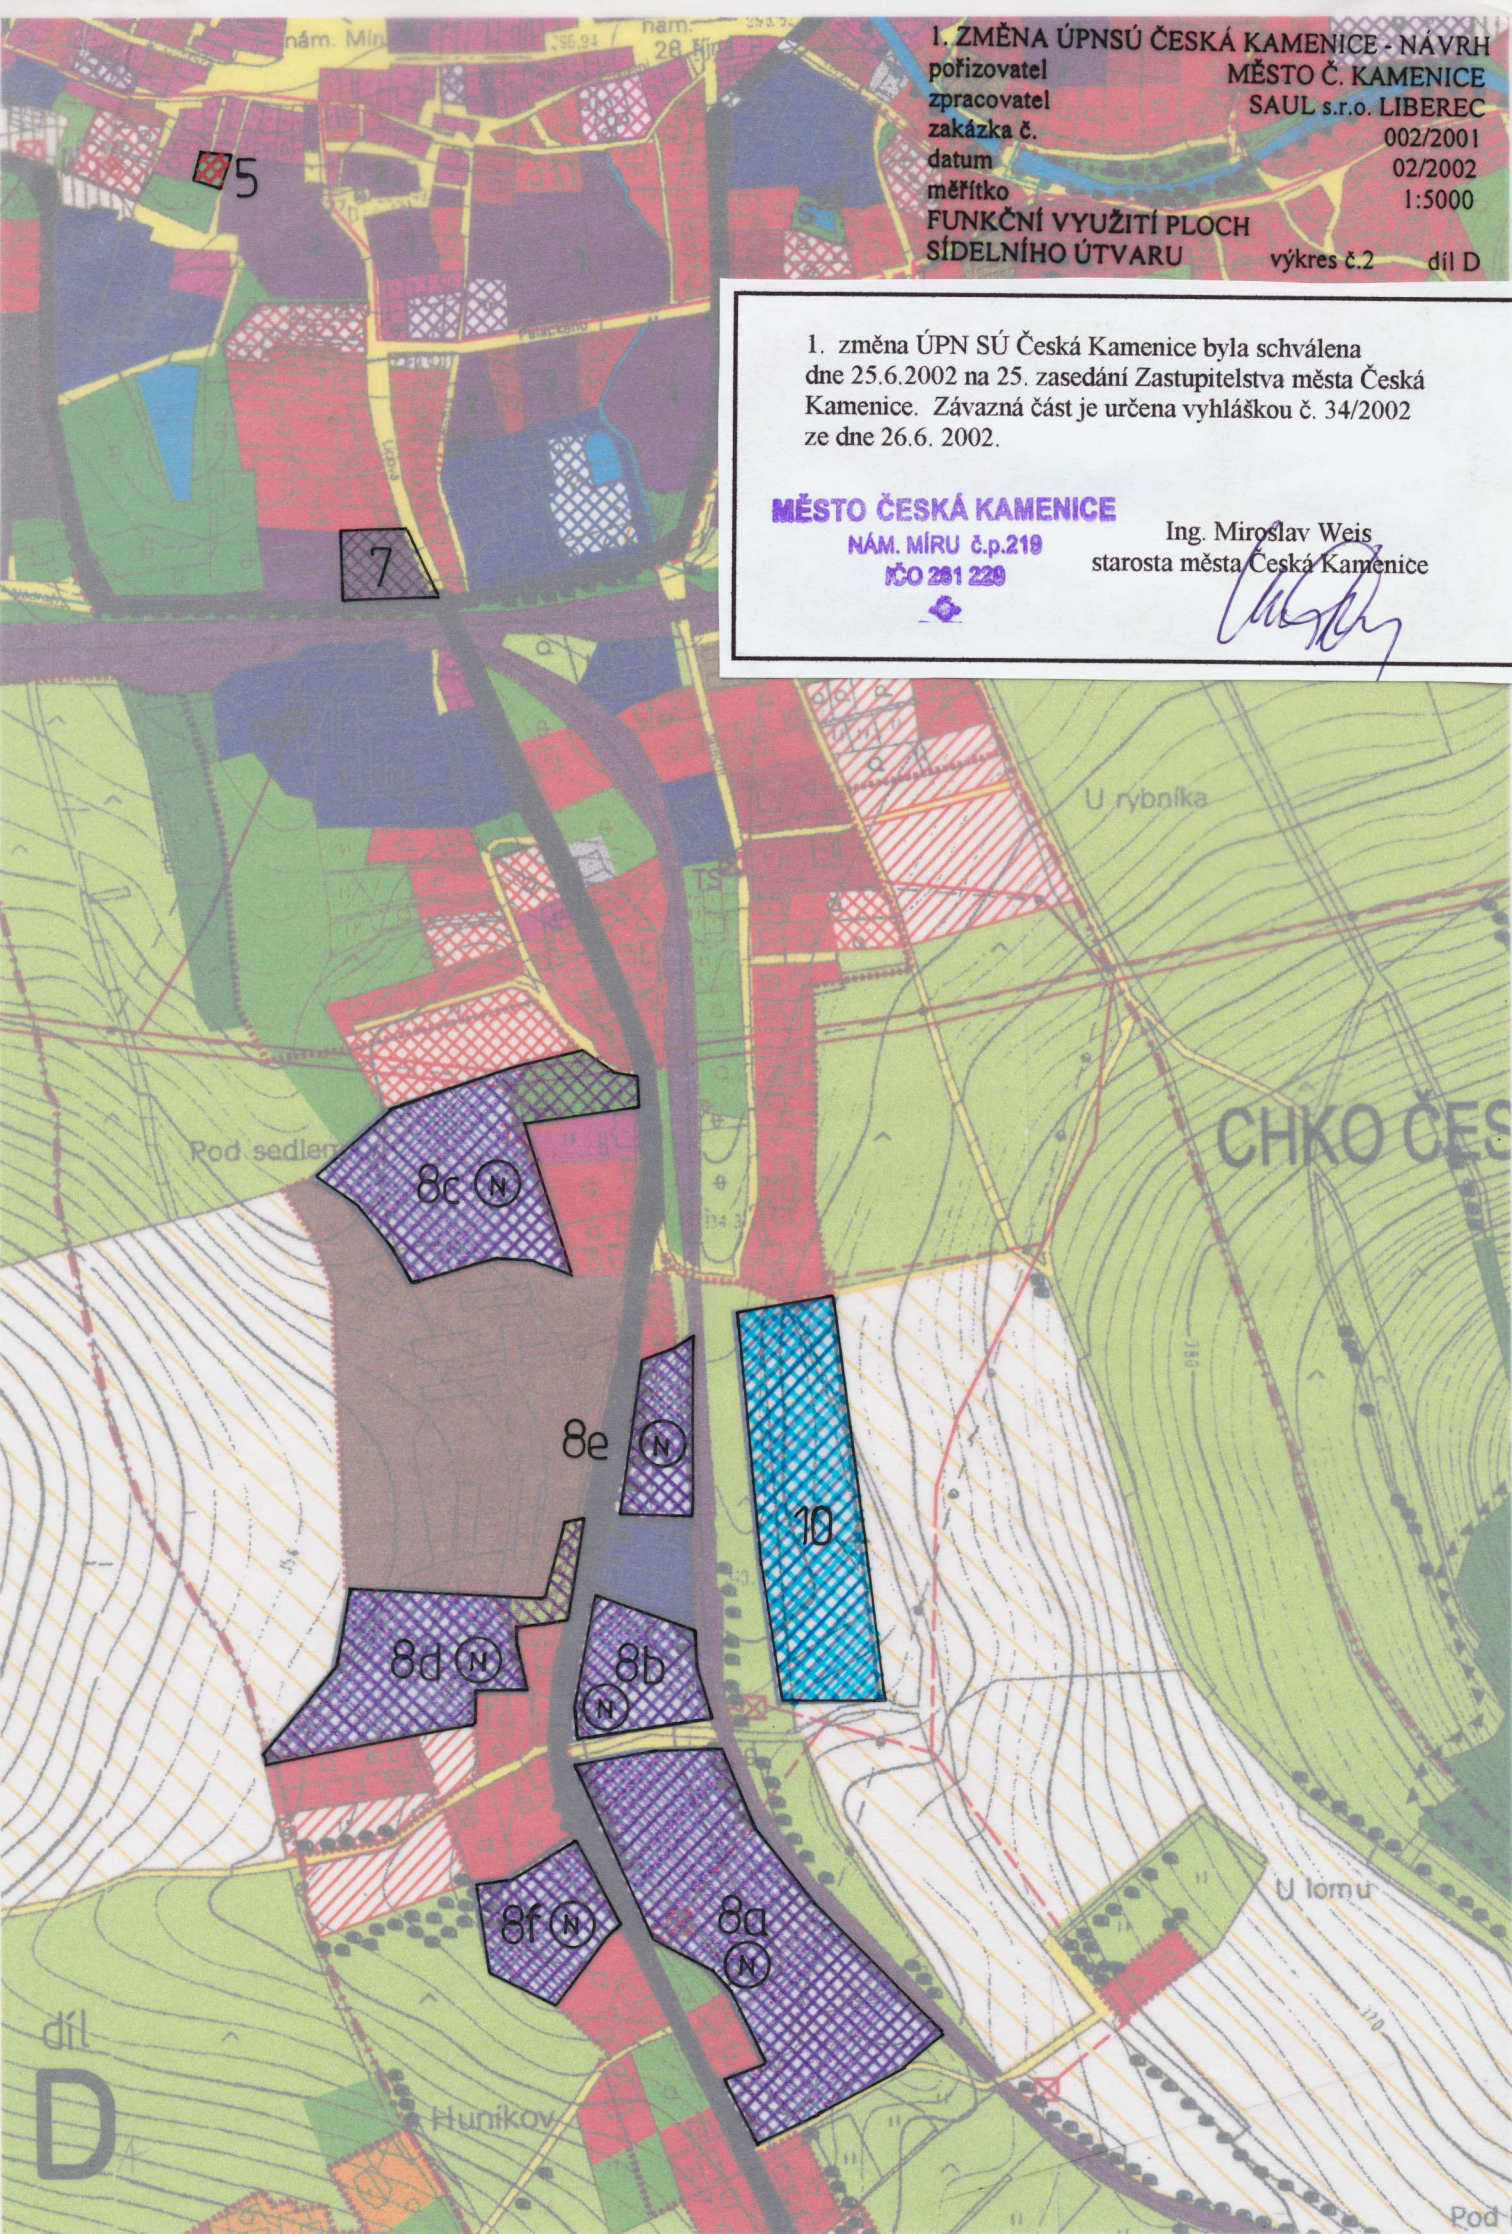

díl
D