

1. změna ÚPN SÚ Česká Kamenice byla schválena dne 25.6.2002 na 25. zasedání Zastupitelstva města Česká Kamenice. Závazná část je určena vyhláškou č. 34/2002 ze dne 26.6. 2002.

MĚSTO ČESKÁ KAMENICE


NÁM. MÍRU č.p.219


ICO 281 229



Ing. Miroslav Weis
starosta města Česká Kamenice

1. ZMĚNA ÚPNSÚ ČESKÁ KAMENICE - NÁVRH
pořizovatel MĚSTO Č. KAMENICE
zpracovatel SAUL s.r.o. LIBEREC
zakázka č. 002/2001
datum 02/2002
měřítko 1:5000
FUNKČNÍ VYUŽITÍ PLOCH
SÍDELNÍHO ÚTVARU výkres č. 5 díl F

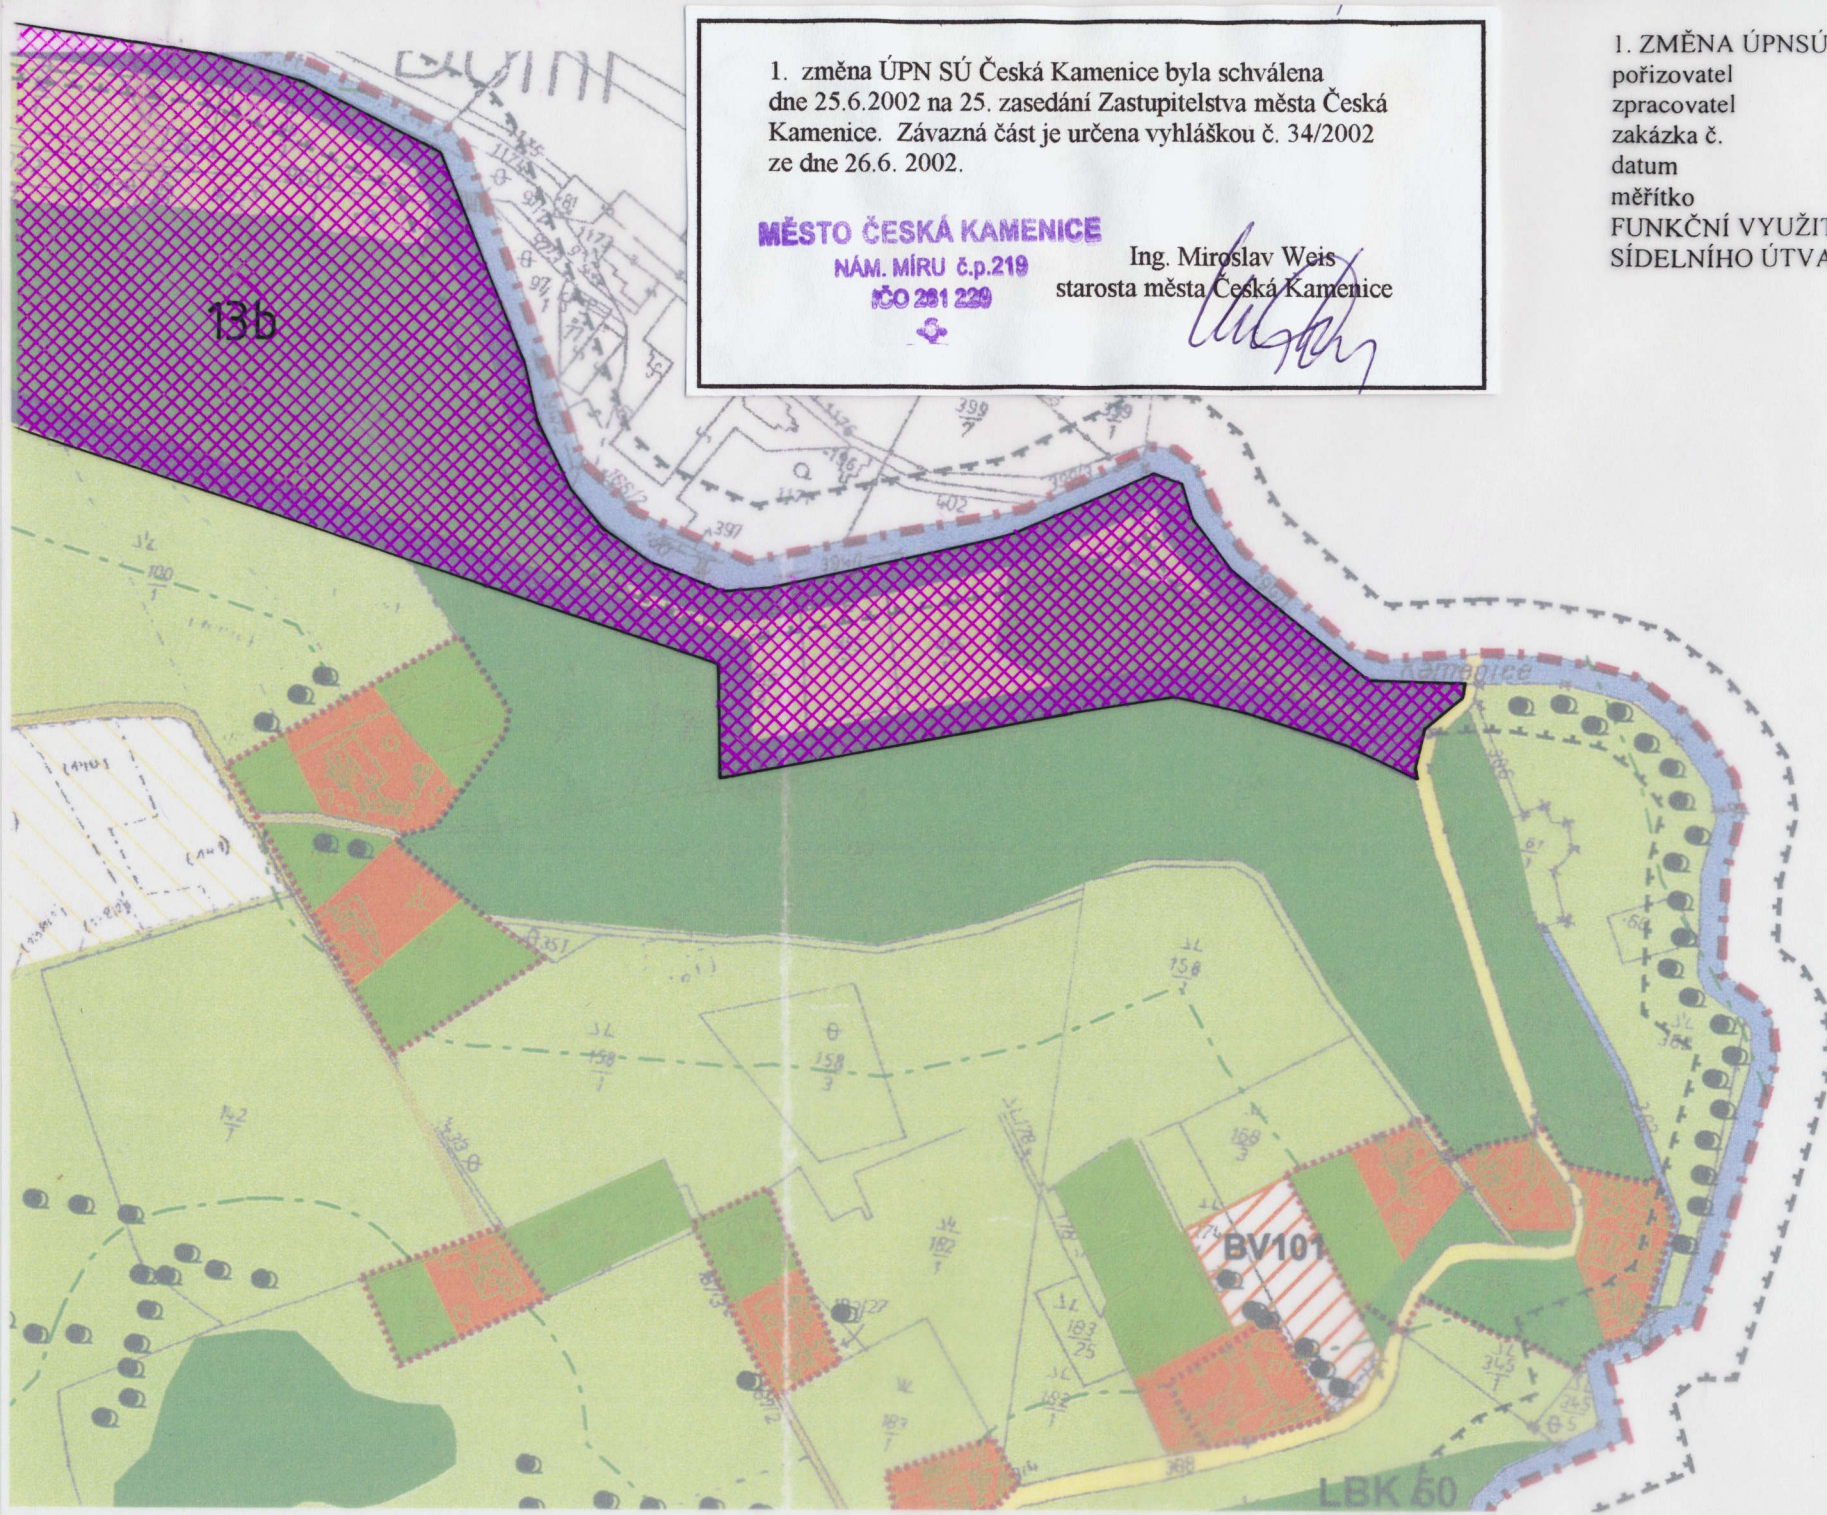

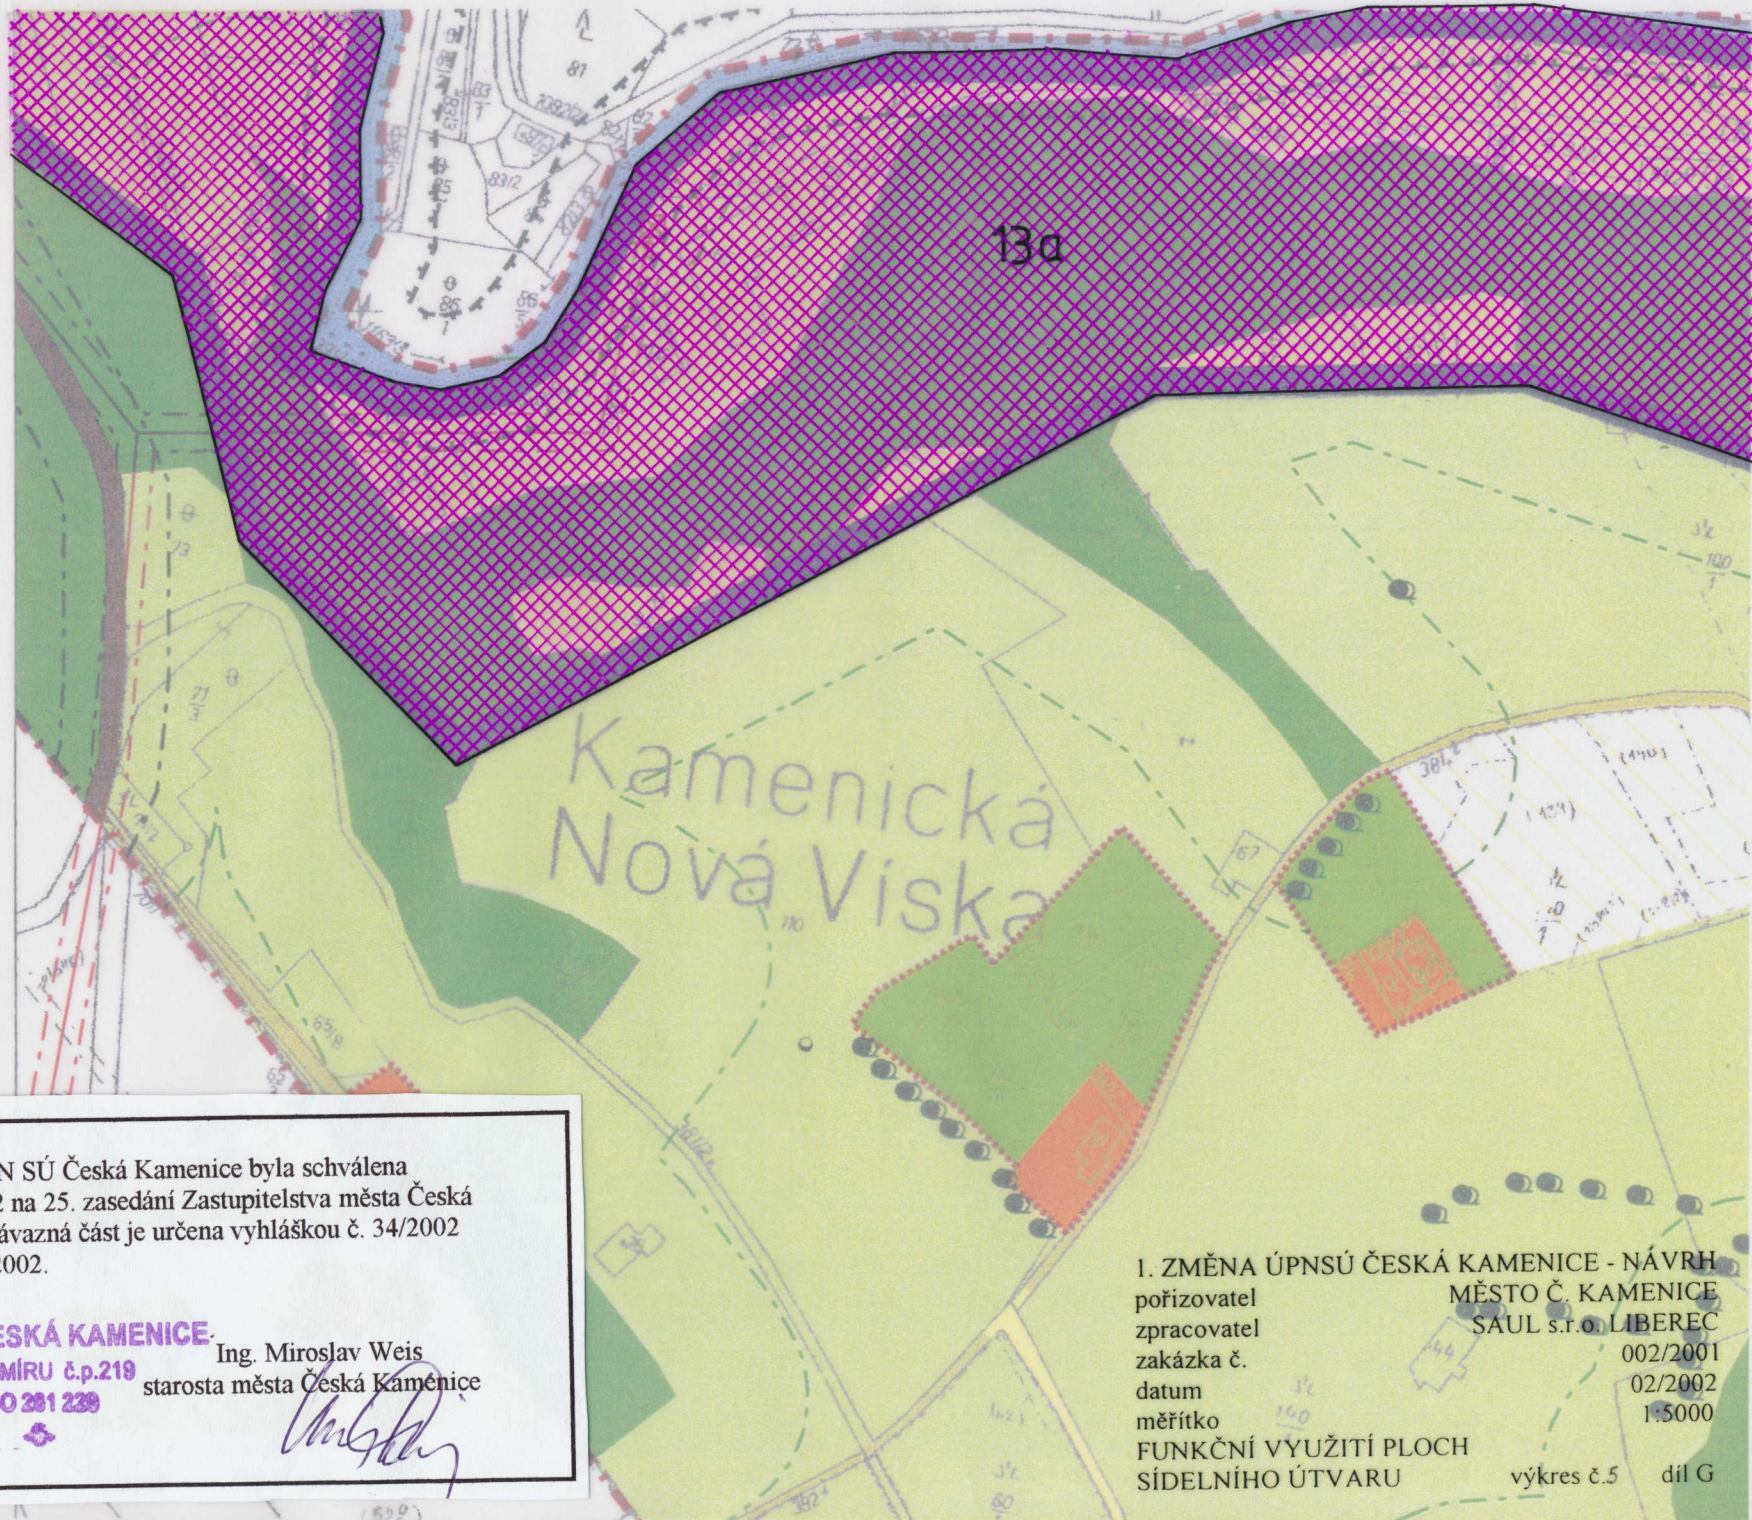

1. změna ÚPN SÚ Česká Kamenice byla schválena dne 25.6.2002 na 25. zasedání Zastupitelstva města Česká Kamenice. Závazná část je určena vyhláškou č. 34/2002 ze dne 26.6. 2002.

MĚSTO ČESKÁ KAMENICE

NÁM. MÍRU č.p.219

ICO 281 230

Ing. Miroslav Weis
starosta města Česká Kamenice

1. ZMĚNA ÚPNSÚ ČESKÁ KAMENICE - NÁVRH
pořizovatel MĚSTO Č. KAMENICE
zpracovatel SAUL s.r.o. LIBEREC
zakázka č. 002/2001
datum 02/2002
měřítko 1:5000
FUNKČNÍ VYUŽITÍ PLOCH
SÍDELNÍHO ÚTVARU
výkres č.5 díl G