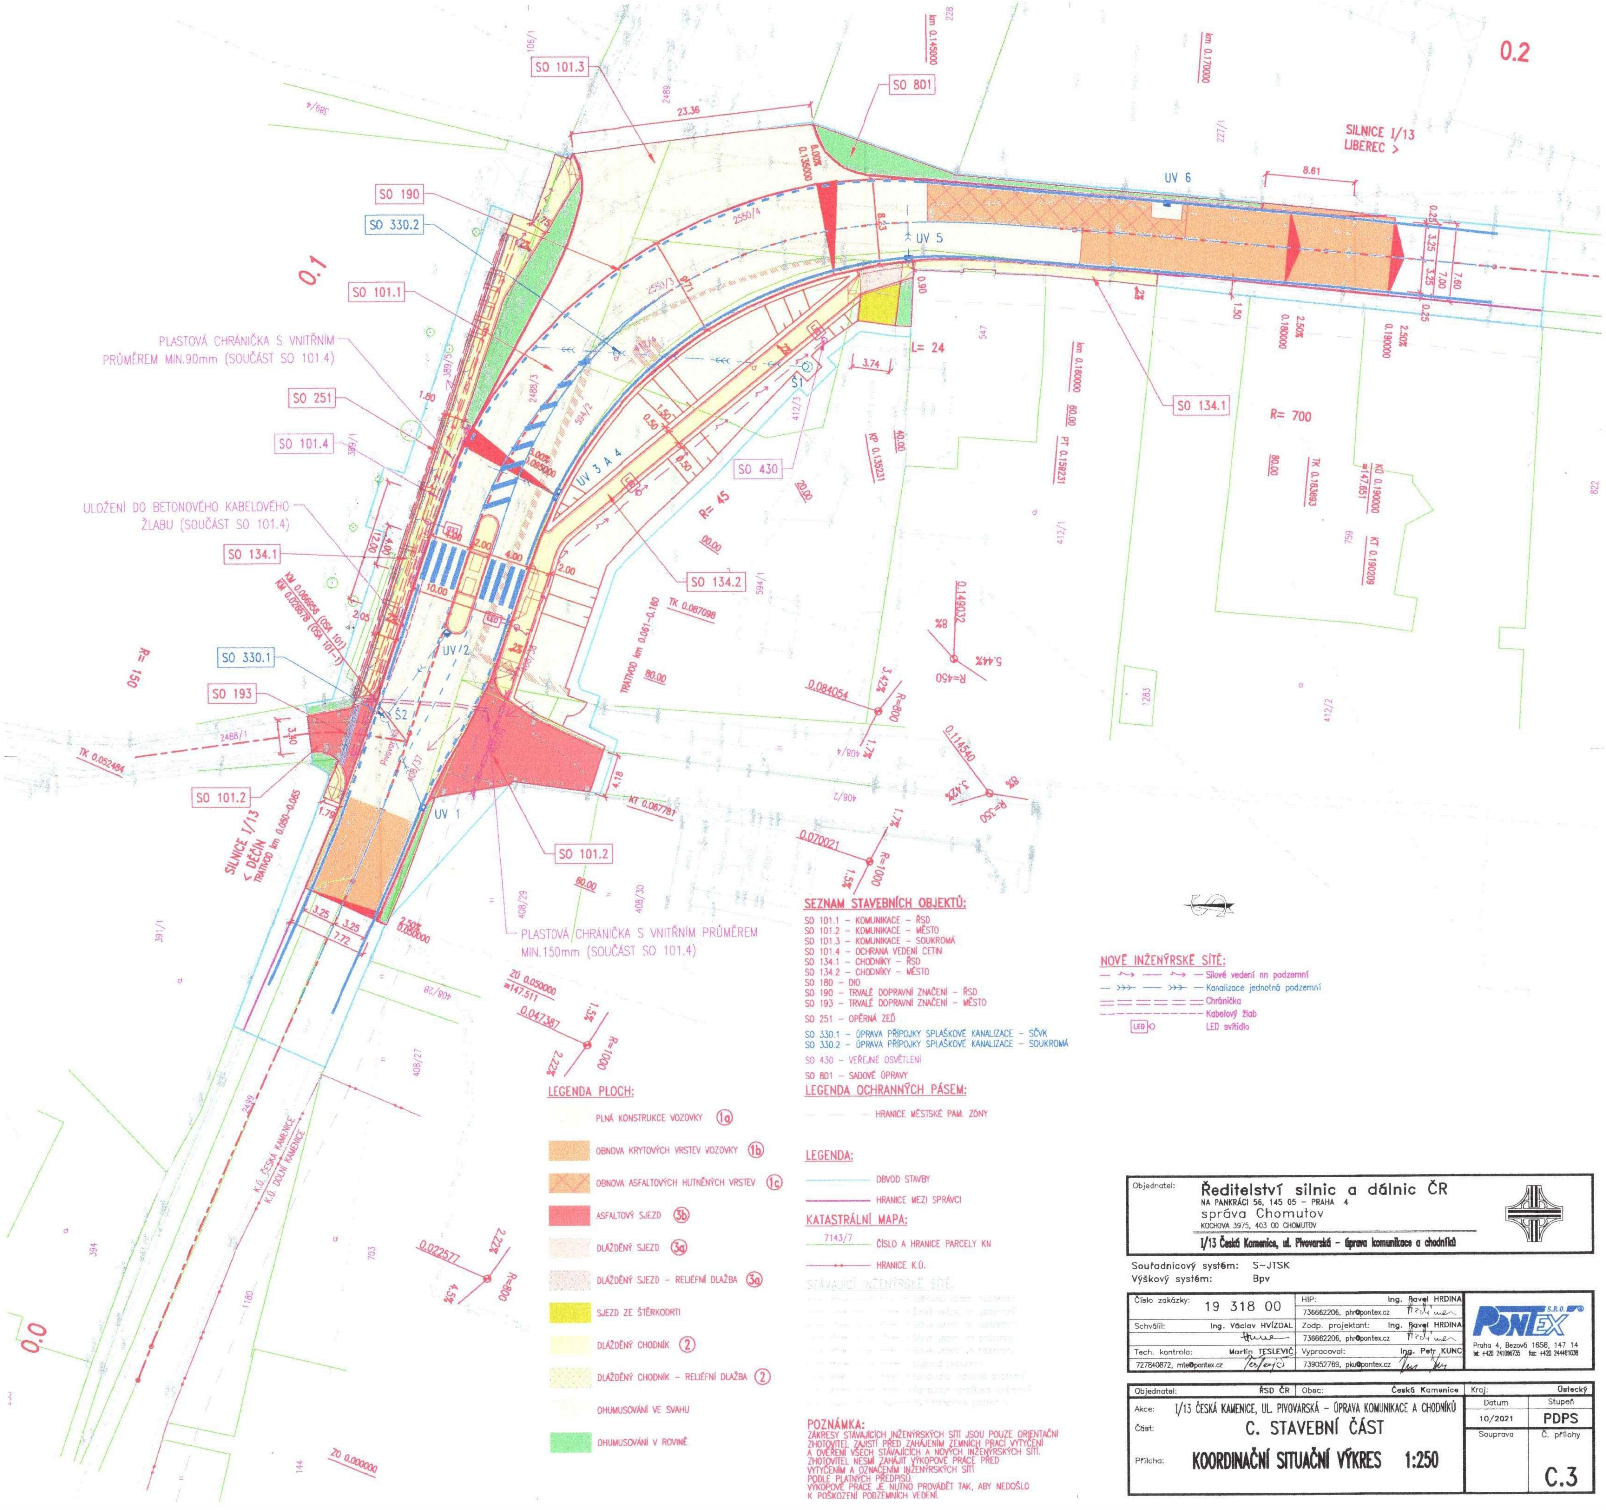

SEZNAM STAVEBNÍCH OBJEKTŮ:

SO 101.1 – KOMUNIKACE – ŘSD
SO 101.2 – KOMUNIKACE – MĚSTO
SO 101.3 – KOMUNIKACE – SOUKROMÁ
SO 101.4 – OCHRANA VEDENÍ CETIN
SO 134.1 – CHODNÍKY – ŘSD
SO 134.2 – CHODNÍKY – MĚSTO
SO 180 – DIO
SO 190 – TRVALÉ DOPRAVNÍ ZNAČENÍ – ŘSD
SO 193 – TRVALÉ DOPRAVNÍ ZNAČENÍ – MĚSTO
SO 251 – OPĚRNÁ ZEĎ
SO 330.1 – ÚPRAVA PŘÍPOJKY SPLAŠKOVÉ KANALIZACE – SČVK
SO 330.2 – ÚPRAVA PŘÍPOJKY SPLAŠKOVÉ KANALIZACE – SOUKROMÁ
SO 430 – VEŘEJNÉ OSVĚTLENÍ
SO 801 – SADOVÉ ÚPRAVY

LEGENDA OCHRANNÝCH PÁSEM:

HRANICE MĚSTSKÉ PAM. ZÓNY

LEGENDA:

OBVOD STAVBY
HRANICE MEZI SPRÁVCI

KATASTRÁLNÍ MAPA:

7143/7 ČÍSLO A HRANICE PARCELY KN
HRANICE K.Ú.

STÁVAJÍCÍ INŽENÝRSKÉ SÍTĚ

LEGENDA PLOCH:

PLNÁ KONSTRUKCE VOZOVKY (1a)
OBNOVA KRYTOVÝCH VRSTEV VOZOVKY (1b)
OBNOVA ASFALTOVÝCH HUTNĚNÝCH VRSTEV (1c)
ASFALTOVÝ SJEZD (3b)
DLÁŽDĚNÝ SJEZD (3a)
DLÁŽDĚNÝ SJEZD – RELIÉFNÍ DLAŽBA (3a)
SJEZD ZE ŠTĚRKODRTI
DLÁŽDĚNÝ CHODNÍK (2)
DLÁŽDĚNÝ CHODNÍK – RELIÉFNÍ DLAŽBA (2)
OHUMUSOVÁNÍ VE SVAHU
OHUMUSOVÁNÍ V ROVINĚ

NOVÉ INŽENÝRSKÉ SÍTĚ:

Silové vedení nn podzemní
Kanalizace jednotná podzemní
Chránička
Kabelový žlab
LED svítidlo

POZNÁMKA:
ZÁKRESY STÁVAJÍCÍCH INŽENÝRSKÝCH SÍTÍ JSOU POUZE ORIENTAČNÍ
ZHOTOVITEL ZAJISTÍ PŘED ZAHÁJENÍM ZEMNÍCH PRACÍ VYTYČENÍ A OVĚŘENÍ VŠECH STÁVAJÍCÍCH A NOVÝCH INŽENÝRSKÝCH SÍTÍ.
ZHOTOVITEL NESMÍ ZAHÁJIT VÝKOPOVÉ PRÁCE PŘED VYTYČENÍM A OZNAČENÍM INŽENÝRSKÝCH SÍTÍ PODLE PLATNÝCH PŘEDPISŮ.
VÝKOPOVÉ PRÁCE JE NUTNO PROVÁDĚT TAK, ABY NEDOŠLO K POŠKOZENÍ PODZEMNÍCH VEDENÍ.

Objednatel: **Ředitelství silnic a dálnic ČR**
NA PANKRÁCI 56, 145 05 – PRAHA 4
správa Chomutov
KOCHOVA 3975, 403 00 CHOMUTOV
I/13 Česká Kamenice, ul. Pivovarská – úprava komunikace a chodníků

Souřadnicový systém: S-JTSK
Výškový systém: Bpv

Číslo zakázky:	19 318 00	HIP:	Ing. Pavel HRDINA
		736662206, phr@pontex.cz	
Schválil:	Ing. Václav HVÍZDAL	Zodp. projektant:	Ing. Pavel HRDINA
		736662206, phr@pontex.cz	
Tech. kontrola:	Martin TESLEVIČ	Vypracoval:	Ing. Petr KUNC
727840872, mte@pontex.cz		739052769, pku@pontex.cz	

PONTEX S.R.O.
Praha 4, Bezová 1658, 147 14
tel: +420 241096735 fax: +420 244461038

Objednatel: ŘSD ČR	Obec: Česká Kamenice	Kraj: Ústecký	
Akce: I/13 ČESKÁ KAMENICE, UL. PIVOVARSKÁ – ÚPRAVA KOMUNIKACE A CHODNÍKŮ		Datum	Stupeň
		10/2021	PDPS
Část: C. STAVEBNÍ ČÁST		Souprava	Č. přílohy
Příloha: KOORDINAČNÍ SITUAČNÍ VÝKRES 1:250			C.3