



- LEGENDA**  
**STAVAJÍCÍ SÍŤ**
- stávající jednotná kanalizace
  - stávající vodovod
  - stávající kabely VN
  - stávající nadzemní vedení VN
  - stávající kabely VN
  - stávající síť podzemní ČETIN
  - stávající síť nadzemní ČETIN
  - stávající síť nezaměřené a neprovozované ČETIN
  - stávající NIT plynovod
  - stávající plynovod STL
  - stávající kabel a lampy VO

**SÍŤ NAVRŽENÉ V RÁMCI JINÉHO PROJEKTU**  
rekonstrukce dešťové kanalizace

- LEGENDA**
- SO 101 – CHODNÍK PRO PĚŠÍ – HLAVNÍ TRASA**
- CHODNÍK PRO PĚŠÍ, POUROCH KAMENNÁ DULŽBA 4/6 – ČTYREROVNÁ ZLOUŽBA – 2 BARRV
  - KONSTRUKCE D2-D-1/PIII, T0Z CH
  - SLEZDY V PROFILU CHODNÍKU, POUROCH KAMENNÁ DULŽBA 10/12 – ČTYREROVNÁ ZLOUŽBA
  - KONSTRUKCE D2-D-1/PIII, T0Z VI
  - VOZOVKA, POUROCH KAMENNÁ DULŽBA 10/12 – KRUHOVÁ ZLOUŽBA
  - KONSTRUKCE D1-D-1/PIII, T0Z V
  - ODVODNŮKOVÁ ŽLABKY, VZNIKÁJÍCÍ POKROVICOVÝCH SMŮ, KAMENNÁ DULŽBA 15/17
  - KONSTRUKCE D1-D-1/PIII, T0Z V
- material (dlažba) dle NV č. 163/2002 Sb. a s ním spojenými TN TZ05  
+ související HTU mimo profil chodníku – doprovází řešení zeminnou, stávkovité nebo rovnýmletem
- SO 102 – ZPEVNĚNÉ PLOCHY MIMO HLAVNÍ TRASU**
- PŘEJÍZDOVÉ PRÁH, DEN VLOUŽEBNÍ POUROCHU, KAMENNÁ DULŽBA 10/12 – ČTYREROVNÁ ZLOUŽBA
  - BARRV SEDA (PŘEKROVNÍ), POUROCH PRO KONSTRUKCI D1-D-1/PIII, T0Z V
  - OBNOVA KONSTRUKCE VOZOVKY PO VÝKOPU PO REKONSTRUKCI OPEVNĚNÉ ZDI
  - POUROCH ASFALTOBETON, KONSTRUKCE D1-N-2/PIII, T0Z V
- SO 104 – DOPRAVNÍ ZNAČENÍ**
- NOVÉ VODROVNĚ DOPRAVNÍ ZNAČENÍ, PROVĚZENÍ BILÉ PULST
- SO 301 – ODVODNĚNÍ KOMUNIKACE**
- NAPOLENÍ DOPLNĚNÝCH A UPRAVNĚNÝCH VPUSŤ

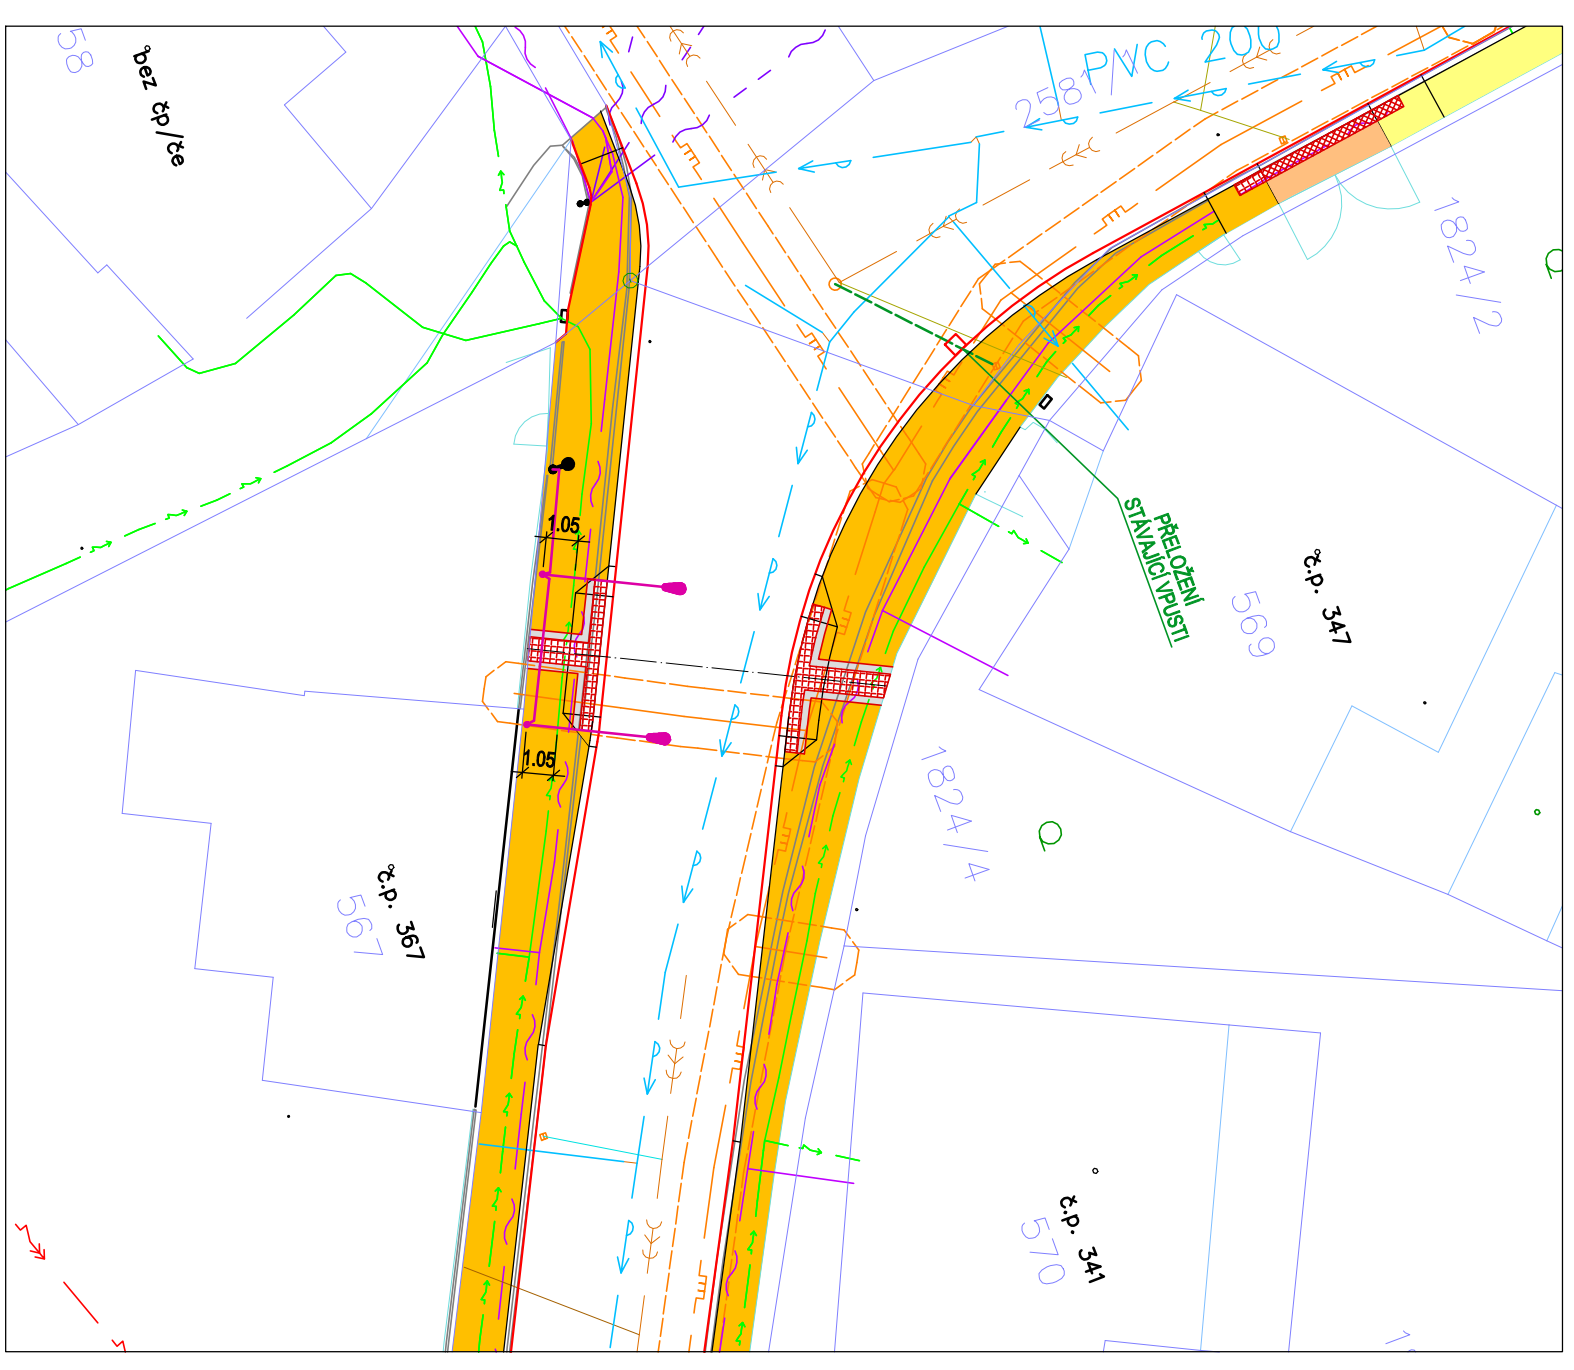

**SO 401 – VEREJNÉ OSVĚTLENÍ**  
Nový kabelový rozvod VO  
Normované lampy VO pro místo pro přechod pro chodce –  
světlo FLEXIBO přechodové 49W

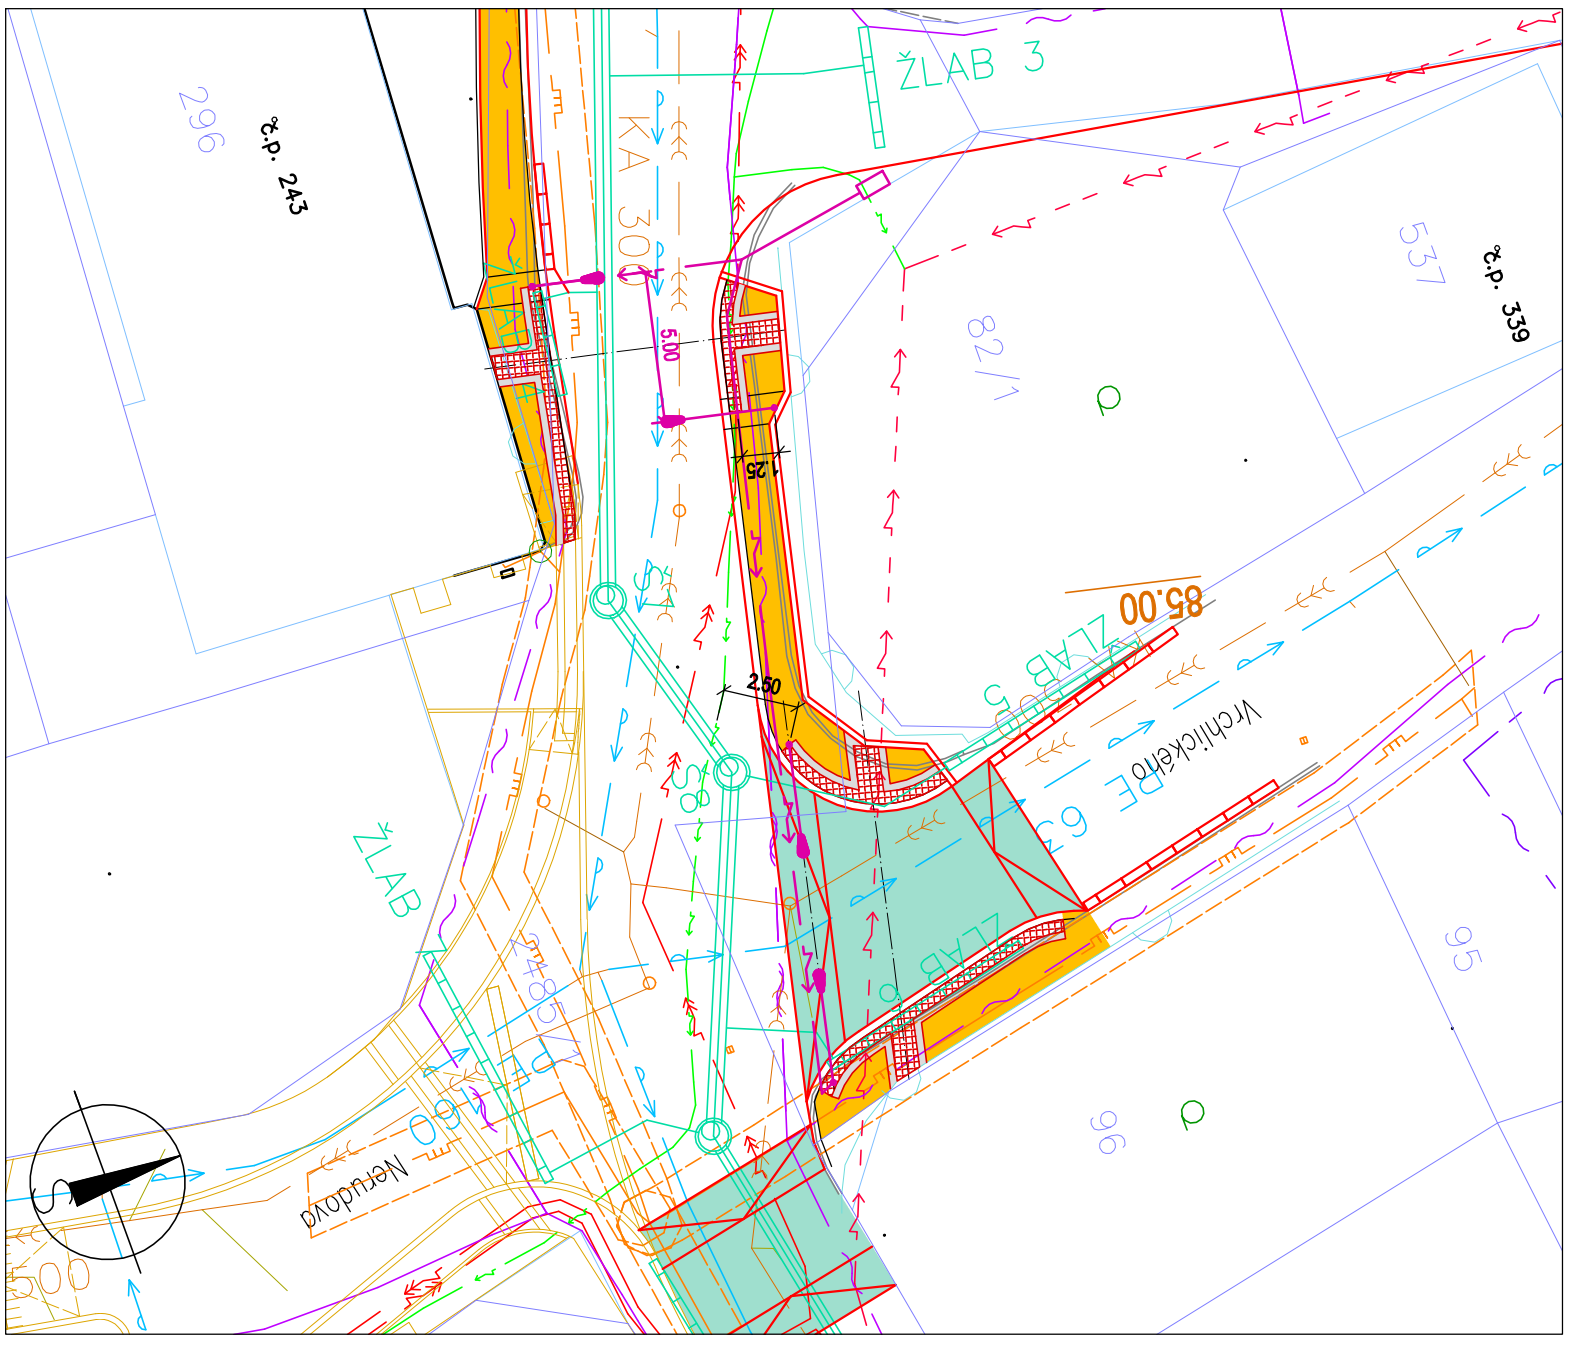

ZODP. PROJ.	VYPRACOVAL	KONTROLOVAL	 Projektční kancelář Školní 3535, 430 01 Chomutov tel.: 775 220 897 info@pprojekt.cz
Ing. Šárka Peřinová		Ing. Šárka Peřinová	
KRAJ: Ústecký kraj	ST.ÚŘAD: Česká Kamenice	ST.ÚŘAD: Česká Kamenice	
INVESTOR: Město Česká Kamenice			
<b>Vybudování a rekonstrukce chodníku v ul. Zizkova, Česká Kamenice</b>			
FORMÁT		3x44	
DATUM		06/2021	
ÚČEL		DUR+DSP	
ČÍSLO ZAKÁZKY		2020040	
MĚŘÍTKO		1:250	
KOORDINAČNÍ SITUACE - STŘET ČEZ		ČÍSLO VÝKRESU C3c	