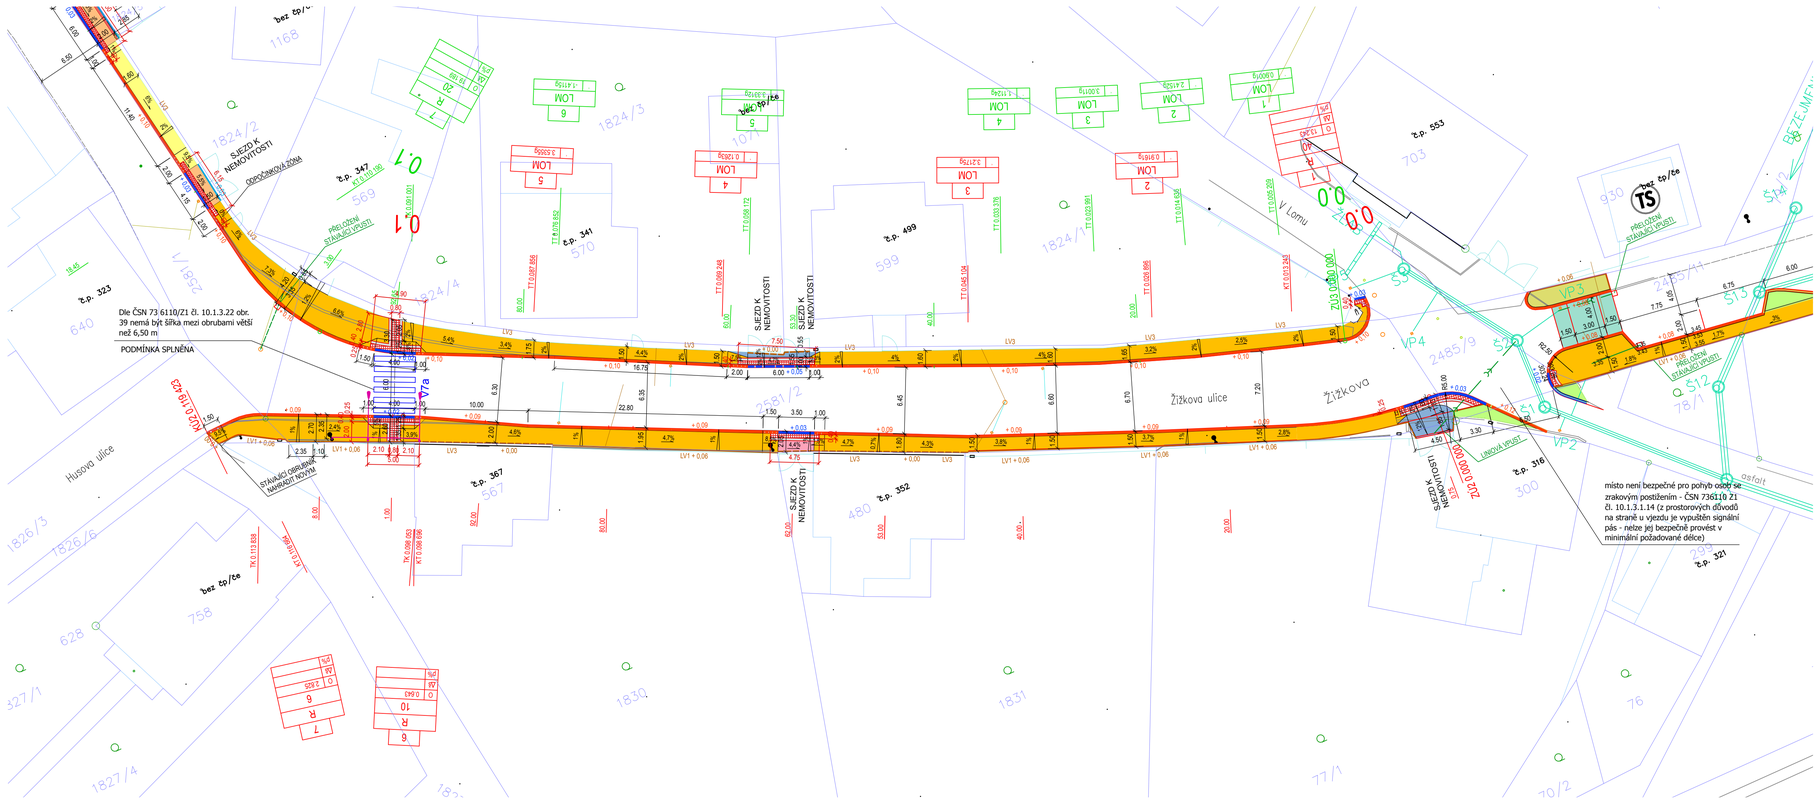

LEGENDA

SO 101 – CHODNÍK PRO PĚŠÍ – HLAVNÍ TRASA

- CHODNÍK PRO PĚŠÍ, POVRCH KAMENNÁ DLAŽBA 4/6 – ČTVERCOVÁ ZÁDLAŽBA – 2 BARVY KONSTRUKCE D2–0–1/PIII, TDZ CH
- SJEZDY V PROFILU CHODNÍKU, POVRCH KAMENNÁ DLAŽBA 10/12 – ČTVERCOVÁ ZÁDLAŽBA KONSTRUKCE D2–0–1/PIII, TDZ VI
- CHODNÍK PRO PĚŠÍ, POVRCH BETONOVÁ DLAŽBA tl. 60 mm, BARVA ŠEDÁ (PŘÍRODNÍ) KONSTRUKCE D2–0–1/PIII, TDZ CH
- SJEZDY V PROFILU CHODNÍKU, POVRCH BETONOVÁ DLAŽBA tl. 80 mm – PŘEJEZDOVÝ CHODNÍK BARVA ŠEDÁ (PŘÍRODNÍ), KONSTRUKCE D2–0–1/PIII, TDZ VI
- ZATRAVNĚNÍ VOLNÝCH PLOCH

materiál (dlažba) dle NV č. 163/2002 Sb. a s ním spojenými TN 1205
+ související HTÚ mimo profil chodníků – dorovnání terénu zeminou, štěrkodrtí nebo recyklátem

SO 102 – ZPEVNĚNÉ PLOCHY MIMO HLAVNÍ TRASU

- SJEZDY MIMO PROFIL CHODNÍKU, JEN VYDLAŽDĚNÍ POVRCHU, KAMENNÁ DLAŽBA 10/12 – ČTVERCOVÁ ZÁDLAŽBA BARVA ŠEDÁ (PŘÍRODNÍ), POVRCH PRO KONSTRUKCI D2–0–1/PIII, TDZ VI
- PŘEJEZDOVÝ PRAH, JEN VYDLAŽDĚNÍ POVRCHU, KAMENNÁ DLAŽBA 10/12 – ČTVERCOVÁ ZÁDLAŽBA BARVA ŠEDÁ (PŘÍRODNÍ), POVRCH PRO KONSTRUKCI D1–0–1/PIII, TDZ V
- PLOCHA PRO PĚŠÍ, POVRCH KAMENNÁ DLAŽBA 4/6 – ČTVERCOVÁ ZÁDLAŽBA KONSTRUKCE D2–0–1/PIII, TDZ CH

SO 104 – DOPRAVNÍ ZNAČENÍ

- NOVÉ VODOROVNÉ DOPRAVNÍ ZNAČENÍ, PROVEDENÍ BÍLÝ PLAST

OBRUBNÍKY BETONOVÉ

- OS 02 – obrubník silniční betonový přejezdový, NÁŠLAP 20 – 50 mm

OBRUBNÍKY KAMENNÉ

- OS 04 – obrubník kamenný přímý OP3 žulový 250x200 mm – 120 mm
- OS 04a – obrubník kamenný přímý OP3 žulový 250x200 mm 20 – 120 mm podélně seříznutá hrana
- OS 05 – obrubník kamenný přímý OP3 žulový 250x200 mm, NÁŠLAP 20–30 mm
- OS 05a – obrubník kamenný přímý OP3 žulový 250x200 mm, NÁŠLAP 50–80 mm příčně seříznutá hrana
- OZ 03 – obrubník žulový 12x25 cm, odsazení 60 mm
- OZ 04 – obrubník žulový 12x25 cm, zapuštěný

POPIS BEZBARIÉROVÝCH ÚPRAV

- HMATOVÉ PRVKY, BETONOVÁ DLAŽBA NOPOVÁ, BARVA ČERVENÁ
- HMATOVÉ PRVKY, KAMENNÁ DLAŽBA TAKTIL CZECHGRANIT QUADRA, rozměr 400x400mm, tl.60 – 80 mm VAROVNÉ PÁSY š. 400 mm SIGNÁLNÍ PÁSY š. 800 mm
- HMATOVÉ PRVKY, KAMENNÁ DLAŽBA HLADKÁ CZECHGRANIT CONTRASTA, rozměr 250x400mm, tl.60 – 80 mm KONTRASTNÍ PÁSY

- LV1 – PŘÍROZENÁ VODÍCÍ LINIE – ZÁHONOVÝ OBRUBNÍK 021 (023), NÁŠLAP 60 mm
- LV2 – UMĚLÁ VODÍCÍ LINIE – BETONOVÁ TVAROVKA š. 200 mm S VODÍCÍMI DRÁŽKAMI š. 50 mm
- LV3 – PŘÍROZENÁ VODÍCÍ LINIE HRANA OBJEKTU, PODEZDÍVKA PLOTU

SO 301 – ODVODNĚNÍ KOMUNIKACE

- NAPOJENÍ DOPLNĚNÝCH A UPRAVENÝCH VPUSTÍ

SO 401 – VEŘEJNÉ OSVĚTLENÍ

- Nový kabelový rozvod VO
- Novhavané lampy VO pro místo pro přechod pro chodce – svítidlo FLEXIBO přechodové 49W

ZODP. PROJ.: Ing. Šárka Pelcová	VYPRACOVAL	KONTROLOVAL: Ing. Šárka Pelcová
KRAJ: Ústecký kraj	ST.ÚŘAD: Děčín	K.Ú.: Česká Kamenice
INVESTOR: Město Česká Kamenice		

PROJEKT
Projekční kancelář
Školní 3635, 430 01 Chomutov
tel.: 775 220 397
info@sprojekt.cz

Vybudování a rekonstrukce chodníku v ul. Žižkova, Česká Kamenice

SITUACE NOVÝ STAV - úsek 2 a 3a

FORMÁT	5xA4
DATUM	06/2022
ÚČEL	DUR+DSP
ČÍSLO ZAKÁZKY	2020040
MĚŘÍTKO	1:250
ČÍSLO VÝKRESU	D.1.1.03