


**LEGENDA:**


- hranice řešeného území
- hranice katastru
- hranice zastavěného území – nově vymezená k 28. 2. 2023
- hranice zastavěného území – rušená k 28. 2. 2023
- zastavitelné plochy
- plochy přestavby
- plochy změn v krajině
- Z
- K
- Z
- formální změna označení dílčích částí původně celistvé zastavitelné plochy vymezené v platném ÚP Česká Kamenice (nejedná se o vymezení nových zastavitelných ploch)
- koridory změn
- X01
- US
- US
- RP
- plocha s podmínkou zpracování územní studie
- plocha s podmínkou zpracování územní studie – rušeno
- plocha s podmínkou zpracování regulačního plánu

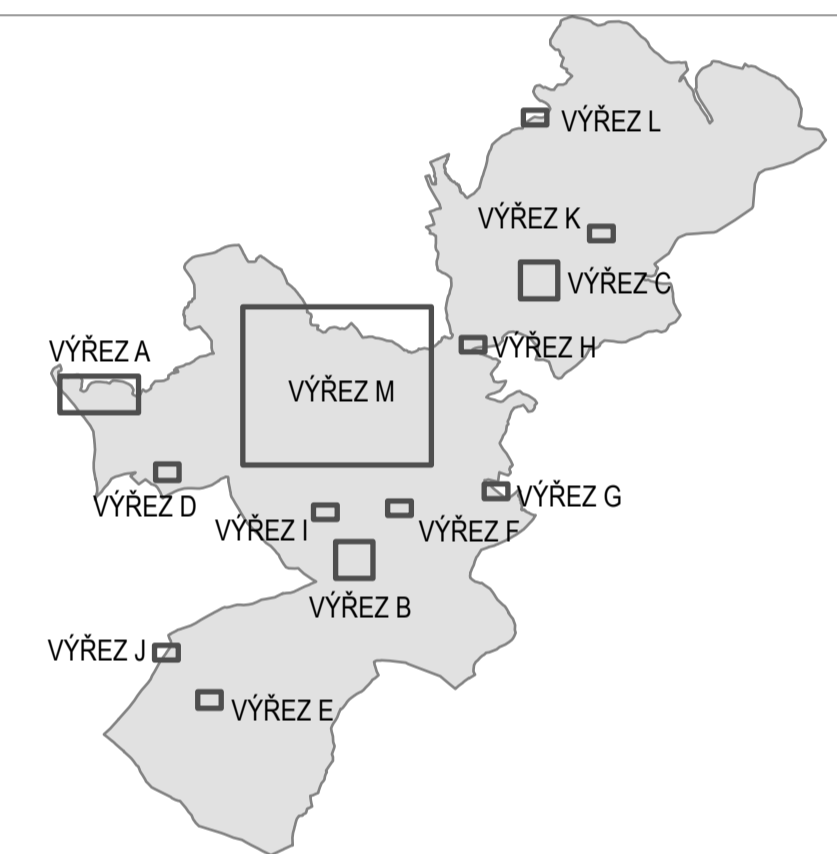

**ZÁZNAM O ÚČINNOSTI**

Jméno a příjmení, funkce oprávněné úřední osoby pořizovatele  
 označení správního orgánu, který změnu územního plánu vydal  
 Zastupitelstvo města Česká Kamenice  
 otisk úředního razítka podpis oprávněné úřední osoby pořizovatele

Jméno a příjmení, funkce oprávněné úřední osoby pořizovatele  
 Mgr. Jan Papajanovský, starosta města Česká Kamenice  
 datum nabytí účinnosti změny územního plánu

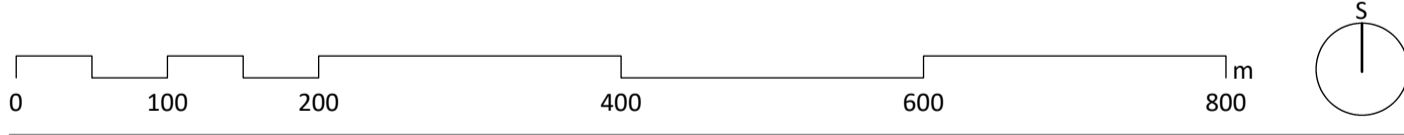

**ZMĚNA č. 1 ÚZEMNÍHO PLÁNU ČESKÁ KAMENICE**

název výkresu číslo výkresu  
**VÝKRES ZÁKLADNÍHO ČLENĚNÍ ÚZEMÍ** **I.1**

zadavatel  
 Město Česká Kamenice, Náměstí Míru 219, 407 21 Česká Kamenice  
 pořizovatel  
 Městský úřad Česká Kamenice, Náměstí Míru 219, 407 21 Česká Kamenice  
 zpracovatel  
 Ing. arch. Veronika Šindlerová, Ph.D., Kettnerova 2055/14, 155 00 Praha – Stodůlky  
 zodpovědný projektant  
 Ing. arch. Veronika Šindlerová, Ph.D., autorizovaná architektka ČKA č. 04 019  
 otisk autorizačního razítka podpis autorizované osoby

zpracovatelův tým  
 Ing. arch. Veronika Šindlerová, Ph.D., Ing. Václav Hofman  
 datum měřítko  
 srpen 2023 1 : 5 000