

**LEGENDA:**


- hranice řešeného území
- hranice katastru
- hranice zastavěného území – nově vymezená k 28. 2. 2023
- hranice zastavěného území – rušená k 28. 2. 2023
- plochy změn v krajině

**PLOCHY S ROZDÍLNÝM ZPŮSOBEM VYUŽITÍ**

plochy stabilizované	plochy změn (návrh)	územní rezervy	
Pv	W		plochy veřejných prostranství
W	W		plochy vodní a vodo hospodářské

**KORIDORY PRO UMÍSTĚNÍ VEDENÍ DOPRAVNÍ A TECHNICKÉ INFRASTRUKTURY**


Pz, k		koridory pro rozšíření pozemní komunikace
-------	--	---

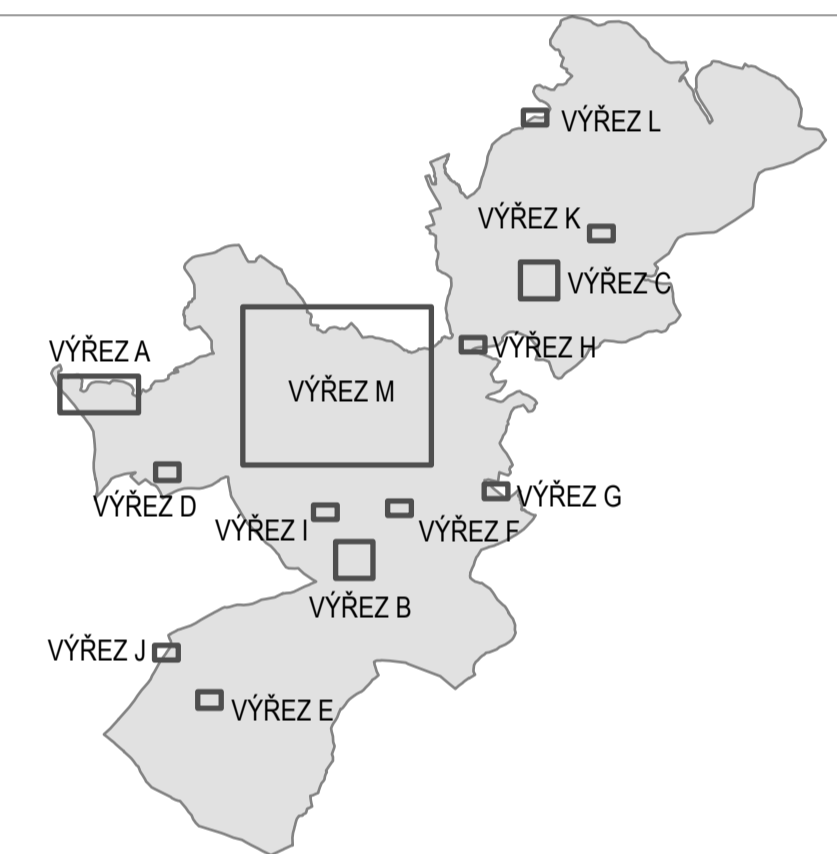

**ZÁZNAM O ÚČINNOSTI**

označení správního orgánu, který změnu územního plánu vydal  
**Zastupitelstvo města Česká Kamenice**  
 otisk úředního razítka podpis oprávněné úřední osoby pořizovatele

jméno a příjmení, funkce oprávněné úřední osoby pořizovatele  
**Mgr. Jan Papajanovský, starosta města Česká Kamenice**  
 datum nabytí účinnosti změny územního plánu

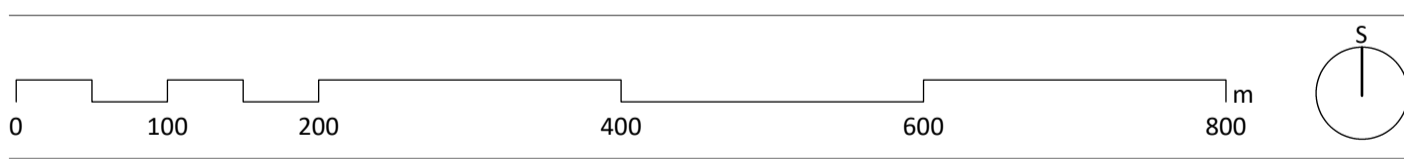

**ZMĚNA č. 1 ÚZEMNÍHO PLÁNU ČESKÁ KAMENICE**

**VÝKRES KONCEPCE VEŘEJNÉ INFRASTRUKTURY I.3**

zadavatel  
**Město Česká Kamenice, Náměstí Míru 219, 407 21 Česká Kamenice**  
 pořizovatel  
**Městský úřad Česká Kamenice, Náměstí Míru 219, 407 21 Česká Kamenice**  
 zpracovatel  
**Ing. arch. Veronika Šindlerová, Ph.D., Kettnerova 2055/14, 155 00 Praha – Stodůlky**  
 zodpovědný projektant  
**Ing. arch. Veronika Šindlerová, Ph.D., autorizovaná architektka ČKA č. 04 019**  
 otisk autorizacího razítka podpis autorizované osoby

zpracovatelův tým  
**Ing. arch. Veronika Šindlerová, Ph.D., Ing. Václav Hofman**  
 datum  
**srpen 2023**  
 měřítko  
**1 : 5 000**