

LEGENDA:

- hranice řešeného území
- hranice katastru
- hranice zastavěného území – nově vymezená k 28. 2. 2023
- hranice zastavěného území – rušená k 28. 2. 2023

**PLOCHY A KORIDORY S MOŽNOSTÍ VYVLASTNĚNÍ (dle §170 SZ)
VEŘEJNĚ PROSPĚŠNÉ STAVBY**


- VD,k** koridor s možností vyvlastnění - dopravní infrastruktura

VEŘEJNĚ PROSPĚŠNÁ OPATŘENÍ

- VK** plocha s možností vyvlastnění - opatření pro zlepšení hydrologického režimu a ochranu území

**PLOCHY A KORIDORY S MOŽNOSTÍ UPLATNĚNÍ PŘEDKUPNÍHO PRÁVA (dle §101 SZ)
VEŘEJNĚ PROSPĚŠNÉ STAVBY**


- PO** plocha s možností předkupního práva - veřejně prospěšné stavby – rušeno

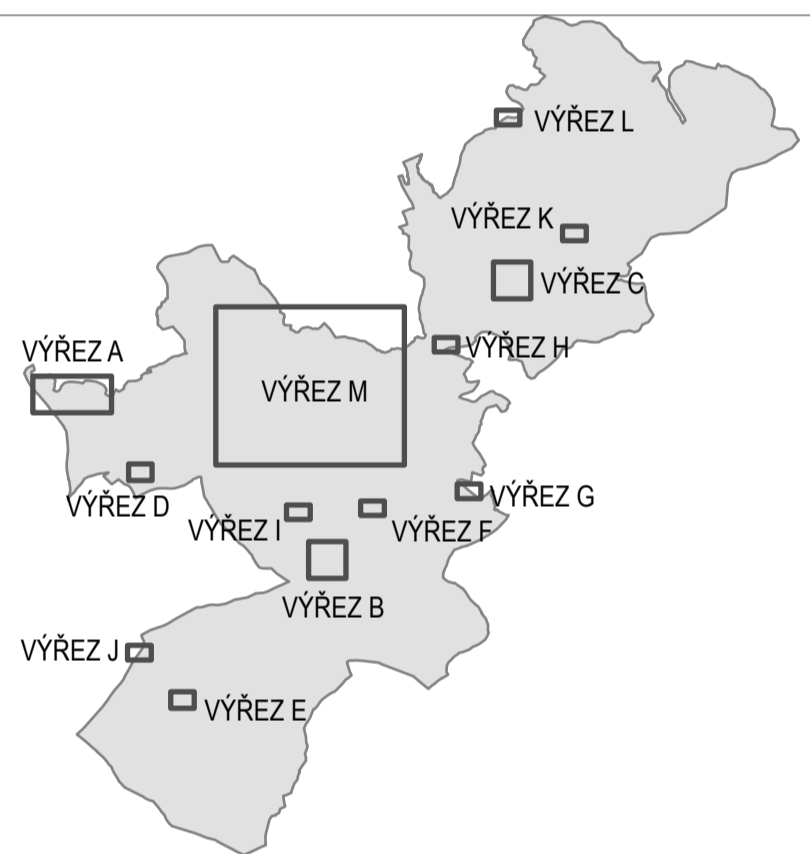

ZÁZNAM O ÚČINNOSTI

označení správního orgánu, který změnu územního plánu vydal
Zastupitelstvo města Česká Kamenice
otisk úředního razítka podpis oprávněné úřední osoby pořizovatele

Jméno a příjmení, funkce oprávněné úřední osoby pořizovatele
Mgr. Jan Papajanovský, starosta města Česká Kamenice
datum nabytí účinnosti změny územního plánu

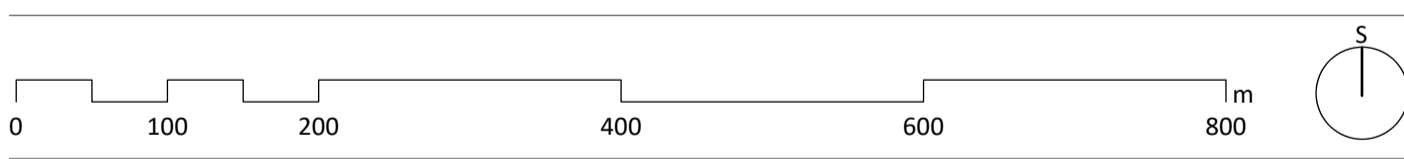

ZMĚNA č. 1 ÚZEMNÍHO PLÁNU ČESKÁ KAMENICE

VÝKRES VEŘEJNĚ PROSPĚŠNÝCH STAVEB, OPATŘENÍ A ASANACÍ I.4

název výkresu číslo výkresu
zadávatel
Město Česká Kamenice, Náměstí Míru 219, 407 21 Česká Kamenice
pořizovatel
Městský úřad Česká Kamenice, Náměstí Míru 219, 407 21 Česká Kamenice
zpracovatel
Ing. arch. Veronika Šindlerová, Ph.D., Kettnerova 2055/14, 155 00 Praha – Stodůlky
zodpovědný projektant
Ing. arch. Veronika Šindlerová, Ph.D., autorizovaná architektka ČKA č. 04 019
otisk autorizačního razítka podpis autorizované osoby

zpracovatelství tým
Ing. arch. Veronika Šindlerová, Ph.D., Ing. Václav Hofman
datum
srpen 2023 mřítko
1 : 5 000