

LEGENDA:

- hranice řešeného území
- hranice katastru
- hranice zastavěného území – nově vymezená k 28. 2. 2023
- hranice zastavěného území – rušená k 28. 2. 2023

PLOCHY A KORIDORY ZMĚN

PLOCHY A KORIDORY ZMĚN BEZ STANOVENÍ POŘADÍ ZMĚN

- plochy změn bez stanovení pořadí změn
- koridory změn bez stanovení pořadí změn


PLOCHY A KORIDORY ZMĚN SE STANOVENÝM POŘADÍM ZMĚN

OZNAČENÍ PLOCH A KORIDORŮ ZMĚN SE STANOVENÝM POŘADÍM ZMĚN

- formální změna označení dílčích částí původně celistvé zastavitelné plochy vymezené v platném ÚP Česká Kamenice (nejedná se o vymezení nových zastavitelných ploch)

KOORDINACE LOGICKÉHO POSTUPU ZMĚN V ÚZEMÍ


- etapa
1. pořadí změn – rušeno
 - 2.

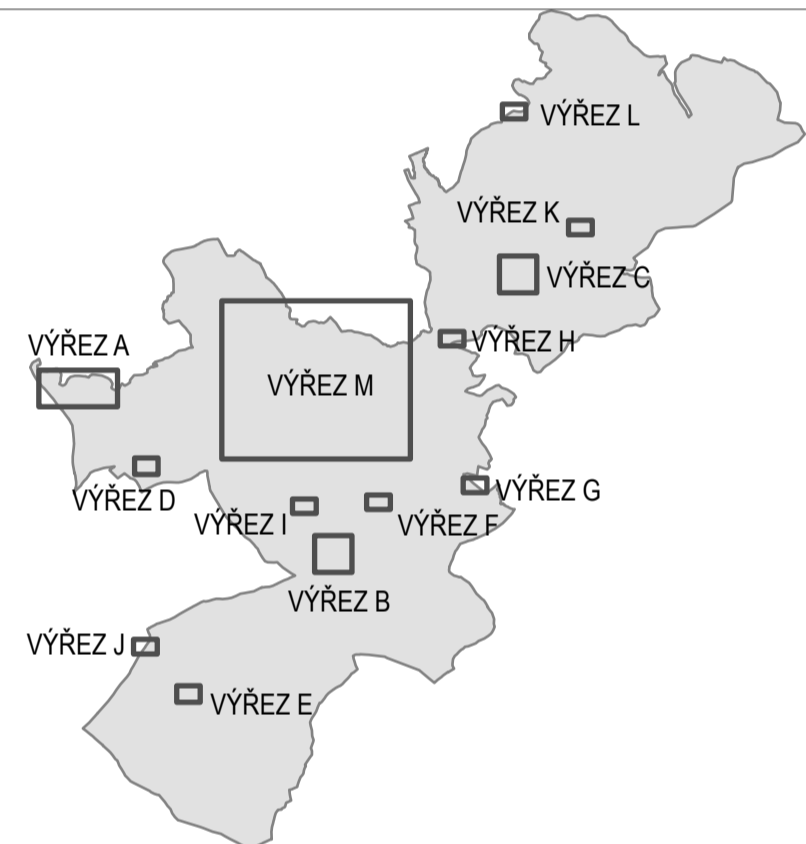

ZÁZNAM O ÚČINNOSTI

jméno a příjmení, funkce oprávněné úřední osoby pořizovatele
 označení správního orgánu, který změnu územního plánu vydal
 zastupitelstvo města Česká Kamenice
 otisk úředního razítka podpis oprávněné úřední osoby pořizovatele

jméno a příjmení, funkce oprávněné úřední osoby pořizovatele
 Mgr. Jan Papajanovský, starosta města Česká Kamenice
 datum nabytí účinnosti změny územního plánu

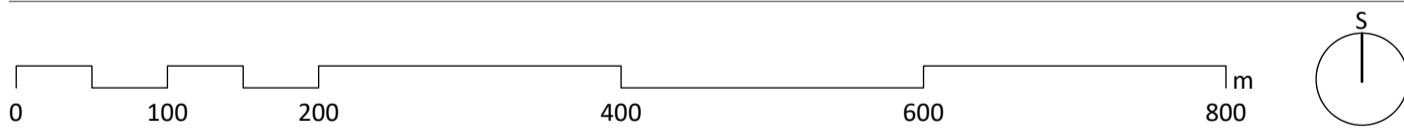

ZMĚNA č. 1 ÚZEMNÍHO PLÁNU ČESKÁ KAMENICE

VÝKRES POŘADÍ ZMĚN V ÚZEMÍ 1.5

zadavatel
 Město Česká Kamenice, Náměstí Míru 219, 407 21 Česká Kamenice
 pořizovatel
 Městský úřad Česká Kamenice, Náměstí Míru 219, 407 21 Česká Kamenice
 zpracovatel
 Ing. arch. Veronika Šindlerová, Ph.D., Kettnerova 2055/14, 155 00 Praha – Stodůlky
 zodpovědný projektant
 Ing. arch. Veronika Šindlerová, Ph.D., autorizovaná architektka ČKA č. 04 019
 otisk autorizačního razítka podpis autorizované osoby

zpracovatelův tým
 Ing. arch. Veronika Šindlerová, Ph.D., Ing. Václav Hofman
 datum
 srpen 2023 mřížko
 1 : 5 000