

LEGENDA:

- hranice řešeného území
- dálnice a silnice
- železnice
- nadregionální biocentrum
- nadregionální biokoridor – mezofilní hájový
- nadregionální biokoridor – mezofilní bučinný
- nadregionální biokoridor – borový
- regionální biocentrum
- D koridor pro optimalizaci a modernizaci stávajících železničních tratí
- K nadregionální biokoridor
- RC regionální biocentrum

**ZÁMĚRY ZMĚNY č. 1 ÚP ČESKÁ KAMENICE
PLOCHY ZMĚN DLE ZMĚNY č. 1 ÚP ČESKÁ KAMENICE**

- plochy bydlení
- plochy smíšené obytné
- plochy občanského vybavení
- plochy rekreace
- plochy sídelní zeleně
- plochy vodní a vodohospodářské
- plochy specifické


KORIDORY ZMĚN DLE ZMĚNY č. 1 ÚP ČESKÁ KAMENICE

- koridor pro rozšíření pozemní komunikace

ZÁZNAM O ÚČINNOSTI

označení správního orgánu, který změnu územního plánu vydal
 Zastupitelstvo města Česká Kamenice
 otisk úředního razítka podpis oprávněné úřední osoby pořizovatele

Jméno a příjmení, funkce oprávněné úřední osoby pořizovatele
 Mgr. Jan Papajanovský, starosta města Česká Kamenice
 datum nabytí účinnosti změny územního plánu

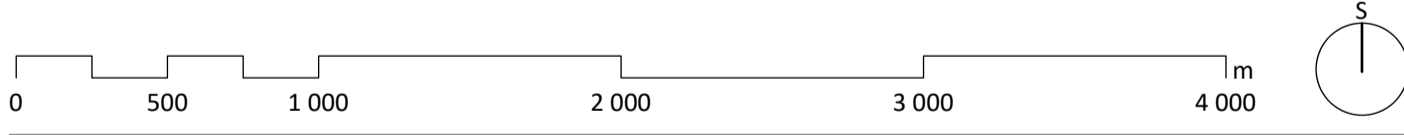

ZMĚNA č. 1 ÚZEMNÍHO PLÁNU ČESKÁ KAMENICE

VÝKRES ŠIRŠÍCH VZTAHŮ II.2

zadávatel
 Město Česká Kamenice, Náměstí Míru 219, 407 21 Česká Kamenice
 pořizovatel
 Městský úřad Česká Kamenice, Náměstí Míru 219, 407 21 Česká Kamenice
 zpracovatel
 Ing. arch. Veronika Šindlerová, Ph.D., Kettnerova 2055/14, 155 00 Praha – Stodůlky
 zodpovědný projektant
 Ing. arch. Veronika Šindlerová, Ph.D., autorizovaná architektka ČKA č. 04 019
 otisk autorizčního razítka podpis autorizované osoby

zpracovatelský tým
 Ing. arch. Veronika Šindlerová, Ph.D., Ing. Václav Hofman
 datum
 srpen 2023 mřížka
1 : 25 000

Podklad: Zásady územního rozvoje Ústeckého kraje, ve znění Aktualizací č. 1, 2, 3 a 4, výkres č. 2 Výkres ploch a koridorů, včetně ÚSES, Zásady územního rozvoje Libereckého kraje, ve znění Aktualizace č. 1, výkres č. 2 Výkres ploch a koridorů, včetně územního systému ekologické stability © Ústecký kraj, 2022, Liberecký kraj, 2021