

LEGENDA:

- hranice řešeného území
- hranice katastru
- hranice zastavěného území – nové vymezená k 28. 2. 2023
- hranice zastavěného území – rušená k 28. 2. 2023
- zastavitelné plochy
- plochy přestavby
- plochy změn v krajině
- koridory změn

ZEMĚDĚLSKÝ PŮDNÍ FOND

- hranice BPEJ
- kód BPEJ
- I. třída ochrany ZPF
- II. třída ochrany ZPF
- III. třída ochrany ZPF
- IV. třída ochrany ZPF
- V. třída ochrany ZPF
- zemědělská půda s odvodněním
- účelové komunikace sloužící k obhospodařování zemědělských a lesních pozemků a polní cesty

POZEMKY URČENÉ K PLNĚNÍ FUNKCÍ LESA


- les hospodářský
- les ochranný
- les zvláštního určení
- vzdálenost 50 m od okraje lesa

ZÁBORY ZEMĚDĚLSKÉHO PŮDNÍHO FONDU

- ZPF01 plocha změny se záбором ZPF a s vyhodnocením záboru ZPF
- část plochy změny představující zábor ZPF
- plocha změny se záбором ZPF bez vyhodnocení záboru ZPF
- KZPF01 koridor změny se záбором ZPF a s vyhodnocením záboru ZPF
- pozemky ZPF v rámci koridoru změny

ZÁBORY POZEMKŮ URČENÝCH K PLNĚNÍ FUNKCÍ LESA


- LPF01 plocha změny se záбором PUPFL a s vyhodnocením záboru PUPFL
- část plochy změny představující zábor PUPFL
- KLPF01 koridor změny se záбором PUPFL a s vyhodnocením záboru PUPFL
- pozemky PUPFL v rámci koridoru změny

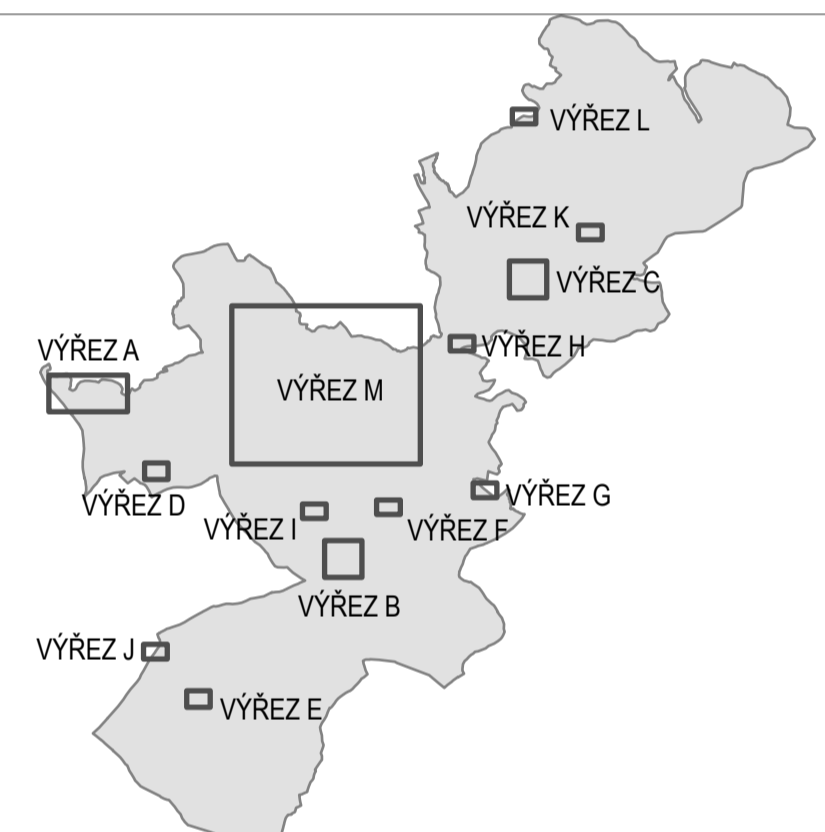

ZÁZNAM O ÚČINNOSTI

uzákladění správním orgánem, který změnu územního plánu vydal
 Zastupitelstvo města Česká Kamenice
 otisk úředního razítka podpis oprávněné úřední osoby pořizovatele

jméno a příjmení, funkce oprávněné úřední osoby pořizovatele
 Mgr. Jan Papajanovský, starosta města Česká Kamenice
 datum nabytí účinnosti změny územního plánu

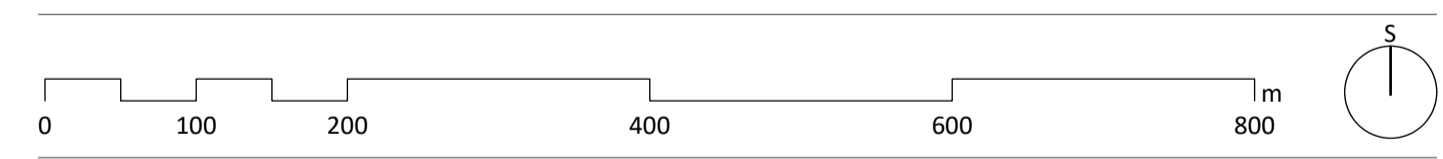

ZMĚNA č. 1 ÚZEMNÍHO PLÁNU ČESKÁ KAMENICE

VÝKRES PŘEDPOKLÁDANÝCH ZÁBORŮ PŮDNÍHO FONDU II.3

název výkresu účíslo výkresu
 zadavatel Město Česká Kamenice, Náměstí Míru 219, 407 21 Česká Kamenice
 pořizovatel pořizovatel
 zpracovatel Městský úřad Česká Kamenice, Náměstí Míru 219, 407 21 Česká Kamenice
 zodpovědný projektant Ing. arch. Veronika Šindlerová, Ph.D., Kethnerova 2055/14, 155 00 Praha – Stodůlky
 Ing. arch. Veronika Šindlerová, Ph.D., autorizovaná architektka ČKA č. 04 019 otisk autorizujícího razítka podpis autorizované osoby

zpracovatelský tým mřížka
 Ing. arch. Veronika Šindlerová, Ph.D., Ing. Václav Hofman 1 : 5 000
 datum srpen 2023