


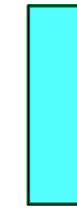


město ČESKÁ KAMENICE místní část obec LÍSKA


POVRCHY legenda :

-  OBNOVENÍ KOMPLETNÍ KONSTRUKCE a ASFALTOBETONOVÉ VOZOVKY MÍSTNÍ KOMUNICE ŽIVICÍ v CELÉM PRUHU a ve SKLADBĚ v RÁMCI OPRAVY KOMUNIKACE a podle č.v. D.35 = 481,88 m² ve VODOVODU JE ZAHRNUTO 150 mm ŠTĚRKODRTÍ ve SKLADBĚ podle č.v. D.35 = 295,00 m² (tedy DODAVATEL ZASYPE RÝHU VODOVODU 400 mm ŠTĚRKODRTÍ (250 + 150 mm))
-  OBNOVENÍ KOMPLETNÍ KONSTRUKCE ŠTĚRKOVOŠTOLINOVÉ VOZOVKY MÍSTNÍ KOMUNIKACE DRČENÝM KAMENIVEM v JEDNOTNÉM PRUHU a ve SKLADBĚ podle č.v. D.35 = 150,82 m²
-  OPRAVA TRAVNATÉ PLOCHY PŘÍKOPU ORNICÍ a OSETÍ TRAVNÍM SEMENEM podle č.v. D.35 = 77,16 m²
-  OPRAVA DLÁŽDĚNÉ KRAJNICE z ČEDIČOVÝCH KOSTEK 100x100 mm do BETONU v PLOŠE = 2,52 m² (dodavatel se kamenné dlažbě ohleduplně vyhne, protože rýha je mimo tento povrch)

situace č. 5


IO 08 – VODOVODNÍ ŘAD B1

- potrubí voduodu řad B1 plastové PEHD 63 x 5,8 mm, 152 m (materiál potrubí PE 100RC, SDR 11, PAS 1075 – typ 2)
- šoupě voddrenské přírubové DN 50 mm se ZS, PN 10, 1 ks
- odběrová souprava s odvodněním, DN 50 mm, PN 16, 1 ks
- dezinfekce a tlaková zkouška voduvodu DN 50 mm, 152 m
- počet nově napojených nemovitostí na voduod, 8 ks

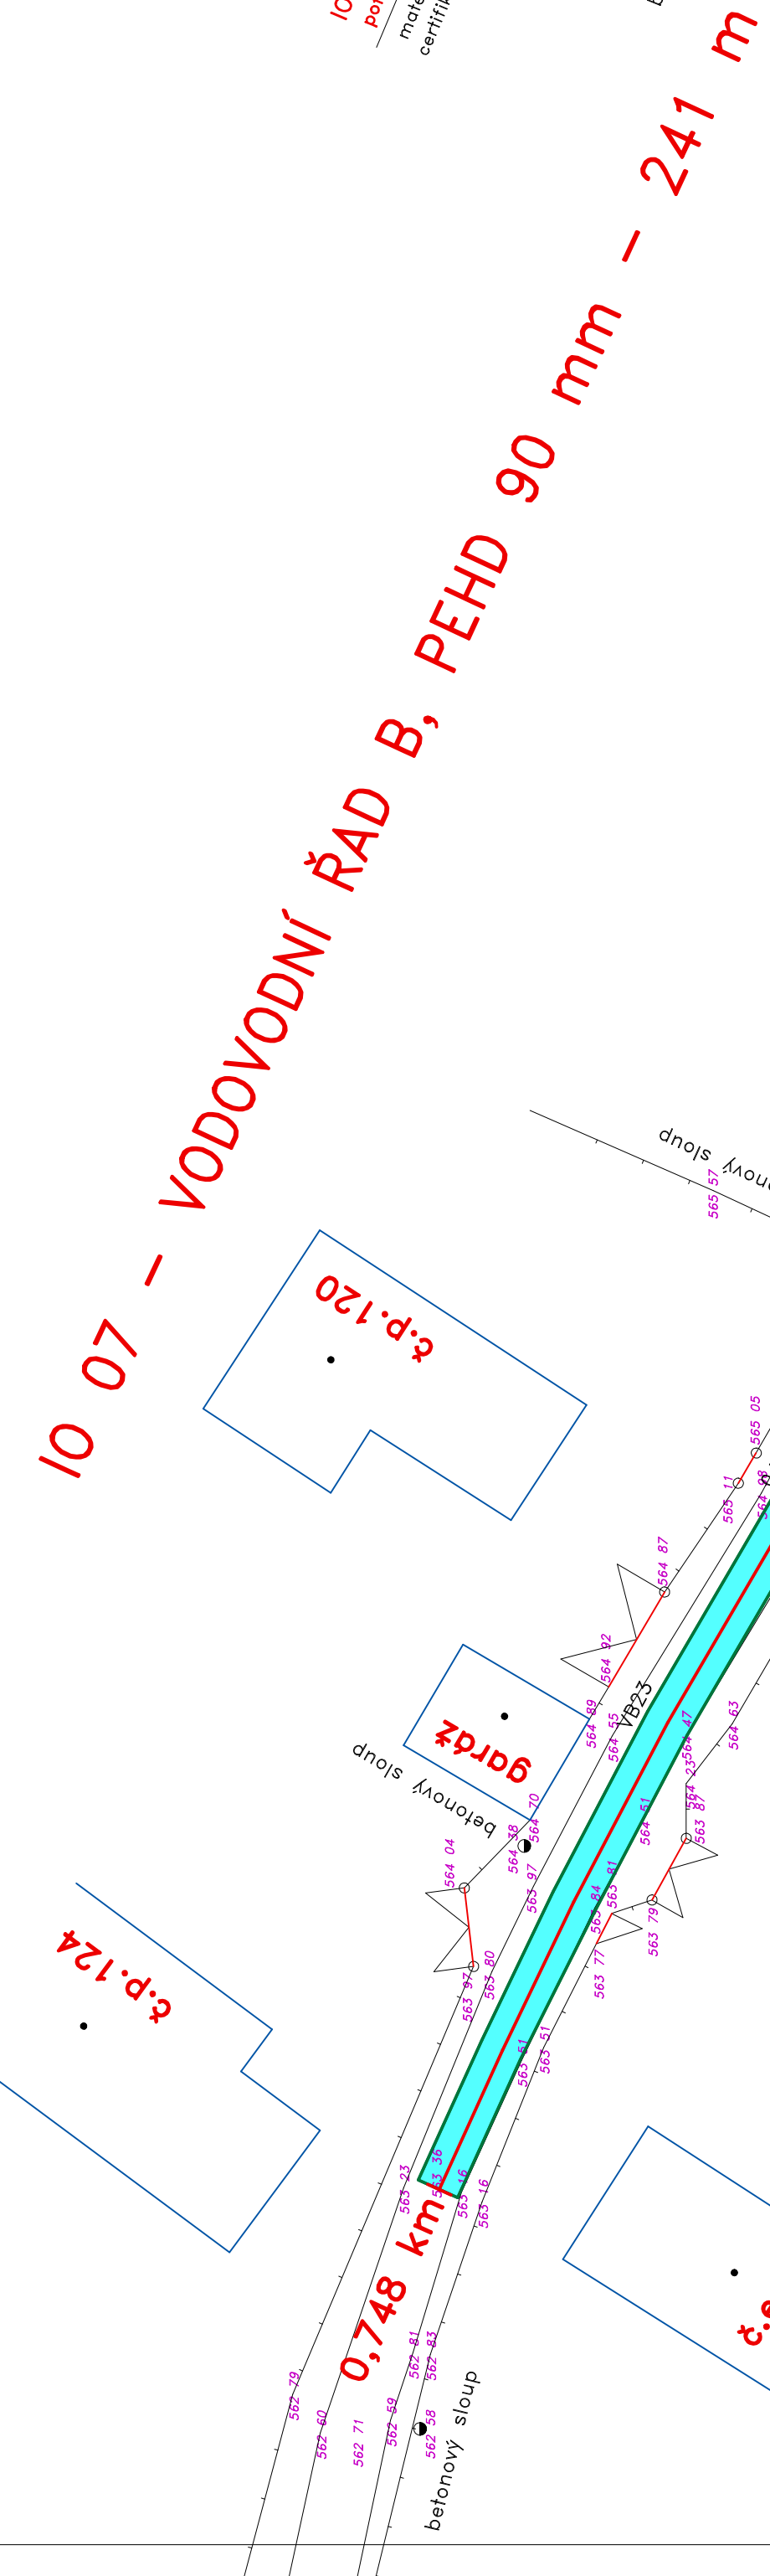

VIZ. SITUACE č. 4

VIZ. SITUACE č. 4

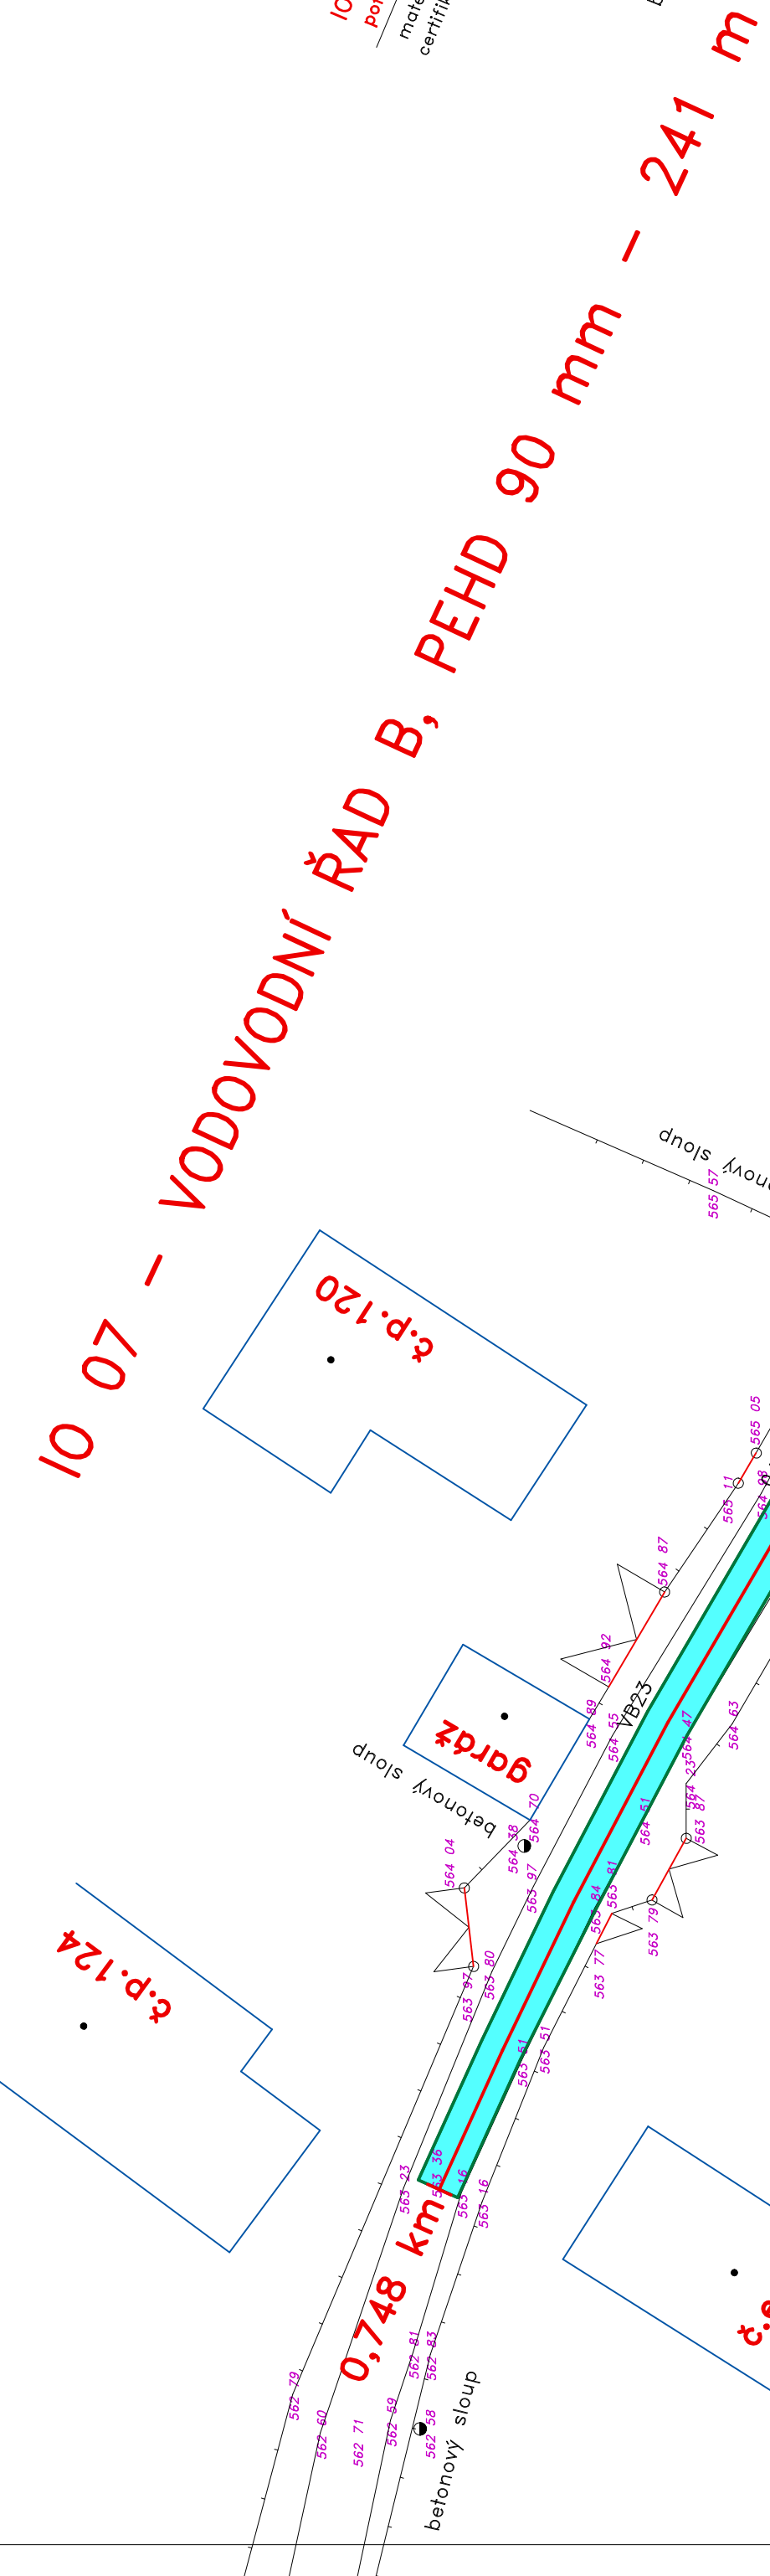

VIZ. SITUACE č. 4

IO 07 – VODOVODNÍ ŘAD B


- potrubí voduvodu řad B plastové PEHD 90 x 5,4 mm, 241 m (materiál potrubí PE 100RC, SDR 17, PAS 1075 – typ 2)
- šoupě voddrenské přírubové DN 80 mm se ZS, PN 10, 3 ks
- podzemní plínopříkopový hydrant DN 80 mm, PN10, 1 ks
- dezinfekce a tlaková zkouška voduvodu DN 80 mm, 241 m
- počet nově napojených nemovitostí na voduod, 10 ks

IO 07 – VODOVODNÍ ŘAD B, PEHD 90 mm – 241 m

IO 07 – VODOVODNÍ ŘAD B, PEHD 90 mm – 241 m


situace č. 5

DOKONČENÍ VODOVODU LÍSKA
ČESKÁ KAMENICE, obec LÍSKA

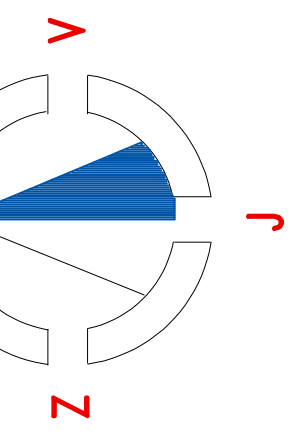

Výškový systém :
BALT po vyrovnání
Souřadnicový systém : JTSK

PŘED ZAHÁJENÍM ZEMNÍCH PRACÍ NUTNO VYTÝČIT
na STAVENÍŠTI VEŠKERÁ PODZEMNÍ VEDENÍ !!!

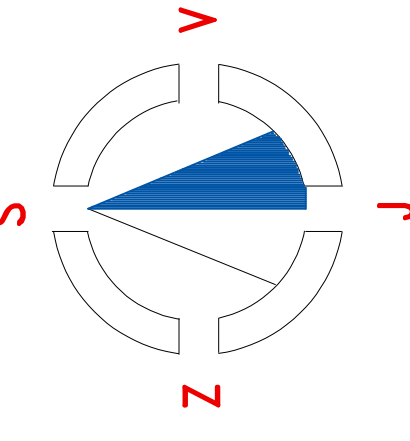

VYPRACOVATEL	ING. JIŘÍ FALŠTICH – VODOHOSPODÁŘSKÉ PRÁKOVÉ MONTÁŽNÍ ŽIVČIČKA, S.R.O. IČO: 252 21 911	PROJEKTANT	ING. JIŘÍ FALŠTICH
INVESTOR	MĚSTO ČESKÁ KAMENICE, MĚSTSKÝ ÚŘED, P. P. 219	DATA	IV. 2022
MĚSTO STAVBY	ČESKÁ KAMENICE	MĚSTO	LÍSKA
		Č. ŽÁKOVY	2021/16
		ČÍSLO ROJE	ČSOP VYMEŠ
			C.17