


- LEGENDA:**
- hranice řešeného území
  - hranice katastru
  - hranice zastavěného území k 28. 2. 2023
  - zastavěné plochy
  - plochy přestavby
  - plochy změn v krajině
  - koridory změn
  - územní rezezy
  - plocha s podmínkou zpracování územní studie
  - plocha s podmínkou zpracování regulačního plánu

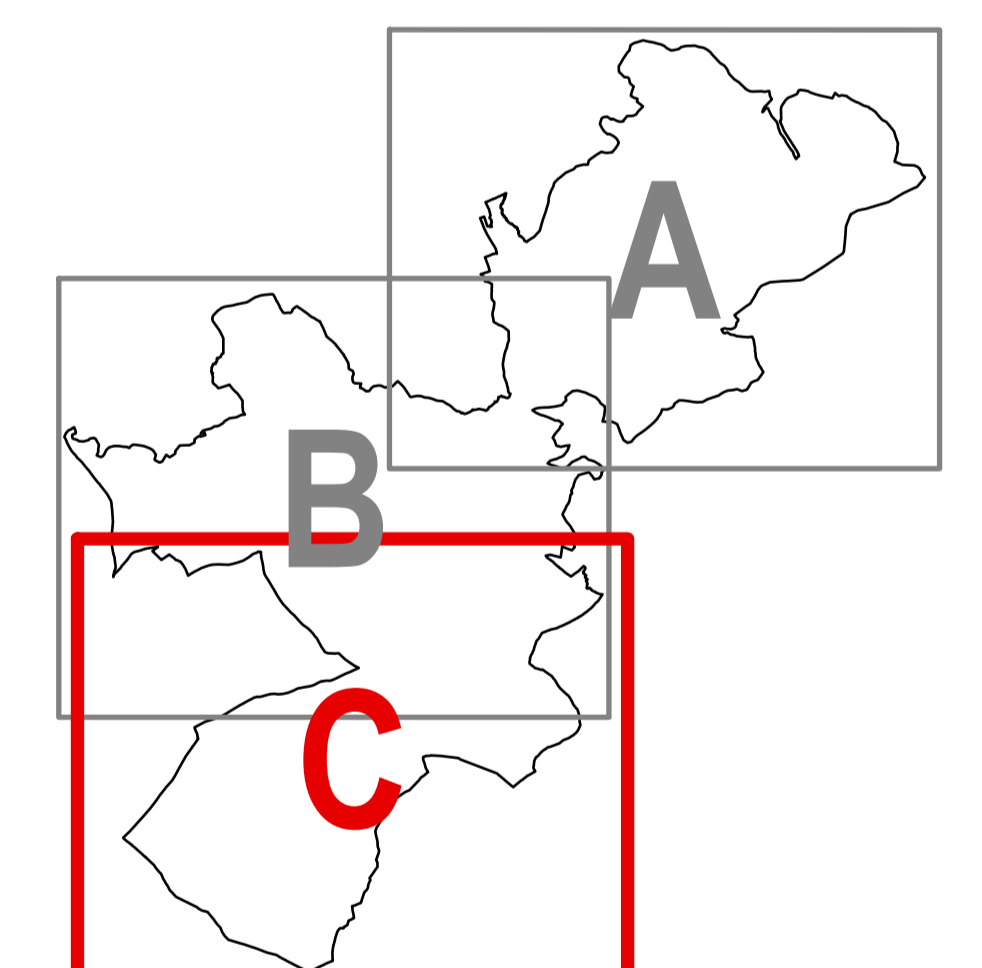


**ZÁZNAM O ÚČINNOSTI**

územní regulační plán, který působí právní účinky jako územní plán  
 Zastupitelstvo města Česká Kamenice  
 schváleno na zasedání zastupitelstva dne:

1  
 1  
 1

Mgr. Jan Pajpánovský, starosta města Česká Kamenice  
 2. 4. 2024

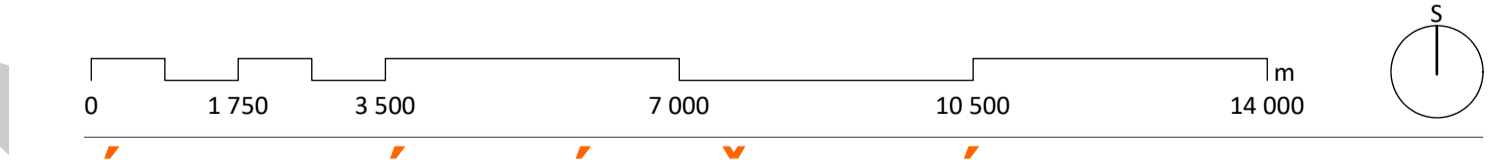

**ÚZEMNÍ PLÁN ČESKÁ KAMENICE  
 ÚPLNÉ ZNĚNÍ PO VYDÁNÍ ZMĚNY č. 1**

**VÝKRES ZÁKLADNÍHO ČLENĚNÍ ÚZEMÍ** 1:1

Město Česká Kamenice, Náměstí Míru 219, 407 21 Česká Kamenice  
 Městský úřad Česká Kamenice, Náměstí Míru 219, 407 21 Česká Kamenice  
 Hlavní projektant: Mgr. Jan Pajpánovský, starosta města Česká Kamenice  
 Autor: Ing. arch. Veronika Šindlerová, Ph.D., Kamenice 2024/4, 16.01.2024 - 16.01.2024  
 Ing. arch. Veronika Šindlerová, Ph.D., autorizovaná architektka ČKA č. 04 019

Ing. arch. Veronika Šindlerová, Ph.D., Ing. Václav Hoffmann  
 1:5 000  
 1:5 000