



**LEGENDA:**

- hranice katastru
- hranice zastavěného území k 28. 2. 2023
- PLOCHY A KORIDORY ZMĚN BEZ STANOVENÍ POŘADÍ ZMĚN**
  - plochy změn bez stanovení pořadí změn
  - koridory změn bez stanovení pořadí změn
- PLOCHY A KORIDORY ZMĚN SE STANOVENÝM POŘADÍM ZMĚN**
  - označení plochy a koridoru změn se stanoveným pořadím změn
- KOORDINACE LOGICKÉHO POSTUPU ZMĚN V ÚZEMÍ**
  - etapa
  - 1. pořadí změn
  - 2. pořadí změn

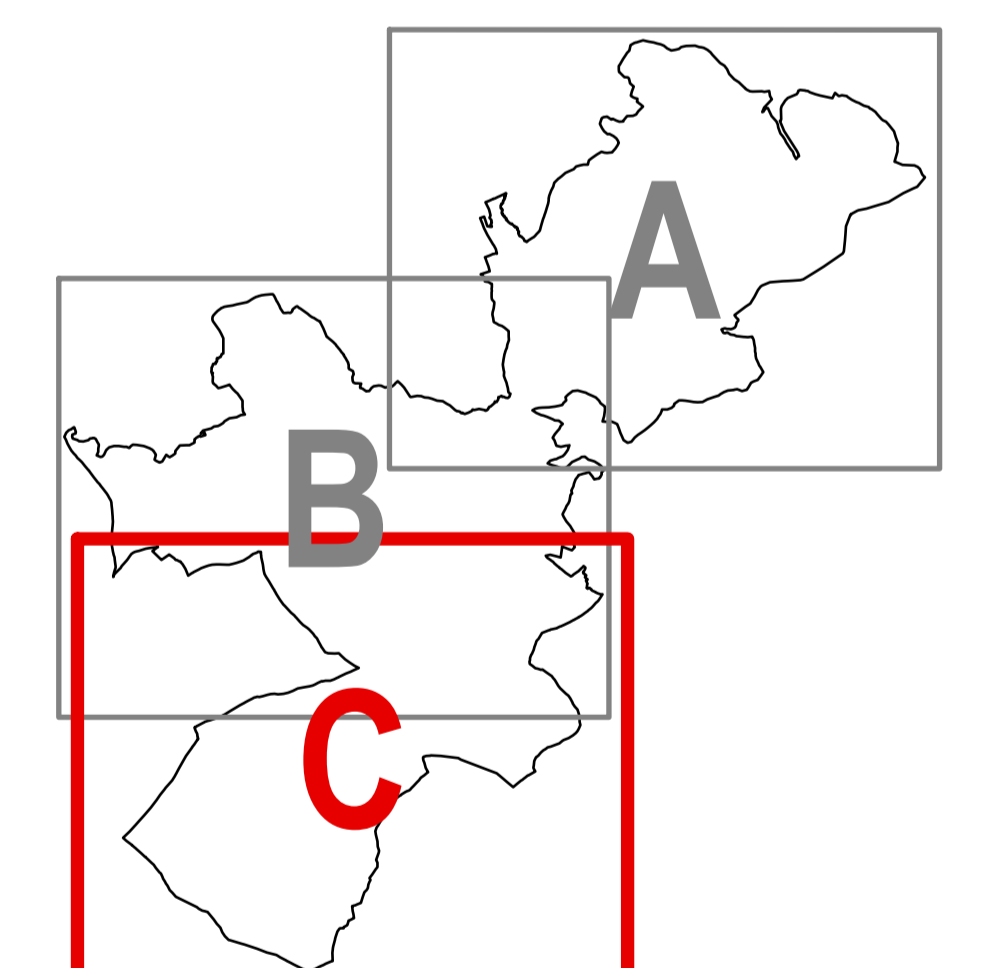

**ZÁZNAM O ÚČINNOSTI**  
 Územní plán je účinný od vydání tohoto územního plánu.  
 Zastupitelstvo města Česká Kamenice  
 1.  
 2. 4. 2024

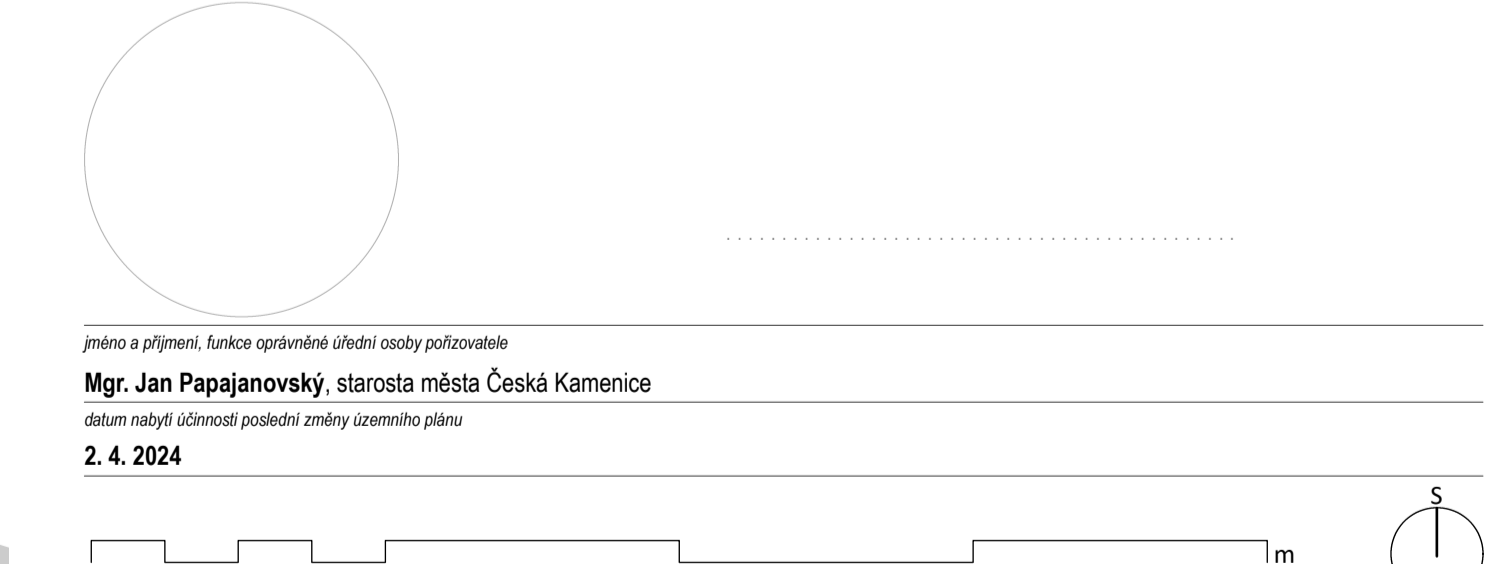

**ÚZEMNÍ PLÁN ČESKÁ KAMENICE  
 ÚPLNÉ ZNĚNÍ PO VYDÁNÍ ZMĚNY č. 1**

**VÝKRES POŘADÍ ZMĚN V ÚZEMÍ** 1:5  
 Město Česká Kamenice, Náměstí Míru 219, 407 21 Česká Kamenice  
 Městský úřad Česká Kamenice, Náměstí Míru 219, 407 21 Česká Kamenice  
 Hlavní projektant: Ing. arch. Veronika Šindlerová, Ph.D., autorizovaná architektka ČKA č. 04 019  
 2. 4. 2024

Projektová data © GÚDK, 2023  
 Město 2024  
 1:5 000