


- řešené území
- PLOCHY A KORIDORY NADMÍSTNÍHO VÝZNAMU ZÚR ÚSTECKÉHO KRAJE**
- dálnice a silnice
- železnice
- nadregionální biocentrum – funkční
- nadregionální biokoridor – mezofilní bučinný – funkční
- nadregionální biokoridor – borový – funkční
- regionální biocentrum – funkční
- regionální biokoridor – funkční
- PLOCHY A KORIDORY NADMÍSTNÍHO VÝZNAMU ZÚR LIBERECKÉHO KRAJE**
- D koridor pro optimalizaci a modernizaci stávajících železničních tratí
- K nadregionální biokoridor
- RC regionální biocentrum
- ZÁMĚRY ÚP ČESKÁ KAMENICE**
- PLOCHY ZMĚN VYMEZENÉ VE ZMĚNĚ č. 2 ÚP ČESKÁ KAMENICE**
- Z označení ploch změn vymezených ve Změně č. 2 ÚP Česká Kamenice
- plochy bydlení
- plochy občanského vybavení
- plochy veřejných prostranství
- plochy zeleně
- plochy smíšené obytné
- KORIDORY ZMĚN VYMEZENÉ VE ZMĚNĚ č. 2 ÚP ČESKÁ KAMENICE**
- koridor pro umístění vodovodu
- ÚSES VYMEZENÝ V PLATNÉM ÚP ČESKÁ KAMENICE**
- lokální biokoridor – rušeno
- ÚSES VYMEZENÝ VE ZMĚNĚ č. 2 ÚP ČESKÁ KAMENICE**
- lokální biokoridor
- PLOCHY A KORIDORY S MOŽNOSTÍ VYVLASTNĚNÍ VYMEZENÉ VE ZMĚNĚ č. 2 ÚP ČESKÁ KAMENICE**
- VN16 VPO sloužící ke snížení nebezpečí v území – revitalizace Hunikovského rybníka

**ZÁZNAM O ÚČINNOSTI**

označení správního orgánu, který změnu územního plánu vydal  
**Zastupitelstvo města Česká Kamenice**  
 otisk úředního razítka podpis oprávněné úřední osoby pořizovatele



jmeno a příjmení, funkce oprávněné úřední osoby pořizovatele  
**Mgr. Jan Papajanovský**, starosta města Česká Kamenice  
 datum rastery účinnosti změny územního plánu  
 XXXX

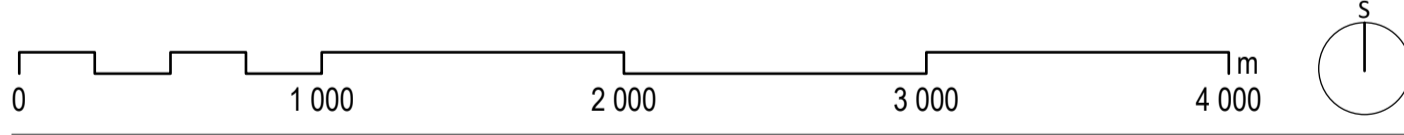

**ZMĚNA č. 2 ÚZEMNÍHO PLÁNU ČESKÁ KAMENICE**

název výkresu číslo výkresu  
**VÝKRES ŠÍŘŠÍCH VZTAHŮ** **II.2**

zadavatel  
**Město Česká Kamenice**, Náměstí Míru 219, 407 21 Česká Kamenice  
 pořizovatel  
**Městský úřad Česká Kamenice**, Náměstí Míru 219, 407 21 Česká Kamenice  
 zpracovatel  
**doc. Ing. arch. Veronika Šindlerová, Ph.D.**, Kettnerova 2055/14, 155 00 Praha – Stodůlky  
 zodpovědný projektant  
**doc. Ing. arch. Veronika Šindlerová, Ph.D.**, autorizovaná architektka ČKA č. 04 019  
 otisk autorizacího razítka podpis autorizované osoby



zpracovatelův jm  
**doc. Ing. arch. Veronika Šindlerová, Ph.D., Ing. Václav Hofman, Bc. Tereza Fišerová**  
 datum měřítka  
 srpen 2025 1 : 25 000

Podklad: Zásady územního rozvoje Ústeckého kraje, ve znění Aktualizací č. 1, 2, 3, 4, 5 a 7, výkres č. 2 Výkres ploch a koridorů, včetně ÚSES, Zásady územního rozvoje Libereckého kraje, ve znění Aktualizací č. 1 a 2, výkres č. 2 Výkres ploch a koridorů, včetně územního systému ekologické stability © Ústecký kraj, 2024, Liberecký kraj, 2024