
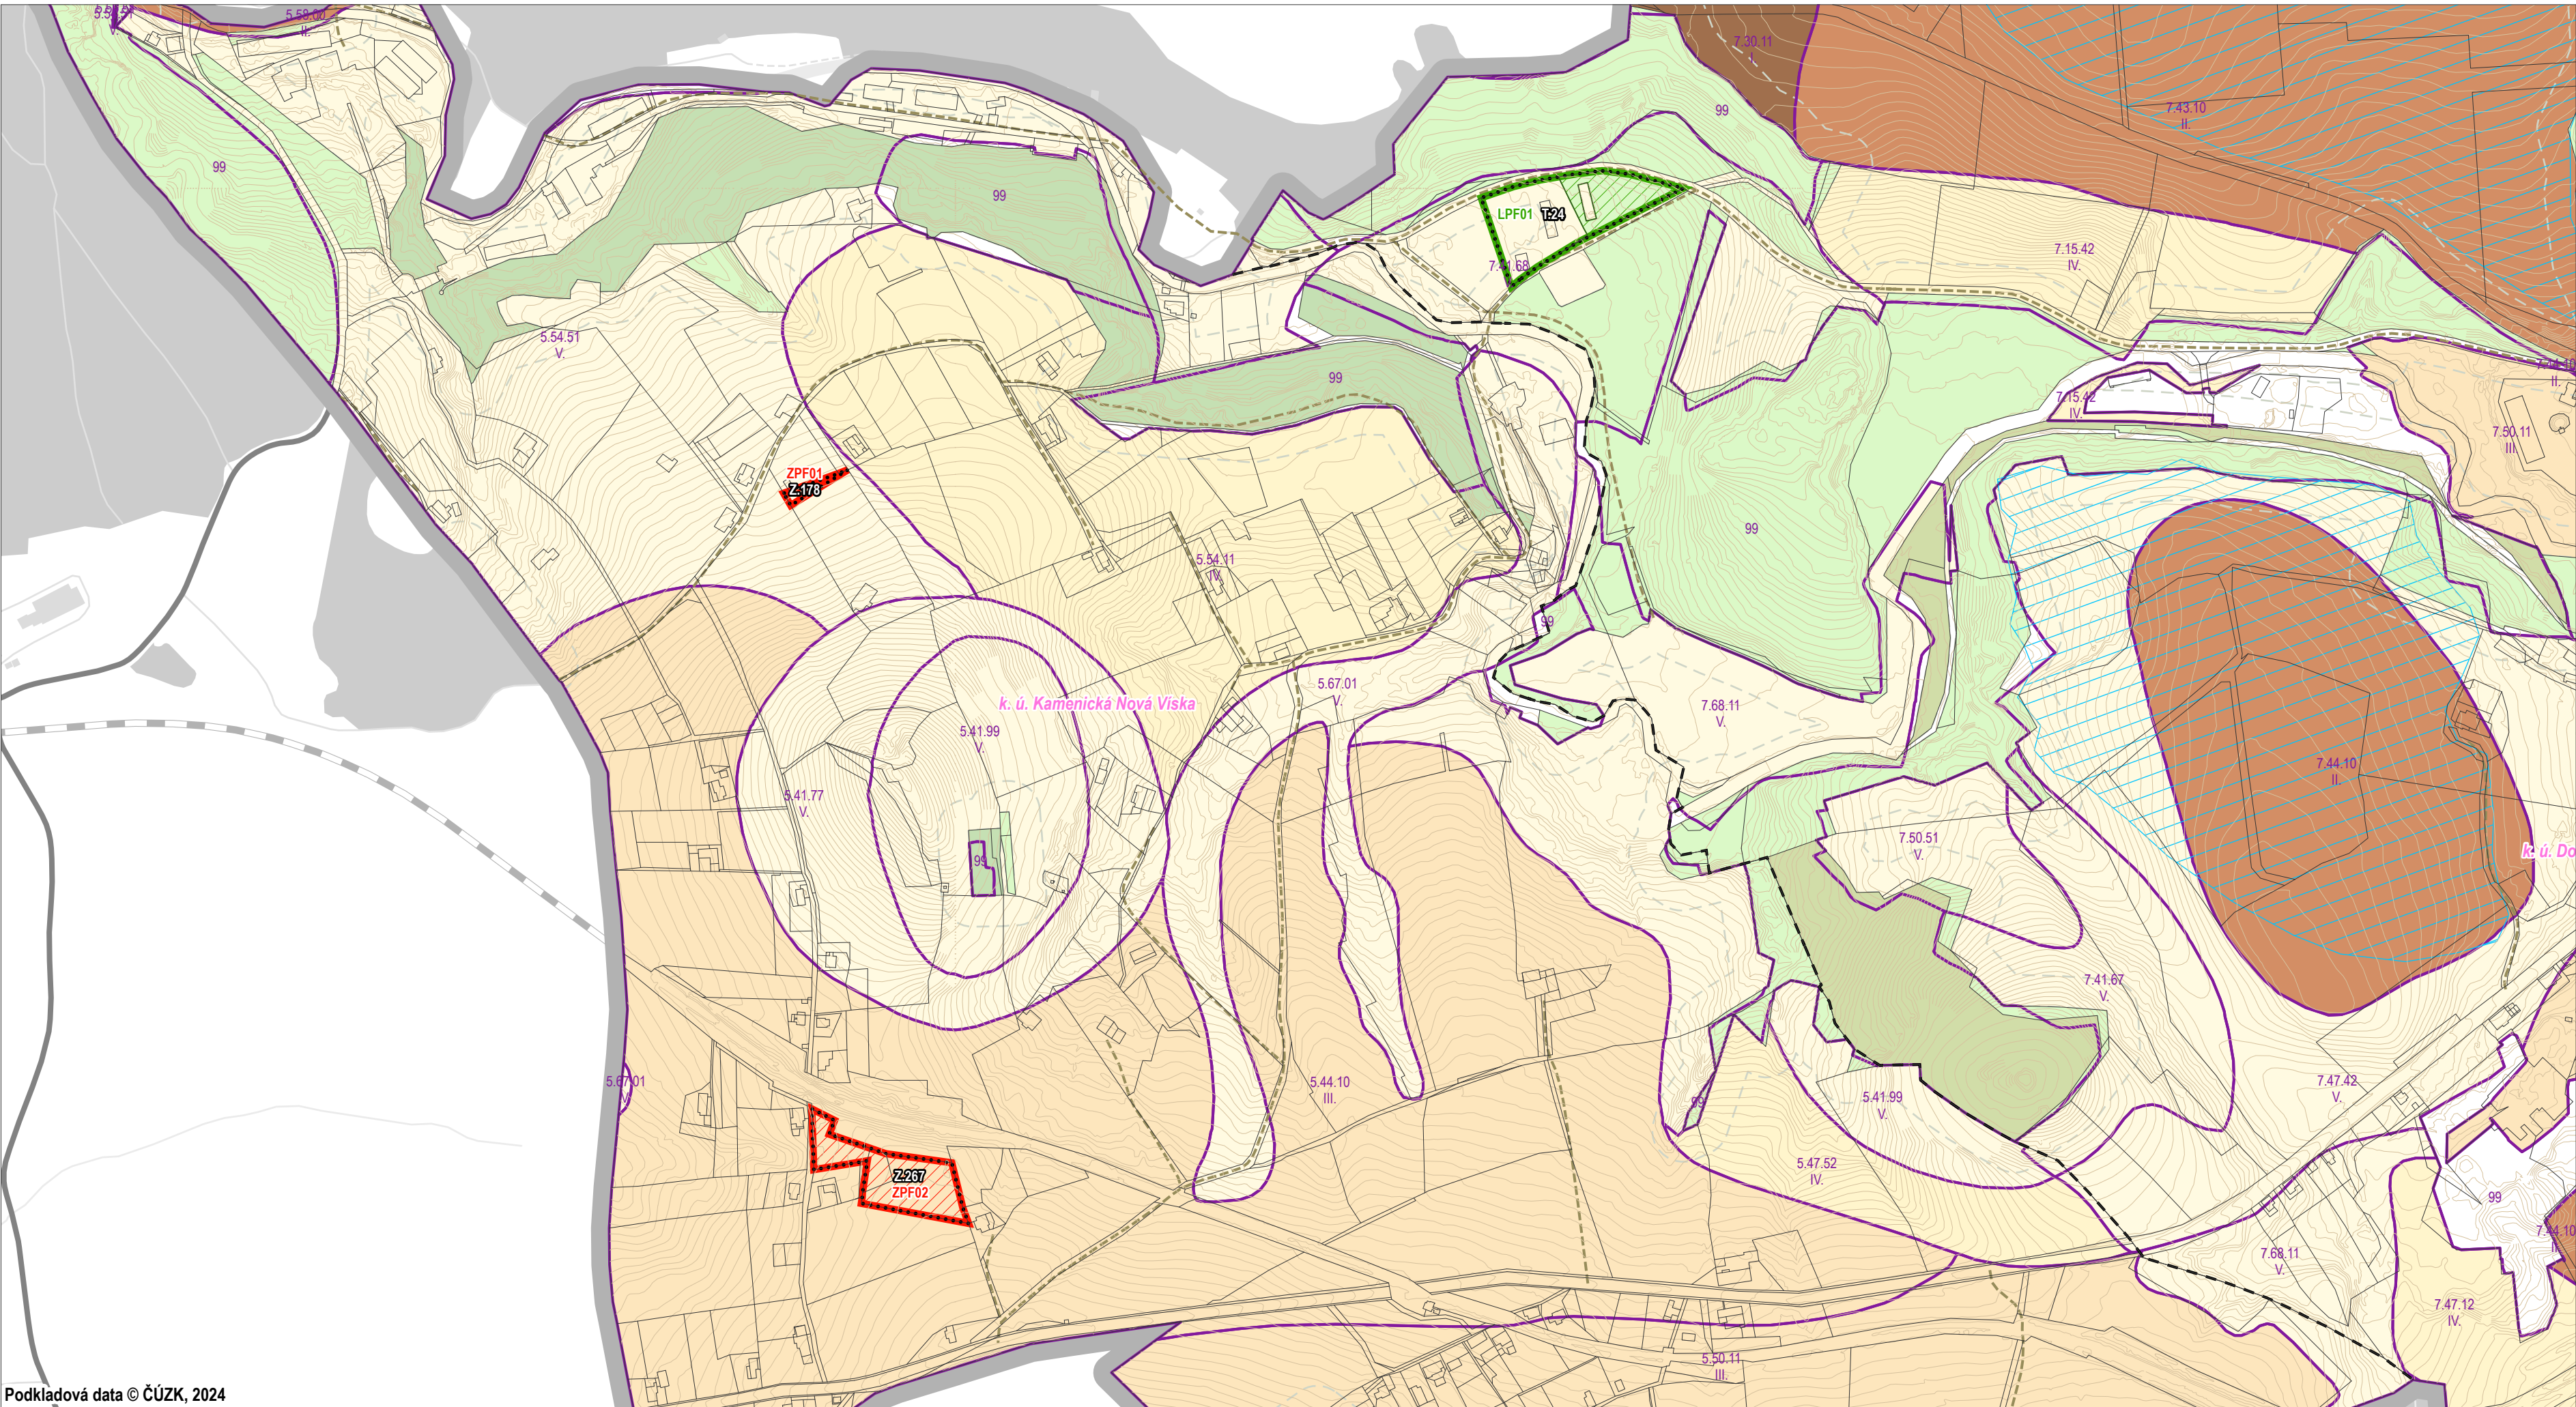
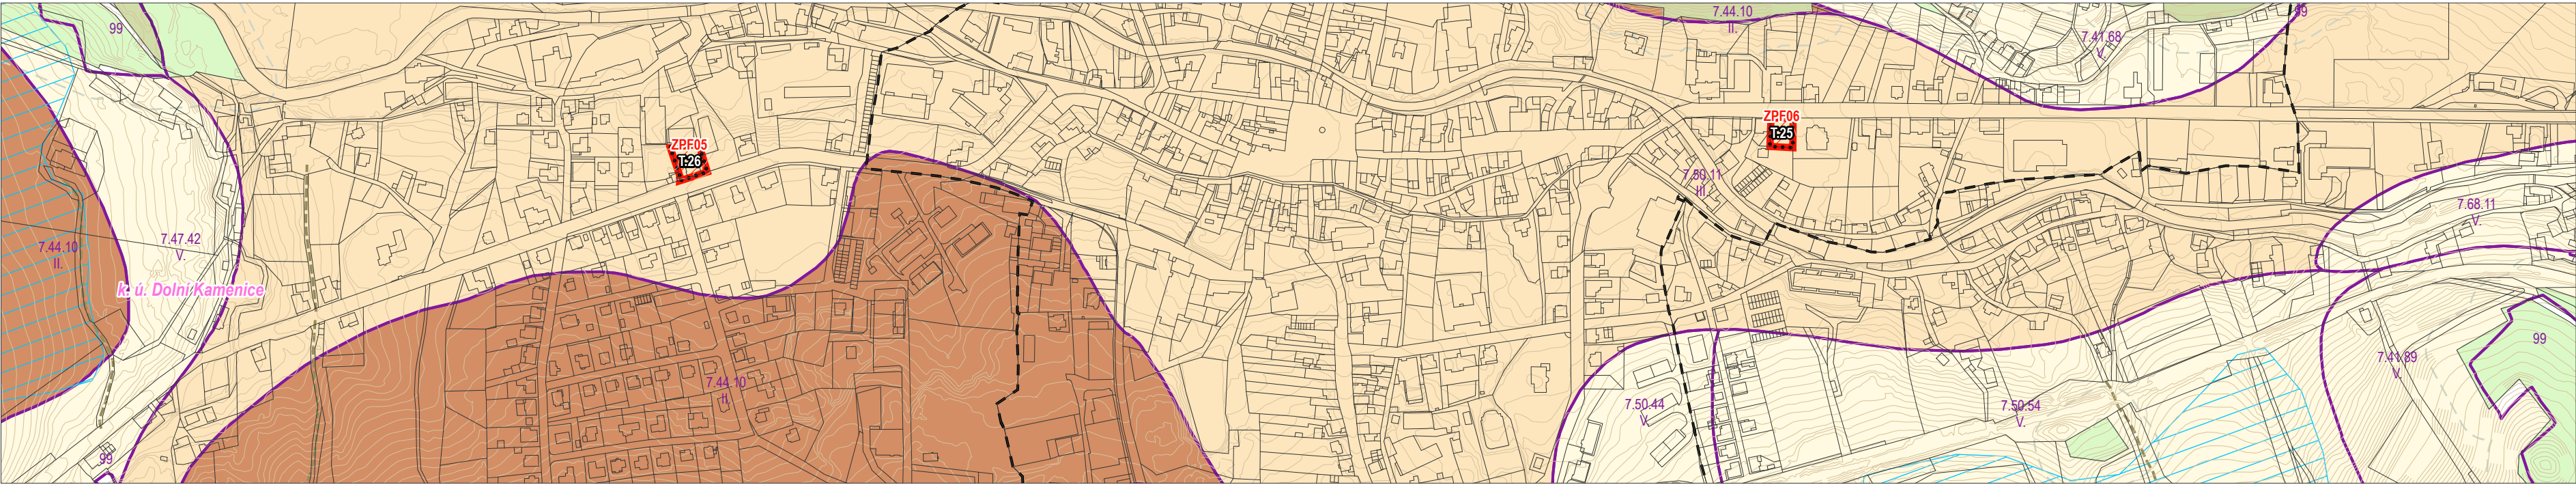


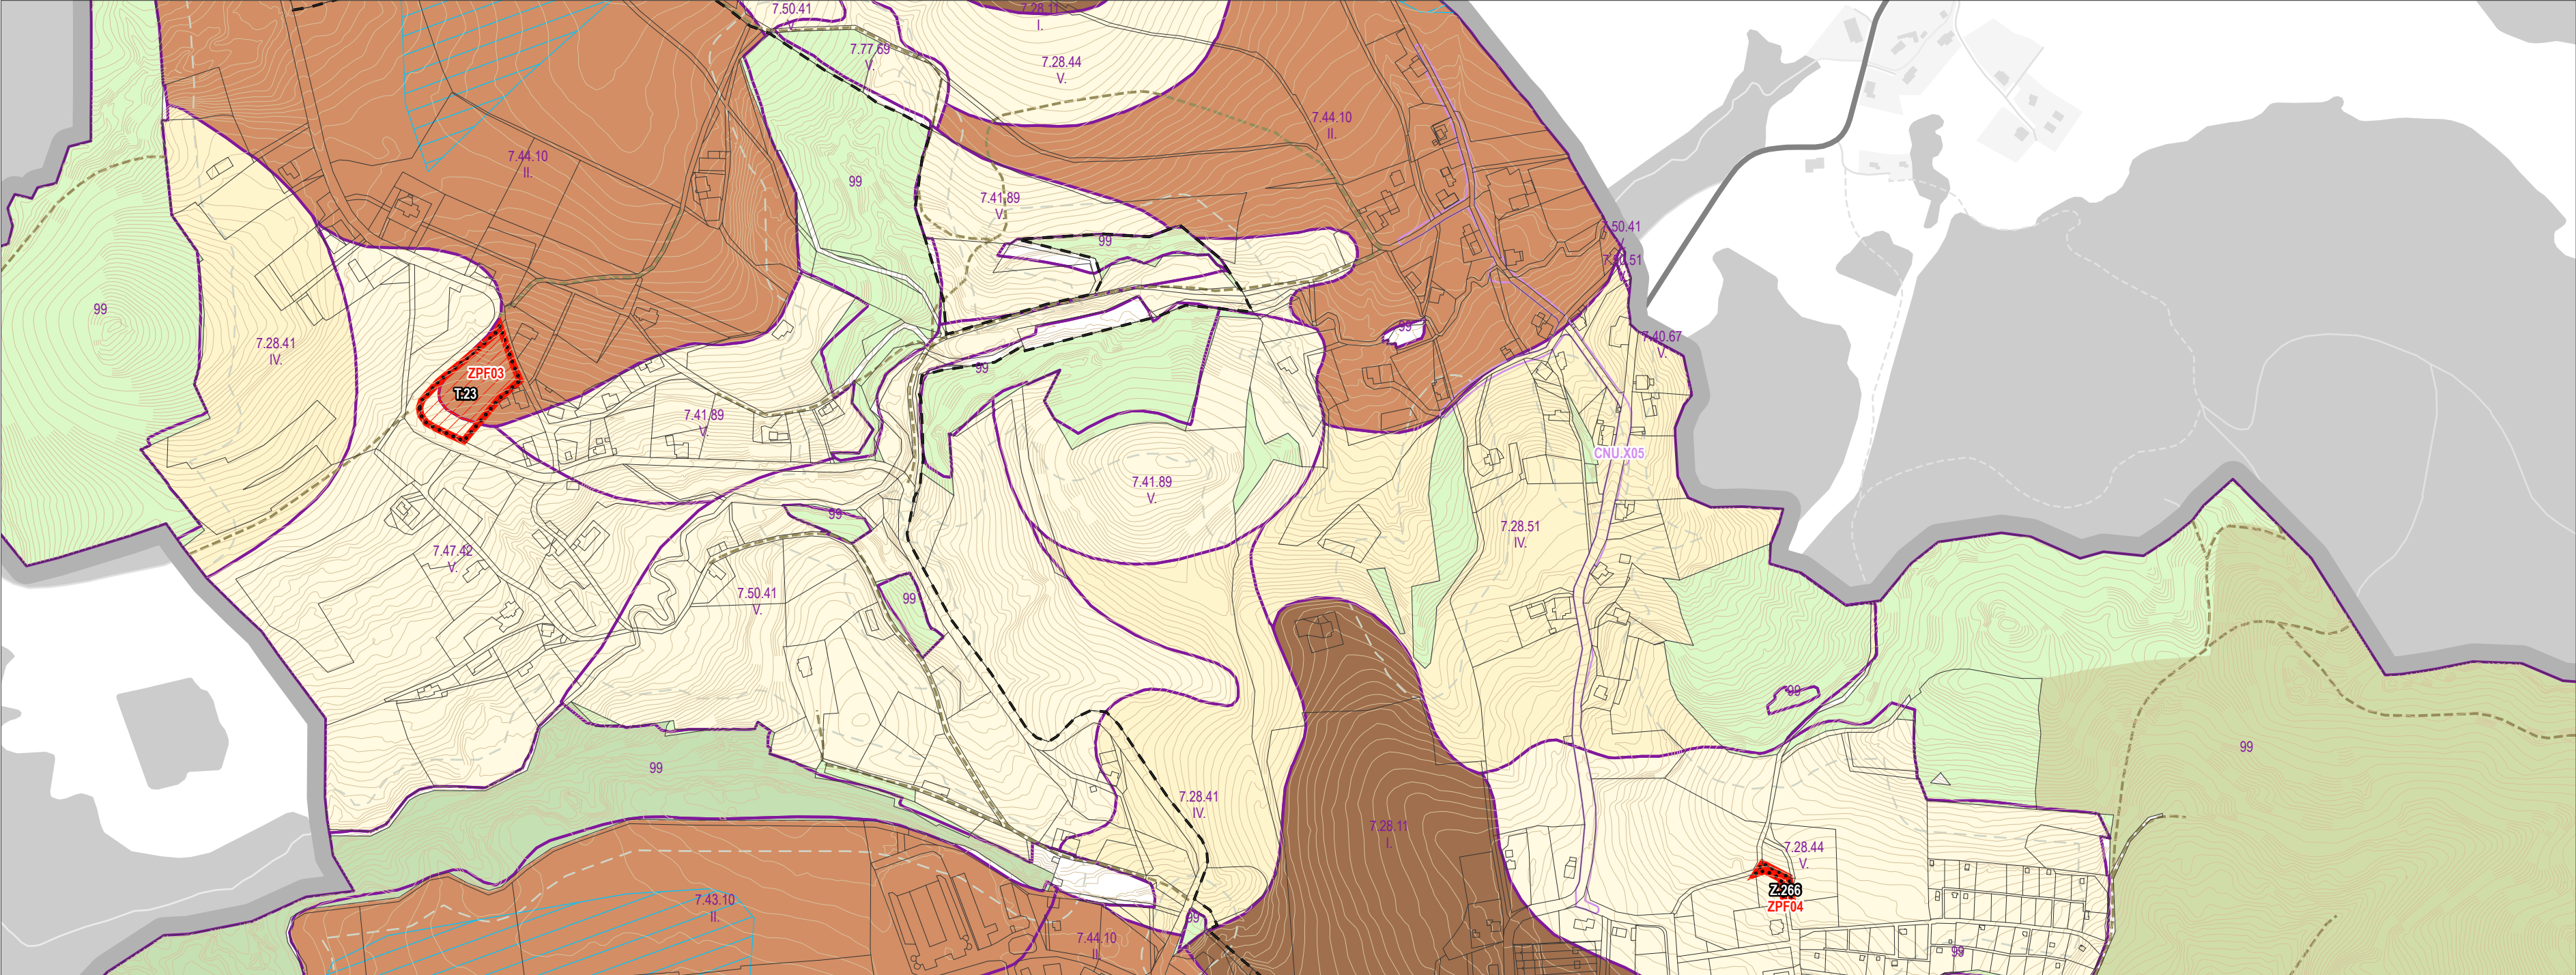

JEVY INFORMATIVNÍ PRVKY MAPOVÉHO DÍLA

- řešené území
- katastrální mapa
- hranice katastrálních území
- základní báze geografických dat – ZABAGED
- výškopis (vrstevnice 1 m)

JEVY ZÁVAZNÉ / SCHVALOVANÉ ZASTAVĚNÉ ÚZEMÍ

- zastavěné území (vymezeno v souladu s § 58 SZ ke dni 28. 2. 2023)

OZNAČENÍ PLOCH A KORIDORŮ ZMĚN

- zastavitelná plocha
- transformační plocha
- koridor nad plochami s rozdílným způsobem využití vymezený územním plánem

ZEMĚDĚLSKÝ PŮDNÍ FOND

- hranice BPEJ
- kód BPEJ
- I. třída ochrany ZPF
- II. třída ochrany ZPF
- III. třída ochrany ZPF
- IV. třída ochrany ZPF
- V. třída ochrany ZPF
- zemědělská půda s odvodněním
- účelové komunikace sloužící k obhospodařování zemědělských a lesních pozemků a polní cesty

POZEMKY URČENÉ K PLNĚNÍ FUNKCÍ LESA

- les hospodářský
- les ochranný
- les zvláštního určení
- vzdálenost 30 m od okraje lesa

ZÁBORY ZEMĚDĚLSKÉHO PŮDNÍHO FONDU

- plocha změny se záбором ZPF a s vyhodnocením záboru ZPF
- část plochy změny představující zábor ZPF

ZÁBORY POZEMKŮ URČENÝCH K PLNĚNÍ FUNKCÍ LESA

- plocha změny se záбором PUPFL a s vyhodnocením záboru PUPFL
- část plochy změny představující zábor PUPFL


ZÁZNAM O ÚČINNOSTI

označení správního orgánu, který změnu územního plánu vydal

Zastupitelstvo města Česká Kamenice

otisk úředního razítka

podpis oprávněné úřední osoby pořizovatele

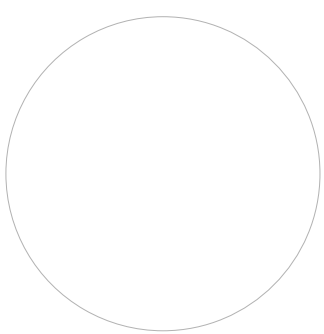


jméno a příjmení, funkce oprávněné úřední osoby pořizovatele

Tomáš Kettner, vedoucí Odboru rozvoje, investic a životního prostředí Městského úřadu Česká Kamenice

datum nabytí účinnosti změny územního plánu

21. 11. 2025

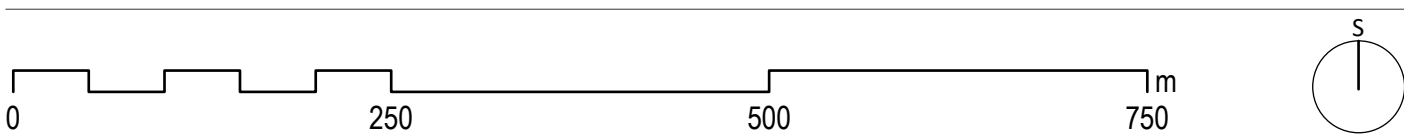

ZMĚNA č. 2 ÚZEMNÍHO PLÁNU ČESKÁ KAMENICE

název výkresu

VÝKRES PŘEDPOKLÁDANÝCH ZÁBORŮ PŮDNÍHO FONDU

zadavatel

Město Česká Kamenice, Náměstí Míru 219, 407 21 Česká Kamenice

pořizovatel

Městský úřad Česká Kamenice, Náměstí Míru 219, 407 21 Česká Kamenice

zpracovatel


doc. Ing. arch. Veronika Šindlerová, Ph.D., Kettnerova 2055/14, 155 00 Praha – Stodůlky

zodpovědný projektant

doc. Ing. arch. Veronika Šindlerová, Ph.D., autorizovaná architektka ČKA č. 04 019

otisk autorizčního razítka

podpis autorizované osoby

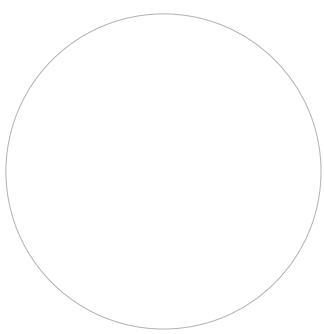

zpracovatelský tým

doc. Ing. arch. Veronika Šindlerová, Ph.D., Ing. Václav Hofman, Bc. Tereza Fišerová

datum

srpen 2025

mřížko

1 : 5 000