



# ČESKÁ KAMENICE

## místní část

# PEKELSKÝ DŮL

Chráněná krajinná oblast Labské pískovce

VODOVOD PEKELSKÝ DŮL  
město ČESKÁ KAMENICE

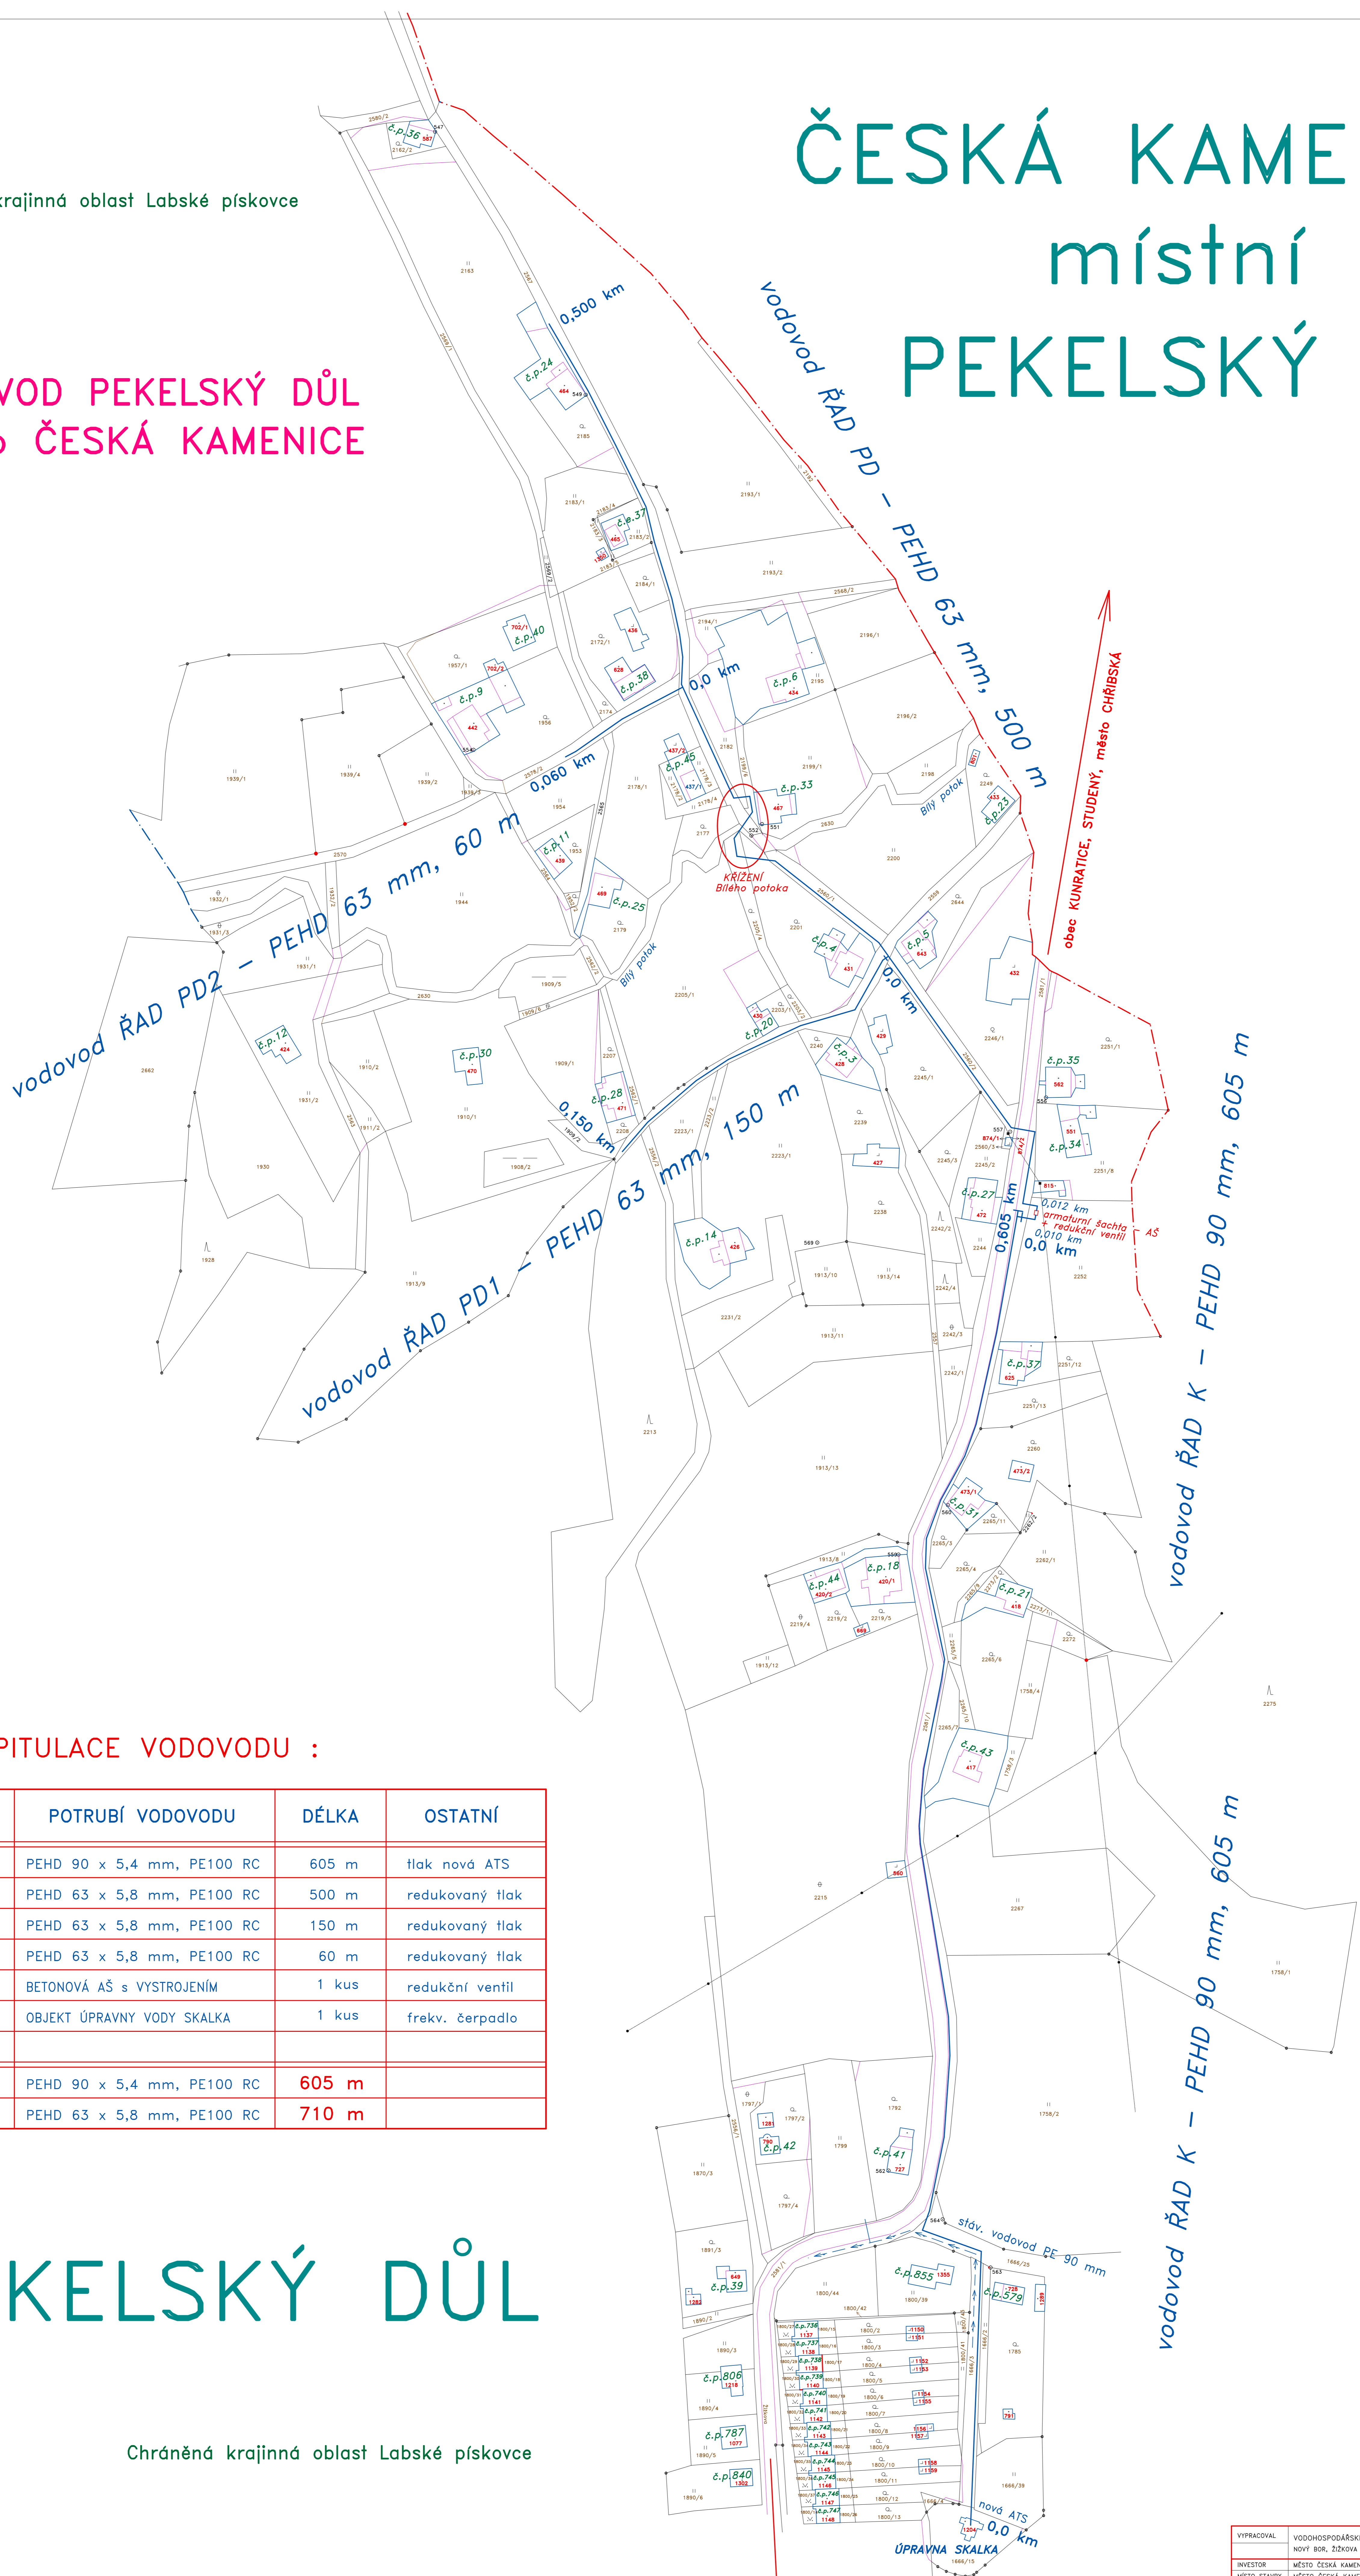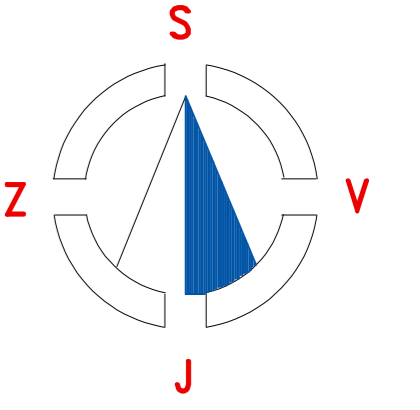


### REKAPITULACE VODOVODU :

ŘAD	POTRUBÍ VODOVODU	DÉLKA	OSTATNÍ
řad K	PEHD 90 x 5,4 mm, PE100 RC	605 m	tlak nová ATS
řad PD	PEHD 63 x 5,8 mm, PE100 RC	500 m	redukovaný tlak
řad PD1	PEHD 63 x 5,8 mm, PE100 RC	150 m	redukovaný tlak
řad PD2	PEHD 63 x 5,8 mm, PE100 RC	60 m	redukovaný tlak
bet. AŠ	BETONOVÁ AŠ s VYSTROJENÍM	1 kus	redukční ventil
ATS	OBJEKT ÚPRAVNÝ VODY SKALKA	1 kus	frekv. čerpadlo
<b>celkem</b>	PEHD 90 x 5,4 mm, PE100 RC	<b>605 m</b>	
<b>celkem</b>	PEHD 63 x 5,8 mm, PE100 RC	<b>710 m</b>	

# PEKELSKÝ DŮL

Chráněná krajinná oblast Labské pískovce

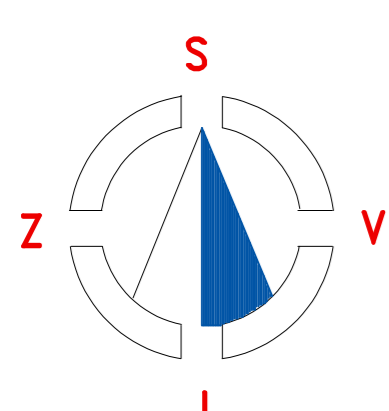

VODOHOSPODÁŘSKÉ		PROJEKTY NOVÝ BOR	
VYPRACOVAN	VODOHOSPODÁŘSKÉ PROJEKTY NOVÝ BOR s.r.o.	FORMÁT	A0
INVESTOR	MĚSTO ČESKÁ KAMENICE, NÁMĚSTÍ MÍRU č.p. 219	DATUM	kv. 2021
MÍSTO STAVBY	MĚSTO ČESKÁ KAMENICE	ÚČEL	STUDIJE STAVBY
<b>VODOVOD PEKELSKÝ DŮL</b>		MĚŘITKO	1 : 1000
<b>město ČESKÁ KAMENICE</b>		Č. ZÁKAZKY	2020/13
SITUACE VODOVODU PEKELSKÝ DŮL		ČÍSLO VÝKRESU	C.2