


VÝKAZ DOSAVADNÍHO A NOVÉHO STAVU ÚDAJŮ KATASTRU NEMOVITOSTÍ														
Dosavadní stav					Nový stav									
Označení pozemku parc. číslem	Výměra parcely		Druh pozemku Způsob využití	Označení pozemku parcelním číslem	Výměra parcely		Druh pozemku Způsob využití	Typ stavby	Způsob určení výměr	Porovnání se stavem evidence právních vztahů				
	ha	m ²			ha	m ²				Díl přechází z pozemku označeného v katastru nemovitostí	dřívější poz. evidenci	Číslo listu vlastnictví	Výměra dílu	
												ha	m ²	
2223/1	61	06	travní p.	2223/1	46	13	travní p.		2					
				2223/6	08	83	travní p.		2	2223/1		10001	08	83
				2223/7	04	80	travní p.		2	2223/1		10001	04	80
				2223/8	01	30	travní p.		2	2223/1		10001	01	30
	61	06			61	06								

Výkaz údajů o bonitovaných půdně ekologických jednotkách (BPEJ) k parcelám nového stavu													
Parcelní číslo podle katastru nemovitostí		zjednodušené evidence	kód BPEJ	Výměra		BPEJ na dílu parcely	Parcelní číslo podle katastru nemovitostí		zjednodušené evidence	kód BPEJ	Výměra		BPEJ na dílu parcely
				ha	m ²						ha	m ²	
2223/1			72851	46	13	2223/1	2223/7			72851	04	80	2223/1
2223/6			72851	08	83	2223/1	2223/8			72851	01	30	2223/1

GEOMETRICKÝ PLÁN pro rozdělení pozemku	Geometrický plán ověřil úředně oprávněný zeměměřický inženýr:
	Jméno, příjmení: <p style="text-align: center;">Ing. Pavla Zítová</p>
	Číslo položky seznamu úředně oprávněného zeměměřického inženýra: 2626/13
	Dne: 18. ledna 2024 Číslo: 14/2024 Náležitosti a přesnosti odpovídá právním předpisům.
Vyhotovitel: Ing. Pavla Zítová Tržní 110/17, Děčín IV	Katastrální úřad souhlasí s očíslováním parcel.
Číslo plánu: 1483-13/2024 Okres: Děčín Obec: Česká Kamenice Kat. území: Česká Kamenice Mapový list: DKM–Děčín 3-1/421	Kateřina Uhrecká Katastrální úřad pro Ústecký kraj KP Děčín PGP - 42/2024-502 2024.01.29 12:09:07 +01'00'
Dosavadním vlastníkem pozemku byla poskytnuta možnost seznámit se v terénu s průběhem navrhovaných nových hranic, které byly označeny předepsaným způsobem: <p style="text-align: center;">viz seznam souřadnic</p>	

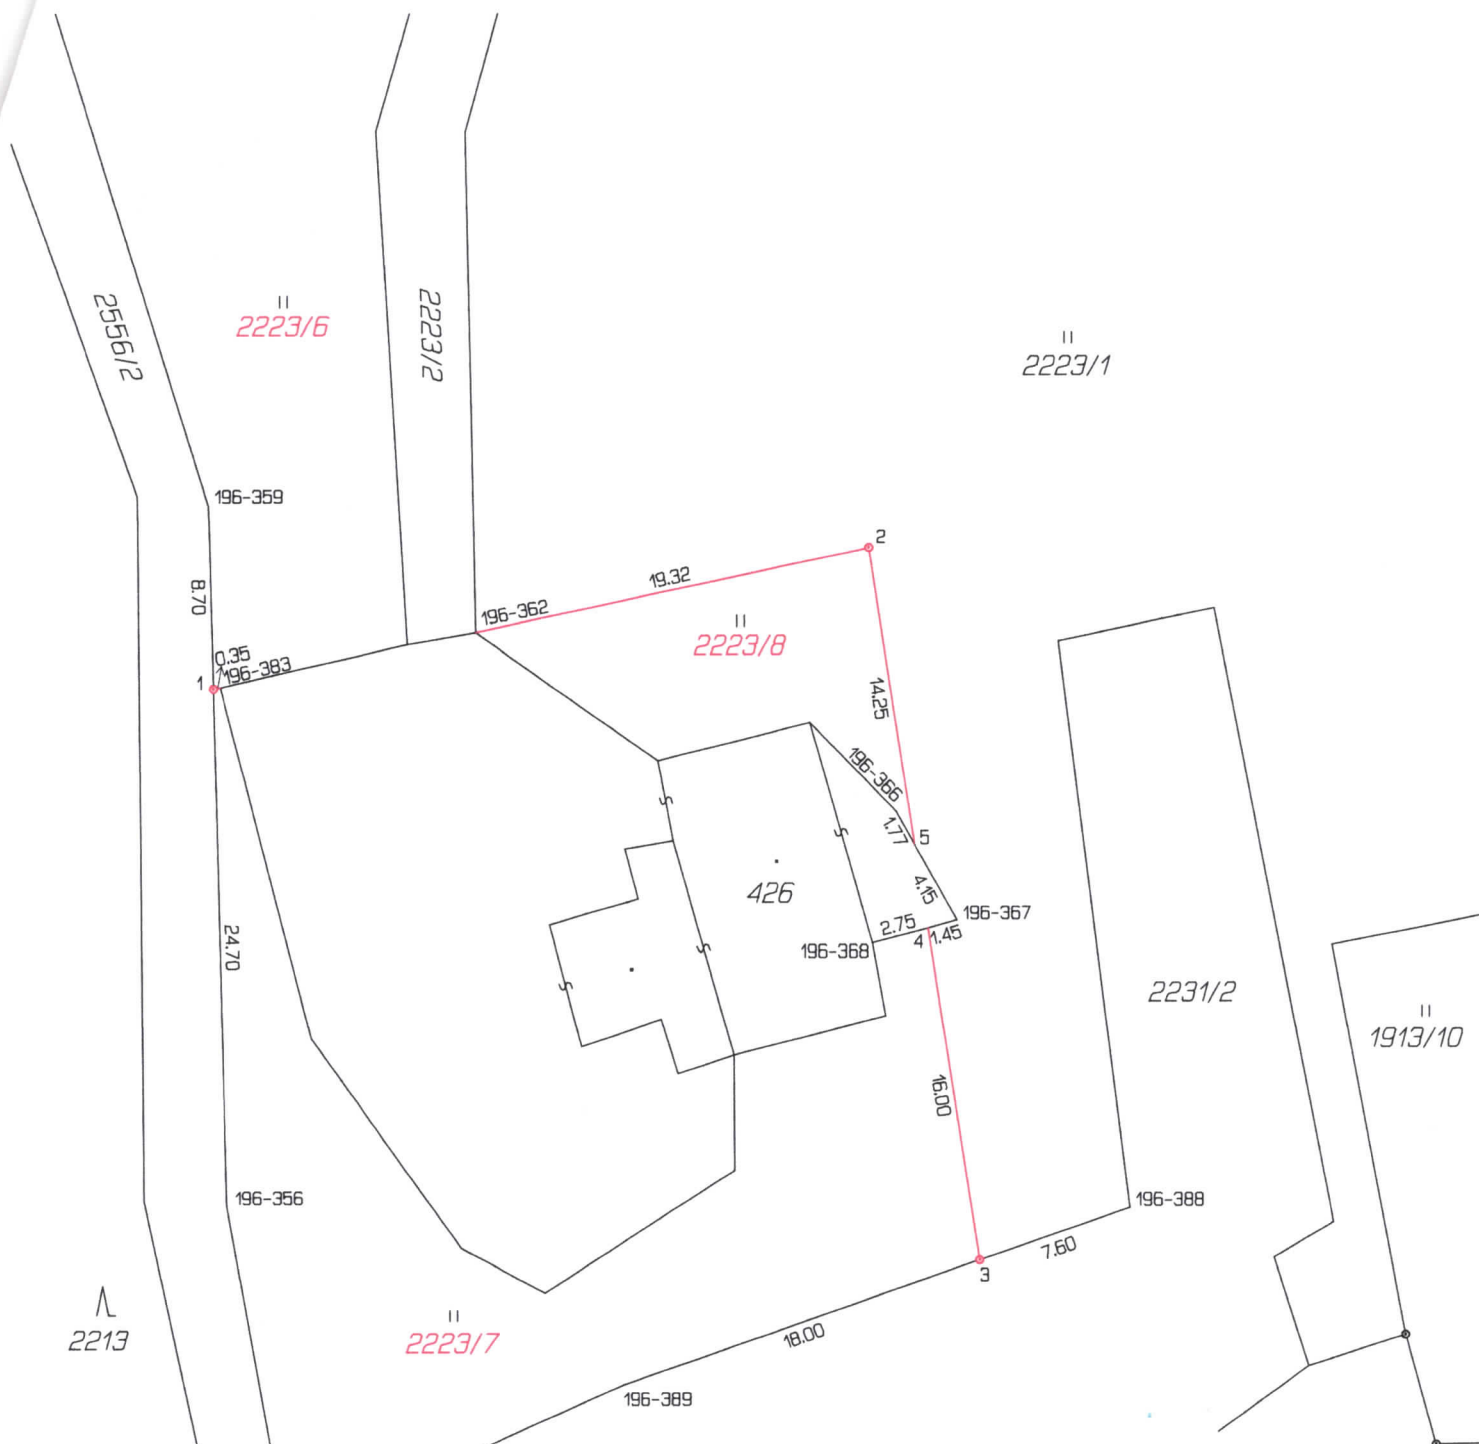

Seznam souřadnic (S-JTSK)

Číslo bodu	Souřadnice pro zápis do KN		Kód kv.	Souřadnice určené měřením		Poznámka
	Y	X		Y	X	
196-356	732668.14	963118.55	4			dřevěný kolík
196-359	732668.96	963085.20	4			barva
196-362	732656.23	963091.25	4	732656.43	963091.08	sloupek plotu
196-366	732636.21	963099.80	4			barva
196-367	732633.30	963104.95	4			barva
196-368	732637.35	963106.02	4			barva
196-383	732668.41	963093.83	4			dřevěný kolík
196-388	732625.08	963118.65	4			dřevěný kolík
196-389	732649.26	963127.07	4			dřevěný kolík
1	732668.75	963093.90	4			hraniční znak z plastu
2	732637.50	963087.25	3			hraniční znak z plastu
3	732632.24	963121.14	4			hraniční znak z plastu
4	732634.69	963105.32	4			dřevěný kolík-průsečík
5	732635.35	963101.33	4			dřevěný kolík-průsečík

Souřadnice bodů na dosavadní hranici pozemku určené měřením v terénu budou pro zápis do katastru nemovitostí upraveny podle dosavadního určení hranice lomovými body s kódem charakteristiky kvality souřadnic vyšším než 3. Důvodem je nerealizované zpřesnění této hranice, ke kterému je nutné doložit listinu prokazující shodu vlastníků na jejím průběhu (§ 50 odst. 1 písm. a) katastrálního zákona].