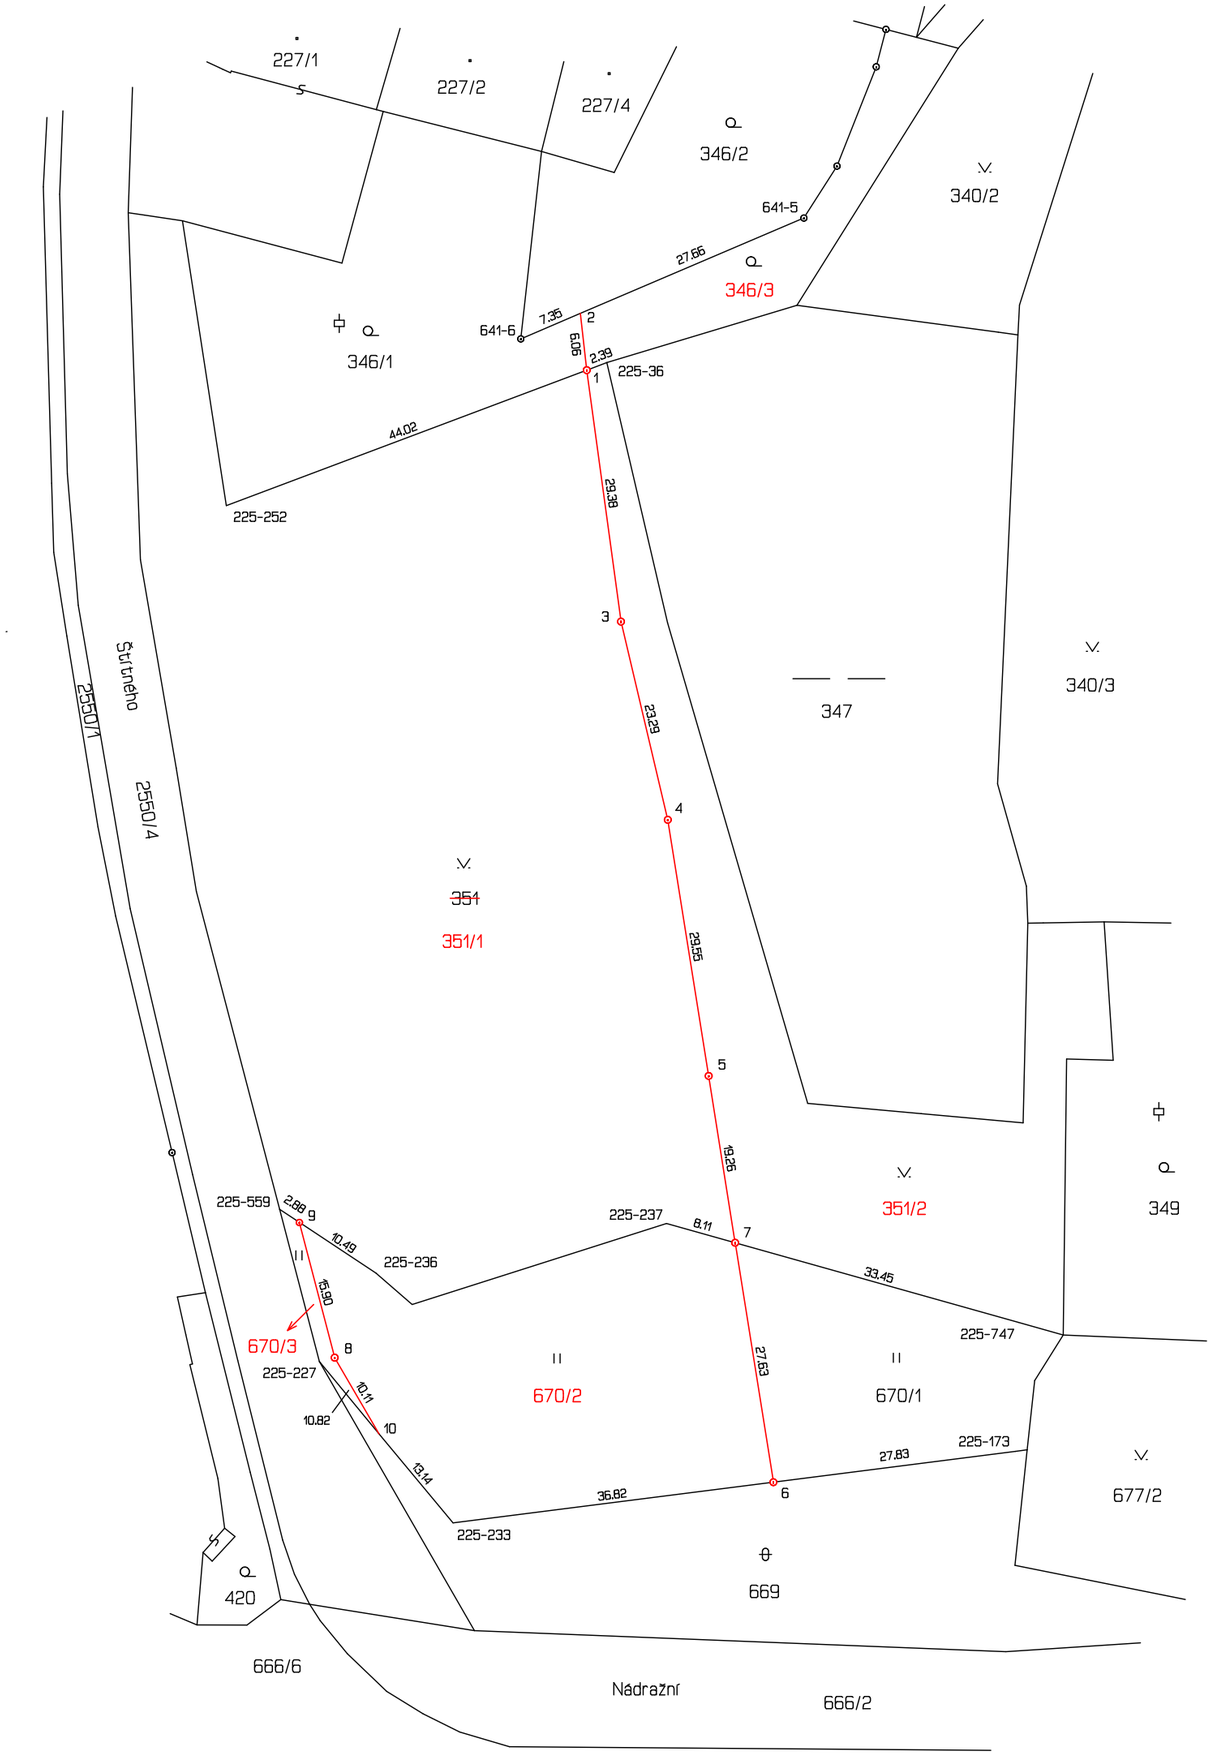

VÝKAZ DOSAVADNÍHO A NOVÉHO STAVU ÚDAJŮ KATASTRU NEMOVITOSTÍ

Dosavadní stav					Nový stav													
Označení pozemku parc. číslem	Výměra parcely			Druh pozemku / Způsob využití	Označení pozemku parc. číslem	Výměra parcely			Druh pozemku / Způsob využití	Typ stavby / Způsob využití	Způs. určení výměr	Porovnání se stavem evidence právních vztahů						
												Díl přechází z pozemku označeného v		Číslo listu vlastnictví	Výměra dílu			Označení dílu
	ha	m²				ha	m²					katastru nemovitostí	dřívější poz. evidenci		ha	m²		
346/1		15	38	zahrada	346/1		11	74	zahrada		2							
					346/3		3	64	zahrada		2	346/1		373		3	64	
351		66	91	ostat. pl. / zeleň	351/1		52	03	ostat. pl. / zeleň		2	351		373		52	03	
					351/2		14	88	ostat. pl. / zeleň		2	351		373		14	88	
670/1	*1)	19	73	travní p.	670/1		6	61	travní p.		2	670/1		10002		6	61	
					670/2		12	73	travní p.		2	670/1		10002		12	73	
					670/3			40	travní p.		2	670/1		10002			40	
	1	02	02			1	02	03										

*1) Rozdíl +1 m2 (bod 14.6 přílohy katastrální vyhlášky) u dosavadní parcely č.670/1

Výkaz údajů o bonitovaných půdně ekologických jednotkách (BPEJ) k parcelám nového stavu

Parcelní číslo podle katastru nemovitostí	Parcelní číslo podle zjednodušené evidence	Kód BPEJ	Výměra ha	Výměra m²	BPEJ na dílu parcely	Parcelní číslo podle katastru nemovitostí	Parcelní číslo podle zjednodušené evidence	Kód BPEJ	Výměra ha	Výměra m²	BPEJ na dílu parcely
346/1		74410		5 08		670/2		74410		7 70	
		75011		6 66				74712		5 03	
346/3		75011		3 64		670/3		74410		36	
670/1		74410		5 13				74712		4	
		74712		38							
		75011		1 10							

Seznam souřadnic (S-JTSK)

Číslo bodu	Souřadnice pro zápis do KN Y	Souřadnice pro zápis do KN X	Kód kv.	Souřadnice určené měřením Y	Souřadnice určené měřením X	Poznámka
225-36	732452.59	964713.89	4	732452.73	964713.53	žel.sl.plotu
225-173	732405.92	964838.14	4			žel.trubka
225-227	732485.43	964827.89	4			roh podezdívky
225-233	732470.17	964846.30	4			roh zdi
225-236	732478.97	964817.79	4			dř.kolík
225-237	732445.79	964812.13	4			dř.kolík
225-252	732496.05	964730.22	4			dř.kolík
225-559	732489.96	964810.53	4			roh podezdívky
225-747	732405.58	964823.42	4			žel.trubka
641-5	732430.10	964697.39	3			žel.sl.plotu
641-6	732462.42	964711.18	3			barva na plotě
1	732454.89	964714.75	4	732454.94	964714.38	plastový hraniční znak
2	732455.62	964708.28	4			barva na plotě
3	732450.98	964743.44	3			plastový hraniční znak
4	732445.64	964766.06	3			plastový hraniční znak
5	732440.97	964795.29	3			plastový hraniční znak
6	732433.58	964841.65	4			plastový hraniční znak
7	732437.95	964814.33	4			plastový hraniční znak
8	732483.67	964827.44	3			plastový hraniční znak
9	732487.70	964812.02	4			plastový hraniční znak
10	732478.59	964836.14	4			barva na zdi

GEOMETRICKÝ PLÁN pro
rozdělení pozemku

Vyhotovitel:	Pavel Háza Na Pěšině 280 Děčín IX-Bynov 405 05 Děčín
Číslo plánu:	1557-47/2024
Okres:	Děčín
Obec:	Česká Kamenice
Kat. území:	Česká Kamenice
Mapový list:	Děčín 2-2/13
Dosavadním vlastníkům pozemků byla poskytnuta možnost seznámit se v terénu s průběhem navrhovaných nových hranic, které byly označeny předepsaným způsobem: viz seznam souřadnic	

Geometrický plán ověřil autorizovaný zeměměřický inženýr:

Jméno, příjmení: Ing. Markéta Čerňanská

Číslo položky rejstříku autorizovaných zeměměřických inženýrů: 2862

Dne: Číslo:

Náležitostmi a přesností odpovídá právním předpisům.

Katastrální úřad souhlasí s očíslováním parcel.

Stejnopis ověřil autorizovaný zeměměřický inženýr:

Jméno, příjmení:

Číslo položky rejstříku autorizovaných zeměměřických inženýrů:

Dne: Číslo:

Tento stejnopis odpovídá geometrickému plánu v elektronické podobě uloženému v dokumentaci katastrálního úřadu.

Ověření stejnopisu geometrického plánu v listinné podobě.