


VÝKAZ DOSAVADNÍHO A NOVÉHO STAVU ÚDAJŮ KATASTRU NEMOVITOSTÍ																				
Dosavadní stav						Nový stav														
Označení pozemku parc. číslem	Výměra parcely			Druh pozemku	Označení pozemku parc. číslem	Výměra parcely			Druh pozemku	Typ stavby	Zpús. určení výměr	Porovnání se stavem evidence právních vztahů								
												Způsob využití	Díl přechází z pozemku označeného v		Číslo listu vlastnictví	Výměra dílu			Označení dílu	
	ha	m ²		katastru nemovitostí		dřívější poz. evidenci	ha	m ²												
348		1	26	travní p.	348			84	travní p.		0									
350/1		5	91	zahrada	350/1		5	49	zahrada		0									
388	1	70	88	<u>ostat. pl.</u> <u>ostat.kom.</u>	388	1	71	81	<u>ostat. pl.</u> <u>ostat.kom.</u>		0	348		59				42	a	
												350/1		59				42	b	
												388		10001	1	70	88	celá		
												987		10001			9	c		
987		1	36	<u>ostat. pl.</u> <u>jiná plocha</u>	987		1	27	<u>ostat. pl.</u> <u>jiná plocha</u>		0	987		10001		1	27			
	1	79	41			1	79	41												

Výkaz údajů o bonitovaných půdně ekologických jednotkách (BPEJ) k parcelám nového stavu											
Parcelní číslo podle katastru nemovitostí		Kód BPEJ	Výměra		BPEJ na dílu parcely	Parcelní číslo podle katastru nemovitostí		Kód BPEJ	Výměra		BPEJ na dílu parcely
			ha	m ²					ha	m ²	
348		55411		68		350/1		55411	5	33	
		56701		16				56701		16	

GEOMETRICKÝ PLÁN pro změnu hranic pozemků	Geometrický plán ověřil autorizovaný zeměměřický inženýr:		Stejnopis ověřil autorizovaný zeměměřický inženýr:	
	Jméno, příjmení: Ing. Markéta Čerňanská		Jméno, příjmení: Ing. Markéta Čerňanská	
	Číslo položky rejstříku autorizovaných zeměměřických inženýrů: 2862		Číslo položky rejstříku autorizovaných zeměměřických inženýrů: 2862	
	Dne: 4.3.2025 Číslo: 111/2025		Dne: 13.3.2025 Číslo: 137/2025	
	Náležitostmi a přesností odpovídá právním předpisům.		Tento stejnopis odpovídá geometrickému plánu v elektronické podobě uloženému v dokumentaci katastrálního úřadu.	
Vyhotovitel: Pavel Háza Na Pěšině 280 Děčín IX-Bynov 405 05 Děčín	Katastrální úřad souhlasí s očíslováním parcel. Kateřina Uhrecká Katastrální úřad pro Ústecký kraj KP Děčín PGP - 196/2025-502 2025.03.13 14:52:32 +01'00'			
Číslo plánu: 217-107/2024				
Okres: Děčín				
Obec: Česká Kamenice				
Kat. území: Kamenická Nová Víska				
Mapový list: Děčín 3-2/11				
Dosavadním vlastníkům pozemků byla poskytnuta možnost seznámit se v terénu s průběhem navrhovaných nových hranic, které byly označeny předepsaným způsobem: viz seznam souřadnic				

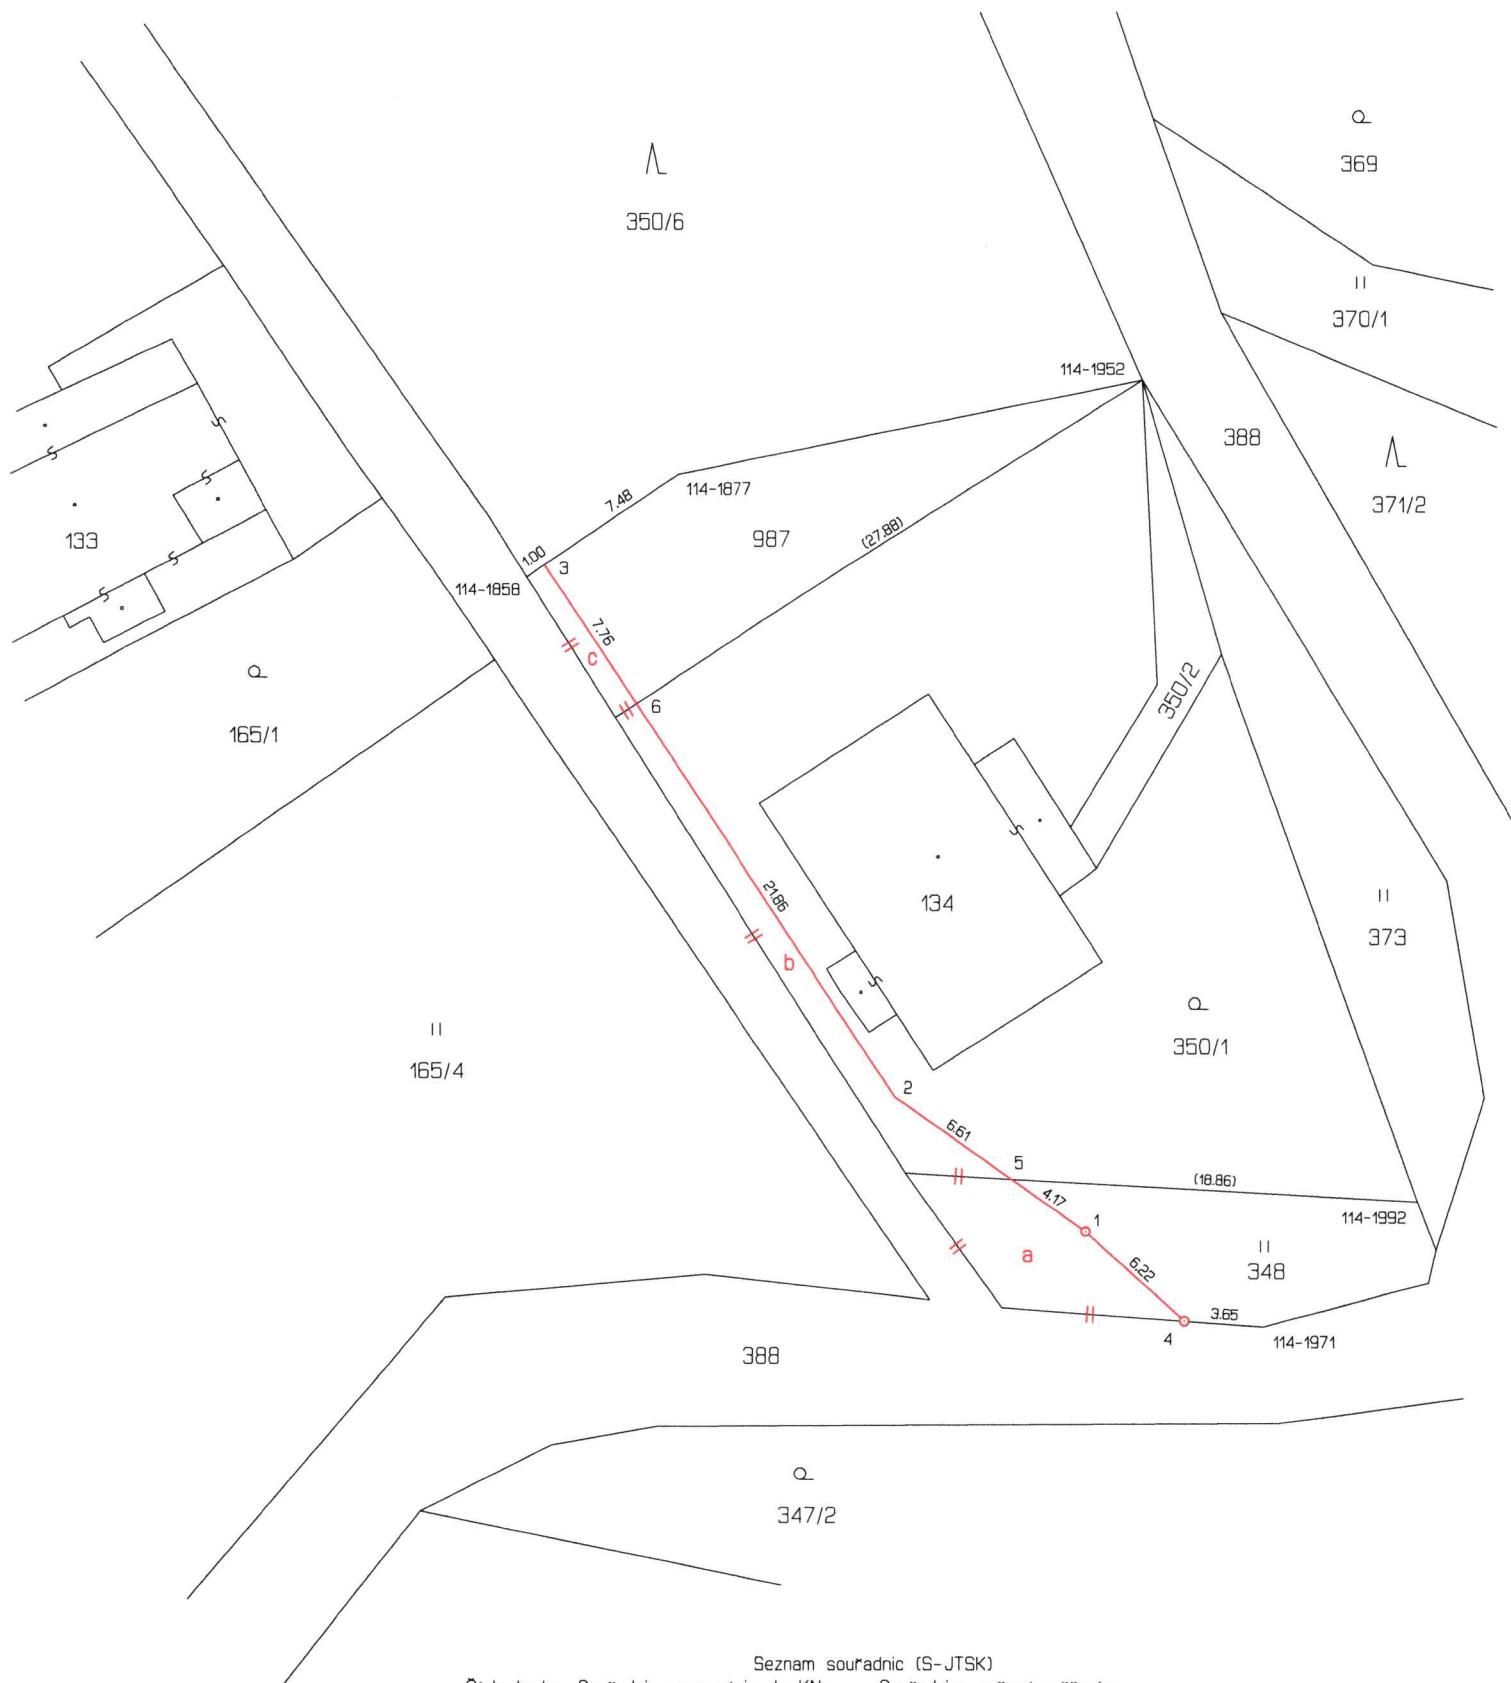

Seznam souřadnic (S-JTSK)

Číslo bodu	Souřadnice pro zapis do KN		Kód kv.	Souřadnice určité měřením		Poznámka
	Y	X		Y	X	
114-1858	734492.14	964323.01	8	734491.00	964321.78	dr.kolík
114-1877	734484.87	964318.00	8	734483.94	964317.04	barva na zdi
114-1952	734462.94	964313.23	8	734462.42	964312.67	železný sloupek plotu
114-1971	734456.82	964356.46	8			dr.kolík
114-1992	734449.69	964350.67	8			
1	734465.08	964352.05	3			ocel.hřeb
2	734473.91	964345.85	3			roh betonu
3	734491.06	964322.27	8	734490.18	964321.23	železný sloupek plotu
4	734460.50	964356.20	8			ocel.hřeb
5	734468.52	964349.63	8			barva
6	734486.81	964328.54	8	734485.93	964327.65	dr.kolík

Souřadnice bodů na dosavadní hranici pozemku určité měřením v terénu budou pro zápis do katastru nemovitostí upraveny podle dosavadního určení hranice lomovými body s kódem charakteristiky kvality souřadnic vyšším než 3. Důvodem je nerealizované zpřesnění této hranice, ke kterému je nutné doložit listinu prokazující shodu vlastníků na jejím průběhu [§ 50 odst. 1 písm. a) katastrálního zákona].