


**VÝKAZ DOSAVADNÍHO A NOVÉHO STAVU ÚDAJŮ KATASTRU NEMOVITOSTÍ**

Dosavadní stav				Nový stav														
Označení pozemku parc. číslem	Výměra parcely		Druh pozemku	Označení pozemku parc. číslem	Výměra parcely		Druh pozemku	Typ stavby	Způsob využití	Způsob využití	Zpús. určení výměr	Porovnání se stavem evidence právních vztahů						
	ha	m <sup>2</sup>			Způsob využití	ha						m <sup>2</sup>	Způsob využití	Způsob využití	Díl přechází z pozemku označeného v		Číslo listu vlastnictví	Výměra dílu
			katastru nemovitostí				dřívější poz. evidenci	ha	m <sup>2</sup>									
1095/2		36	zahrada	1095/2		12	zahrada				0							
1681/5	4	16	ostat. pl. ostat.kom.	1095/3		20	vodní pl. tok přirozený				0	1095/2	10001			20		
				1681/5		95	zahrada				0	1681/5	10001			95		
				1681/8		14	ostat. pl. jiná plocha				0	1681/5	10001			14		
				1681/9		12	zahrada				0	1681/5	10001			12		
				1681/10		69	zahrada				0	1681/5	10001			69		
				1681/11		16	vodní pl. tok přirozený				0	1681/5	10001			16		
				1681/12		9	vodní pl. tok přirozený				2	1681/5	10001			9		
1837/1	50	59	vodní pl. tok přirozený	1681/13	1	31	vodní pl. tok přirozený				0	1681/5	10001		1	31		
				1837/1	38	40	vodní pl. tok přirozený				0							
				1837/5	11	56	vodní pl. tok přirozený				0	1837/1	481		11	56		
1843	4	71	ostat. pl. ostat.kom.	1837/6		63	ostat. pl. jiná plocha				0	1837/1	481			63		
				1843	5	45	ostat. pl. ostat.kom.				0	1095/2	10001			4	b	
				1843								1681/5	10001			70	a	
												1843	10001		4	71	celá	
															5	45		
	59	82				59	82											

Údaje o BPEJ k parcelám nového stavu dle tohoto geometrického plánu budou převzaty z RÚIAN a jsou po dobu do příslušného zápisu do katastru dostupné v aplikaci Nahlížení do KN na adrese <https://nahlizenedokn.cuzk.gov.cz> v části Informace z katastrálního území.

<b>GEOMETRICKÝ PLÁN</b> <b>pro</b> rozdělení pozemku, změnu hranic pozemků	Geometrický plán ověřil autorizovaný zeměměřický inženýr:		Stejnopis ověřil autorizovaný zeměměřický inženýr:	
	Jméno, příjmení:	Ing. Markéta Čerňanská	Jméno, příjmení:	
	Číslo položky rejstříku autorizovaných zeměměřických inženýrů:	2862	Číslo položky rejstříku autorizovaných zeměměřických inženýrů:	
	Dne: 12.11.2025	Číslo: 602/2025	Dne:	Číslo:
Náležitostmi a přesností odpovídá právním předpisům.		Tento stejnopis odpovídá geometrickému plánu v elektronické podobě uloženému v dokumentaci katastrálního úřadu.		
Vyhotovitel: Pavel Háza Na Pěšině 280 Děčín IX-Bynov 405 05 Děčín	Katastrální úřad souhlasí s očíslováním parcel.		Ověření stejnopisu geometrického plánu v listinné podobě.	
Číslo plánu: 481-89/2025				
Okres: Děčín				
Obec: Česká Kamenice				
Kat. území: Líska				
Mapový list: Děčín 1-1/13				
Dosavadním vlastníkům pozemků byla poskytnuta možnost seznámit se v terénu s průběhem navrhovaných nových hranic, které byly označeny předepsaným způsobem: viz seznam souřadnic				

Pozn.: Body napojení č. 16, 19 a 23 jsou v souladu s §81 odst.3 katastrální vyhlášky v platném znění označeny trvalým způsobem a podle bodu 16.26 přílohy byl u nich uveden kód kvality 3.

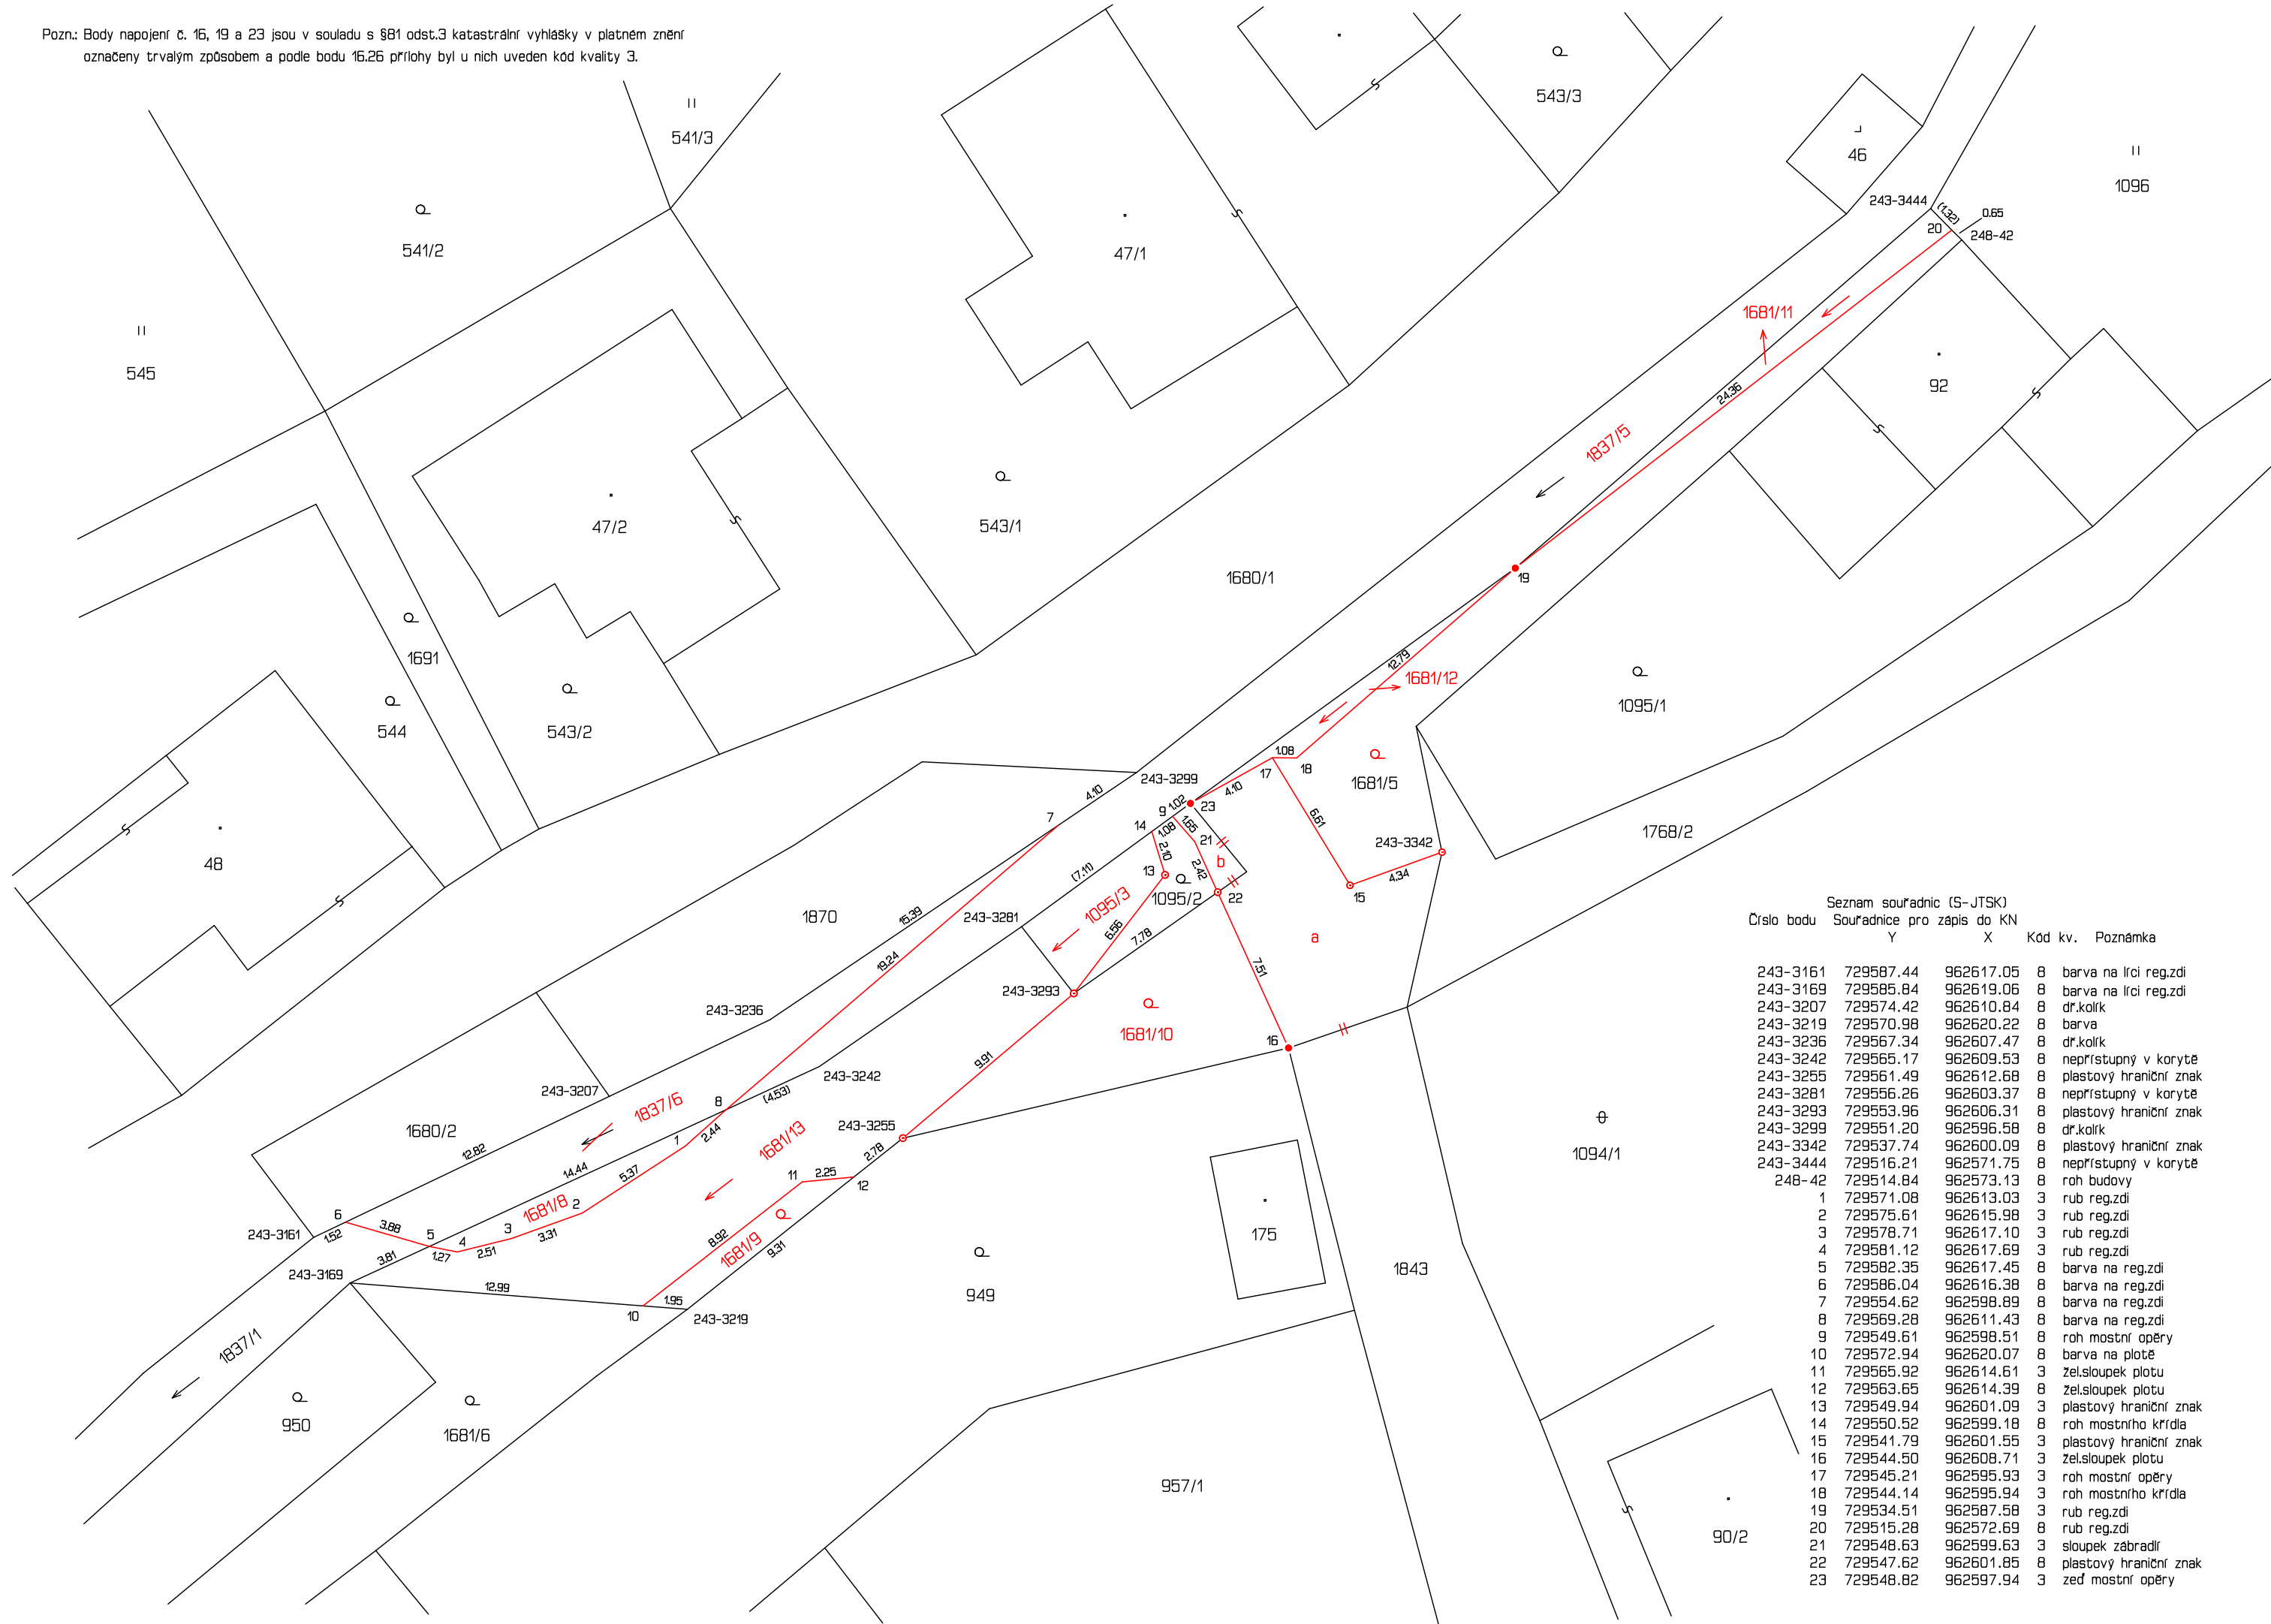

Seznam souřadnic (S-JTSK)  
Číslo bodu Souřadnice pro zápis do KN

Číslo bodu	Y	X	Kód kv.	Poznámka
243-3161	729587.44	962617.05	8	barva na lici reg.zdi
243-3169	729585.84	962619.06	8	barva na lici reg.zdi
243-3207	729574.42	962610.84	8	dr.kolík
243-3219	729570.98	962620.22	8	barva
243-3236	729567.34	962607.47	8	dr.kolík
243-3242	729565.17	962609.53	8	neprístupný v korytě
243-3255	729561.49	962612.68	8	plastový hraniční znak
243-3281	729556.26	962603.37	8	neprístupný v korytě
243-3293	729553.96	962606.31	8	plastový hraniční znak
243-3299	729551.20	962596.58	8	dr.kolík
243-3342	729537.74	962600.09	8	plastový hraniční znak
243-3444	729516.21	962571.75	8	neprístupný v korytě
248-42	729514.84	962573.13	8	roh budovy
1	729571.08	962613.03	3	rub reg.zdi
2	729575.61	962615.98	3	rub reg.zdi
3	729578.71	962617.10	3	rub reg.zdi
4	729581.12	962617.69	3	rub reg.zdi
5	729582.35	962617.45	8	barva na reg.zdi
6	729586.04	962616.38	8	barva na reg.zdi
7	729554.62	962598.89	8	barva na reg.zdi
8	729569.28	962611.43	8	barva na reg.zdi
9	729549.61	962598.51	8	roh mostní opěry
10	729572.94	962620.07	8	barva na plotě
11	729565.92	962614.61	3	žel.sloupek plotu
12	729563.65	962614.39	8	žel.sloupek plotu
13	729549.94	962601.09	3	plastový hraniční znak
14	729550.52	962599.18	8	roh mostního křídla
15	729541.79	962601.55	3	plastový hraniční znak
16	729544.50	962608.71	3	žel.sloupek plotu
17	729545.21	962595.93	3	roh mostní opěry
18	729544.14	962595.94	3	roh mostního křídla
19	729534.51	962587.58	3	rub reg.zdi
20	729515.28	962572.69	8	rub reg.zdi
21	729548.63	962599.63	3	sloupek zabradlí
22	729547.62	962601.85	8	plastový hraniční znak
23	729548.82	962597.94	3	zeď mostní opěry