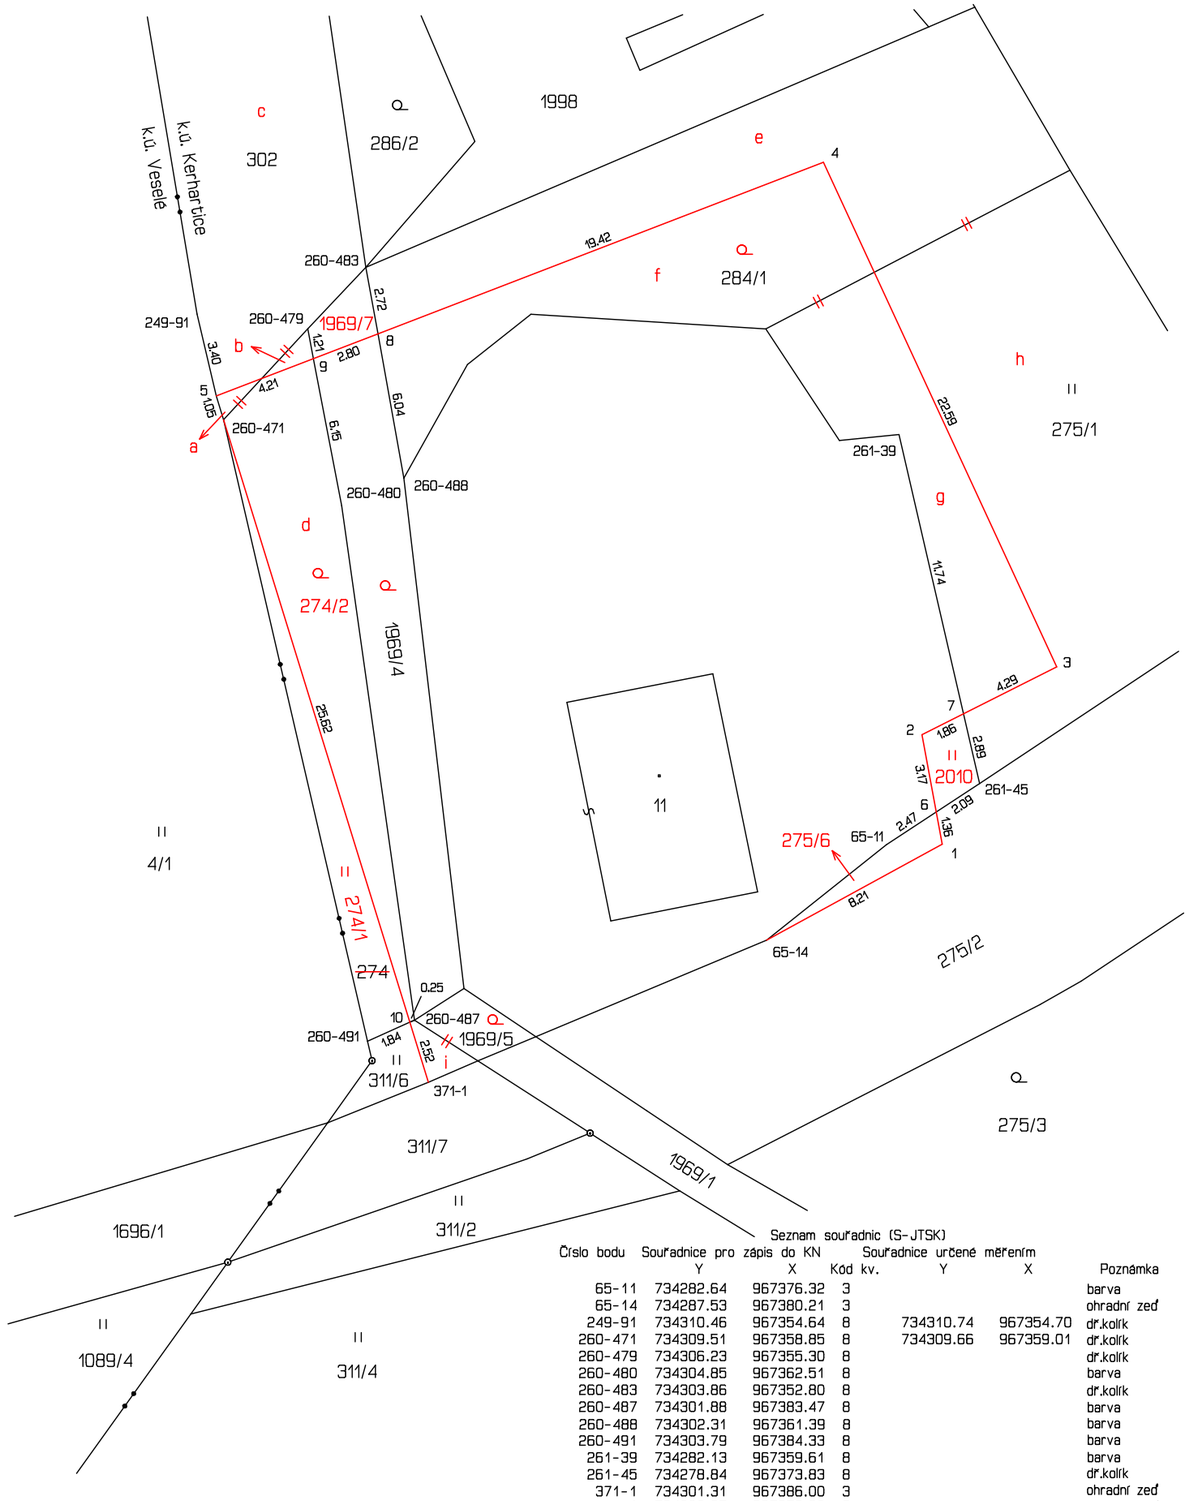


Seznam souřadnic (S-JTSK)

Číslo bodu	Souřadnice pro zápis do KN Y	X	Kód kv.	Souřadnice určené měřením Y	X	Poznámka
65-11	734282.64	967376.32	3			barva
65-14	734287.53	967380.21	3			ohradní zeď
249-91	734310.46	967354.64	8	734310.74	967354.70	dř.kolík
260-471	734309.51	967358.85	8	734309.66	967359.01	dř.kolík
260-479	734306.23	967355.30	8			dř.kolík
260-480	734304.85	967362.51	8			barva
260-483	734303.86	967352.80	8			dř.kolík
260-487	734301.88	967383.47	8			barva
260-488	734302.31	967361.39	8			barva
260-491	734303.79	967384.33	8			barva
261-39	734282.13	967359.61	8			barva
261-45	734278.84	967373.83	8			dř.kolík
371-1	734301.31	967386.00	3			ohradní zeď
1	734280.37	967376.30	3			ohradní zeď
2	734281.19	967371.84	3			ohradní zeď
3	734275.70	967369.08	3			ohradní zeď
4	734285.21	967348.52	3			ohradní zeď
5	734309.71	967357.95	8	734309.96	967358.04	ohradní zeď
6	734280.61	967374.99	8			barva na zdi
7	734279.50	967370.99	8			barva na zdi
8	734303.37	967355.51	8			barva na zdi
9	734306.00	967356.52	8			barva na zdi
10	734302.07	967383.55	8			barva na zdi

Souřadnice bodů na dosavadní hranici pozemku určené měřením v terénu budou pro zápis do katastru nemovitostí upraveny podle dosavadního určení hranice lomovými body s kódem charakteristiky kvality souřadnic vyšším než 3. Důvodem je nerealizované zpřesnění této hranice, ke kterému je nutné doložit listinu prokazující shodu vlastníků na jejím průběhu [§ 50 odst. 1 písm. a) katastrálního zákona].

VÝKAZ DOSAVADNÍHO A NOVÉHO STAVU ÚDAJŮ KATASTRU NEMOVITOSTÍ

Dosavadní stav					Nový stav											
												Porovnání se stavem evidence právních vztahů				
Označení pozemku parc. číslem	Výměra parcely ha	Výměra parcely m²	Druh pozemku / Způsob využití	Označení pozemku parc. číslem	Výměra parcely ha	Výměra parcely m²	Druh pozemku / Způsob využití	Typ stavby	Způs. určení výměr	Díl přechází z pozemku označeného v: katastru nemovitostí	Díl přechází z pozemku označeného v: dřívější poz. evidenci	Číslo listu vlastnictví	Výměra dílu ha	Výměra dílu m²	Označení dílu
st.11		4 91	zast. pl.	st.11		4 85	zast. pl.	č.p.9 / rod.dům	0						
				2010		6	travní p.		0	st.11		84		6	
274		69	ostat. pl. / ostat.kom.	274/1		20	travní p.		0	274		10001		20	
				274/2		49	zahrada		0	274		10001		48	d
										302		10001		1	a
														49	
275/1		2 84	travní p.	275/1		3 55	travní p.		0	275/1		10001		2 19	h
										284/1		10001		1 36	e
														3 55	
275/2		2 81	ostat. pl. / ostat.kom.	275/2		2 75	ostat. pl. / ostat.kom.		0						
				275/6		6	ostat. pl. / ostat.kom.		0	275/2		10001		6	
284/1		2 16	ostat. pl. / jiná plocha	284/1		1 45	zahrada		0	275/1		10001		65	g
										284/1		10001		80	f
														1 45	
302		11 43	ostat. pl. / jiná plocha	302		11 43	ostat. pl. / jiná plocha		0	274		10001		1	b
										302		10001		11 42	c
														11 43	
311/6		10	travní p.	311/6		7	travní p.		0	311/6		84		7	
1969/4		93	ostat. pl. / jiná plocha	1969/4		85	zahrada		0	1969/4		84		85	
				1969/7		8	ostat. pl. / jiná plocha		0	1969/4		84		8	
1969/5		7	ostat. pl. / jiná plocha	1969/5		10	zahrada		0	311/6		84		3	i
										1969/5		84		7	celá
														10	
		25 94				25 94									

Údaje o BPEJ k parcelám nového stavu dle tohoto geometrického plánu budou převzaty z RÚIAN a jsou po dobu do příslušného zápisu do katastru dostupné v aplikaci Nahlížení do KN na adrese https://nahlizenidokn.cuzk.gov.cz v části Informace z katastrálního území.

GEOMETRICKÝ PLÁN pro

rozdělení pozemku, změnu hranic pozemků

Geometrický plán ověřil autorizovaný zeměměřický inženýr:

Jméno, příjmení: Ing. Markéta Čerňanská

Číslo položky rejstříku autorizovaných zeměměřických inženýrů: 2862

Dne: *10.4.2026* Číslo: *194/2026*

Náležitostmi a přesností odpovídá právním předpisům.

Stejnopis ověřil autorizovaný zeměměřický inženýr:

Jméno, příjmení:

Číslo položky rejstříku autorizovaných zeměměřických inženýrů:

Dne: Číslo:

Tento stejnopis odpovídá geometrickému plánu v elektronické podobě uloženému v dokumentaci katastrálního úřadu.

Vyhotovitel: [redacted]

Číslo plánu: 453-39/2025

Okres: Děčín

Obec: Česká Kamenice

Kat. území: Kerhartice

Mapový list: Děčín 3-3/32

Dosavadním vlastníkům pozemků byla poskytnuta možnost seznámit se v terénu s průběhem navrhovaných nových hranic, které byly označeny předepsaným způsobem: viz seznam souřadnic

Katastrální úřad souhlasí s očíslováním parcel.

Ověření stejnopisu geometrického plánu v listinné podobě.