


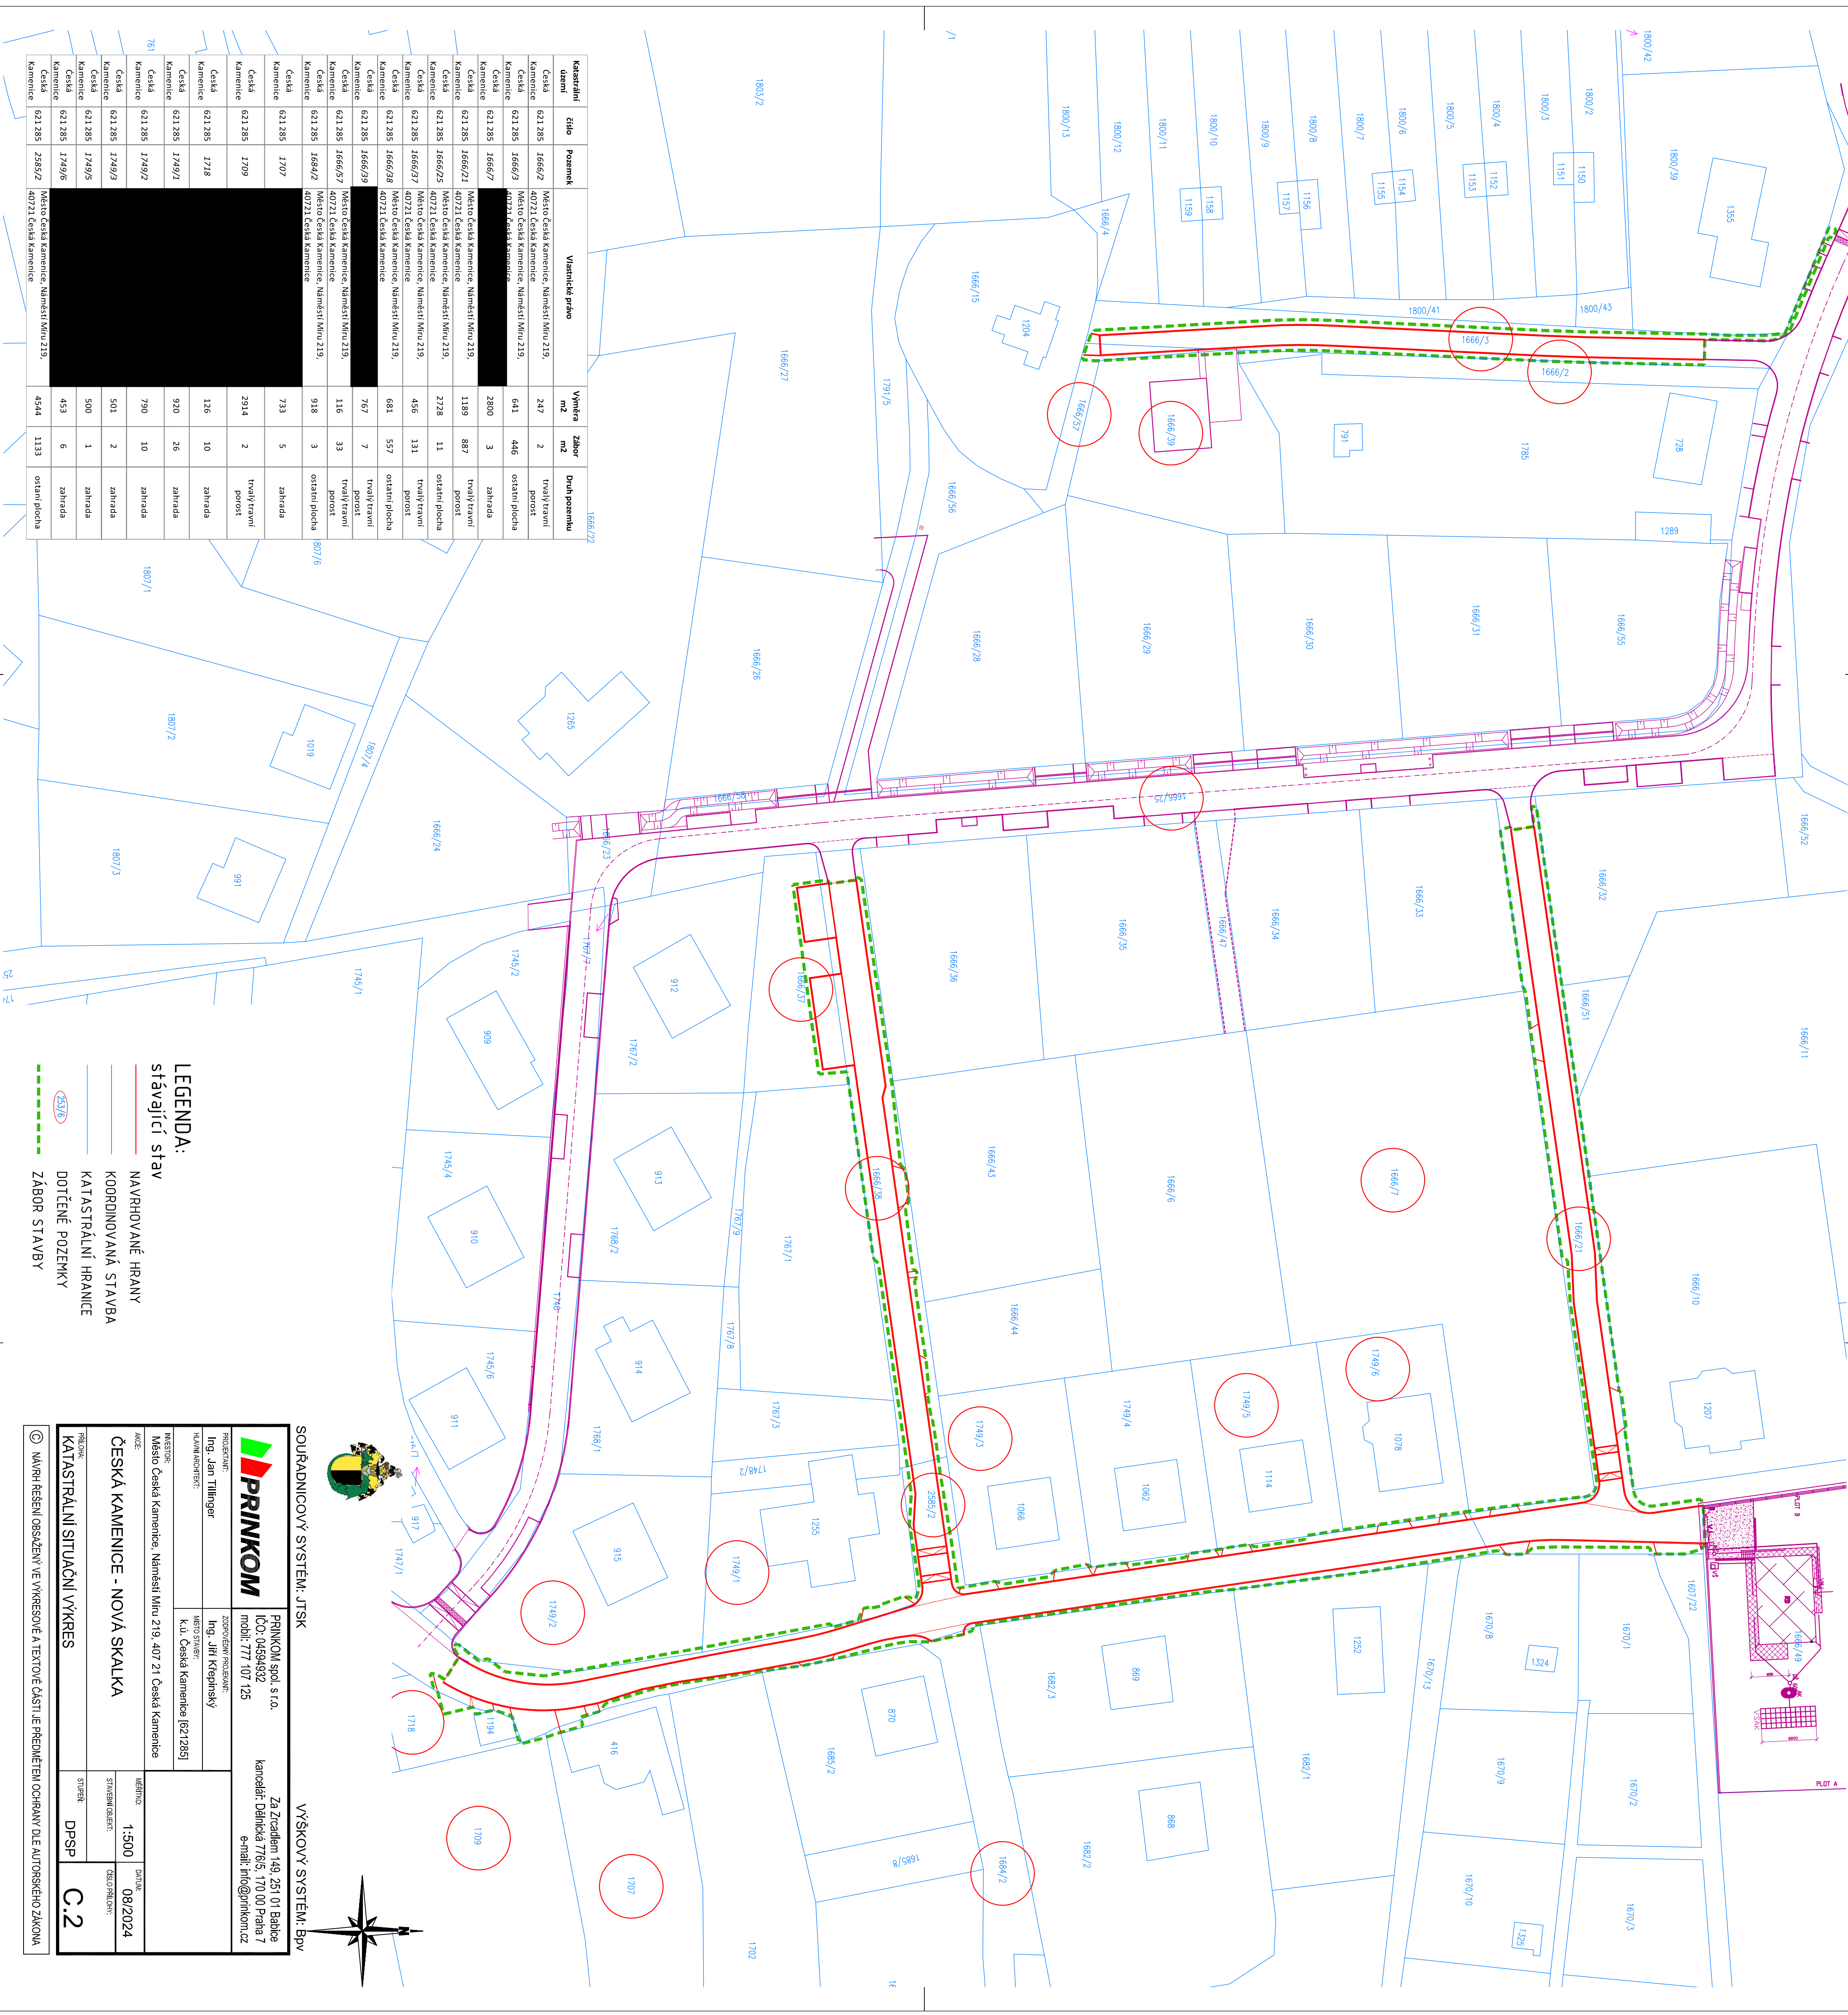

Koordináti dátum	číslo	Početnik	Vlastnické právo	Výmera m2	Zbor m2	Druh pozemku
Česká Kamenice	621 285	1666/2	Msto Česká Kamenice, Náměstí Míru 219, 40 221 Česká Kamenice	247	2	trvalý travní porost
Kamenice	621 285	1666/3	Msto Česká Kamenice, Náměstí Míru 219, 40 221 Česká Kamenice	641	46	ostatní plocha
Kamenice	621 285	1666/7	Msto Česká Kamenice, Náměstí Míru 219, 40 221 Česká Kamenice	2800	3	zahradá
Česká Kamenice	621 285	1666/21	Msto Česká Kamenice, Náměstí Míru 219, 40 221 Česká Kamenice	1189	887	trvalý travní porost
Kamenice	621 285	1666/25	Msto Česká Kamenice, Náměstí Míru 219, 40 221 Česká Kamenice	2728	11	ostatní plocha
Česká Kamenice	621 285	1666/37	Msto Česká Kamenice, Náměstí Míru 219, 40 221 Česká Kamenice	456	131	trvalý travní porost
Kamenice	621 285	1666/38	Msto Česká Kamenice, Náměstí Míru 219, 40 221 Česká Kamenice	681	557	ostatní plocha
Kamenice	621 285	1666/39	Msto Česká Kamenice, Náměstí Míru 219, 40 221 Česká Kamenice	767	7	trvalý travní porost
Kamenice	621 285	1666/37	Msto Česká Kamenice, Náměstí Míru 219, 40 221 Česká Kamenice	116	33	trvalý travní porost
Kamenice	621 285	1664/2	Msto Česká Kamenice, Náměstí Míru 219, 40 221 Česká Kamenice	918	3	ostatní plocha
Kamenice	621 285	1707		733	5	zahradá
Česká Kamenice	621 285	1709		2914	2	trvalý travní porost
Česká Kamenice	621 285	1718		126	10	zahradá
Česká Kamenice	621 285	1749/1		920	26	zahradá
Kamenice	621 285	1749/2		790	10	zahradá
Česká Kamenice	621 285	1749/3		501	2	zahradá
Česká Kamenice	621 285	1749/5		500	1	zahradá
Česká Kamenice	621 285	1749/6		453	6	zahradá
Česká Kamenice	621 285	2585/2	Msto Česká Kamenice, Náměstí Míru 219, 40 221 Česká Kamenice	4544	1133	ostatní plocha

LEGENDA:

stávající stav

NAVROVANÉ HRANY

KOORDINOVANÁ STAVBA

KATASTRÁLNÍ HRANICE

DOTIČNÉ POZEMKY

352/8

ZÁBOR STAVBY

 PRINKOM		PRINKOM spol. s r.o. IČO: 04694932 mob: 777 107 425	
PROJEKTANT: Ing. Jan Tiliňger		ZADAVATEL PROJEKTU: Ing. Jiří Křeplský	
TITULNÍ ARCHITECT: 		MÍSTO STAVBY: K.Ú. Česká Kamenice [621/285]	
INVESTOR: Město Česká Kamenice, Náměstí Míru 219, 407 21 Česká Kamenice			
AKCE: ČESKÁ KAMENICE - NOVÁ SKALKA			
PŘÍLOHA: KATASTRALNÍ SITUACNÍ VÝKRES			
		MEZITITUL: 1:500	DATUM: 08/2024
		STAVBY ARCHIT.: STAVBA	ČÍSLO PŘÍLOHY:
DPSP		C.2	