


VÝKAZ DOSAVADNÍHO A NOVÉHO STAVU ÚDAJŮ KATASTRU NEMOVITOSTÍ																	
Dosavadní stav					Nový stav												
Označení pozemku parc. číslem	Výměra parcely		Druh pozemku	Způsob využití	Označení pozemku parc. číslem	Výměra parcely		Druh pozemku	Typ stavby	Zpús. určení výměr	Porovnání se stavem evidence právních vztahů						
											Díl přechází z pozemku označeného v		Číslo listu vlastnictví	Výměra dílu		Označení dílu	
	ha	m ²				katastru nemovitostí	dřívější poz. evidenci				ha	m ²					
1095/2		36	zahrada		1095/2		12	zahrada		0							
1681/5	4	16	<u>ostat. pl.</u> ostat.kom.		1095/3		20	<u>vodní pl.</u> tok přirozený		0	1095/2		10001			20	
					1681/5		95	travní p.		0	1681/5		10001			95	
					1681/8		14	<u>ostat. pl.</u> jiná plocha		0	1681/5		10001			14	
					1681/9		12	travní p.		0	1681/5		10001			12	
					1681/10		69	travní p.		0	1681/5		10001			69	
					1681/11		16	<u>vodní pl.</u> tok přirozený		0	1681/5		10001			16	
					1681/12		9	<u>vodní pl.</u> tok přirozený		2	1681/5		10001			9	
1837/1	50	59	<u>vodní pl.</u> tok přirozený		1681/13	1	31	<u>vodní pl.</u> tok přirozený		0	1681/5		10001		1	31	
					1837/1	38	40	<u>vodní pl.</u> tok přirozený		0							
					1837/5	11	56	<u>vodní pl.</u> tok přirozený		0	1837/1		481		11	56	
					1837/6		63	<u>ostat. pl.</u> jiná plocha		0	1837/1		481			63	
1843	4	71	<u>ostat. pl.</u> ostat.kom.		1843	5	45	<u>ostat. pl.</u> ostat.kom.		0	1095/2		10001		4	b	
											1681/5		10001			70	a
											1843		10001		4	71	celá
														5	45		
		59	82				59	82									

Údaje o BPEJ k parcelám nového stavu dle tohoto geometrického plánu budou převzaty z RÚIAN a jsou po dobu do příslušného zápisu do katastru dostupné v aplikaci Nahlížení do KN na adrese <https://nahlizenidokn.cuzk.gov.cz> v části Informace z katastrálního území.

GEOMETRICKÝ PLÁN pro rozdělení pozemku, změnu hranic pozemků	Geometrický plán ověřil autorizovaný zeměměřický inženýr:		Stejnopis ověřil autorizovaný zeměměřický inženýr:	
	Jméno, příjmení: Ing. Markéta Čerňanská		Jméno, příjmení:	
	Číslo položky rejstříku autorizovaných zeměměřických inženýrů: 2862		Číslo položky rejstříku autorizovaných zeměměřických inženýrů:	
	Dne: Číslo:		Dne: Číslo:	
	Náležitostmi a přesností odpovídá právním předpisům.		Tento stejnopis odpovídá geometrickému plánu v elektronické podobě uloženému v dokumentaci katastrálního úřadu.	
Vyhotovitel: Pavel Háza Na Pěšině 280 Děčín IX-Bynov 405 05 Děčín	Katastrální úřad souhlasí s očíslováním parcel.		Ověření stejnopisu geometrického plánu v listinné podobě.	
Číslo plánu: 481-89/2025				
Okres: Děčín				
Obec: Česká Kamenice				
Kat. území: Líska				
Mapový list: Děčín 1-1/13				
Dosavadním vlastníkům pozemků byla poskytnuta možnost seznámit se v terénu s průběhem navrhovaných nových hranic, které byly označeny předepsaným způsobem: viz seznam souřadnic				

Pozn.: Body napojení č. 16, 19 a 23 jsou v souladu s §81 odst.3 katastrální vyhlášky v platném znění označeny trvalým způsobem a podle bodu 16.26 přílohy byl u nich uveden kód kvality 3.

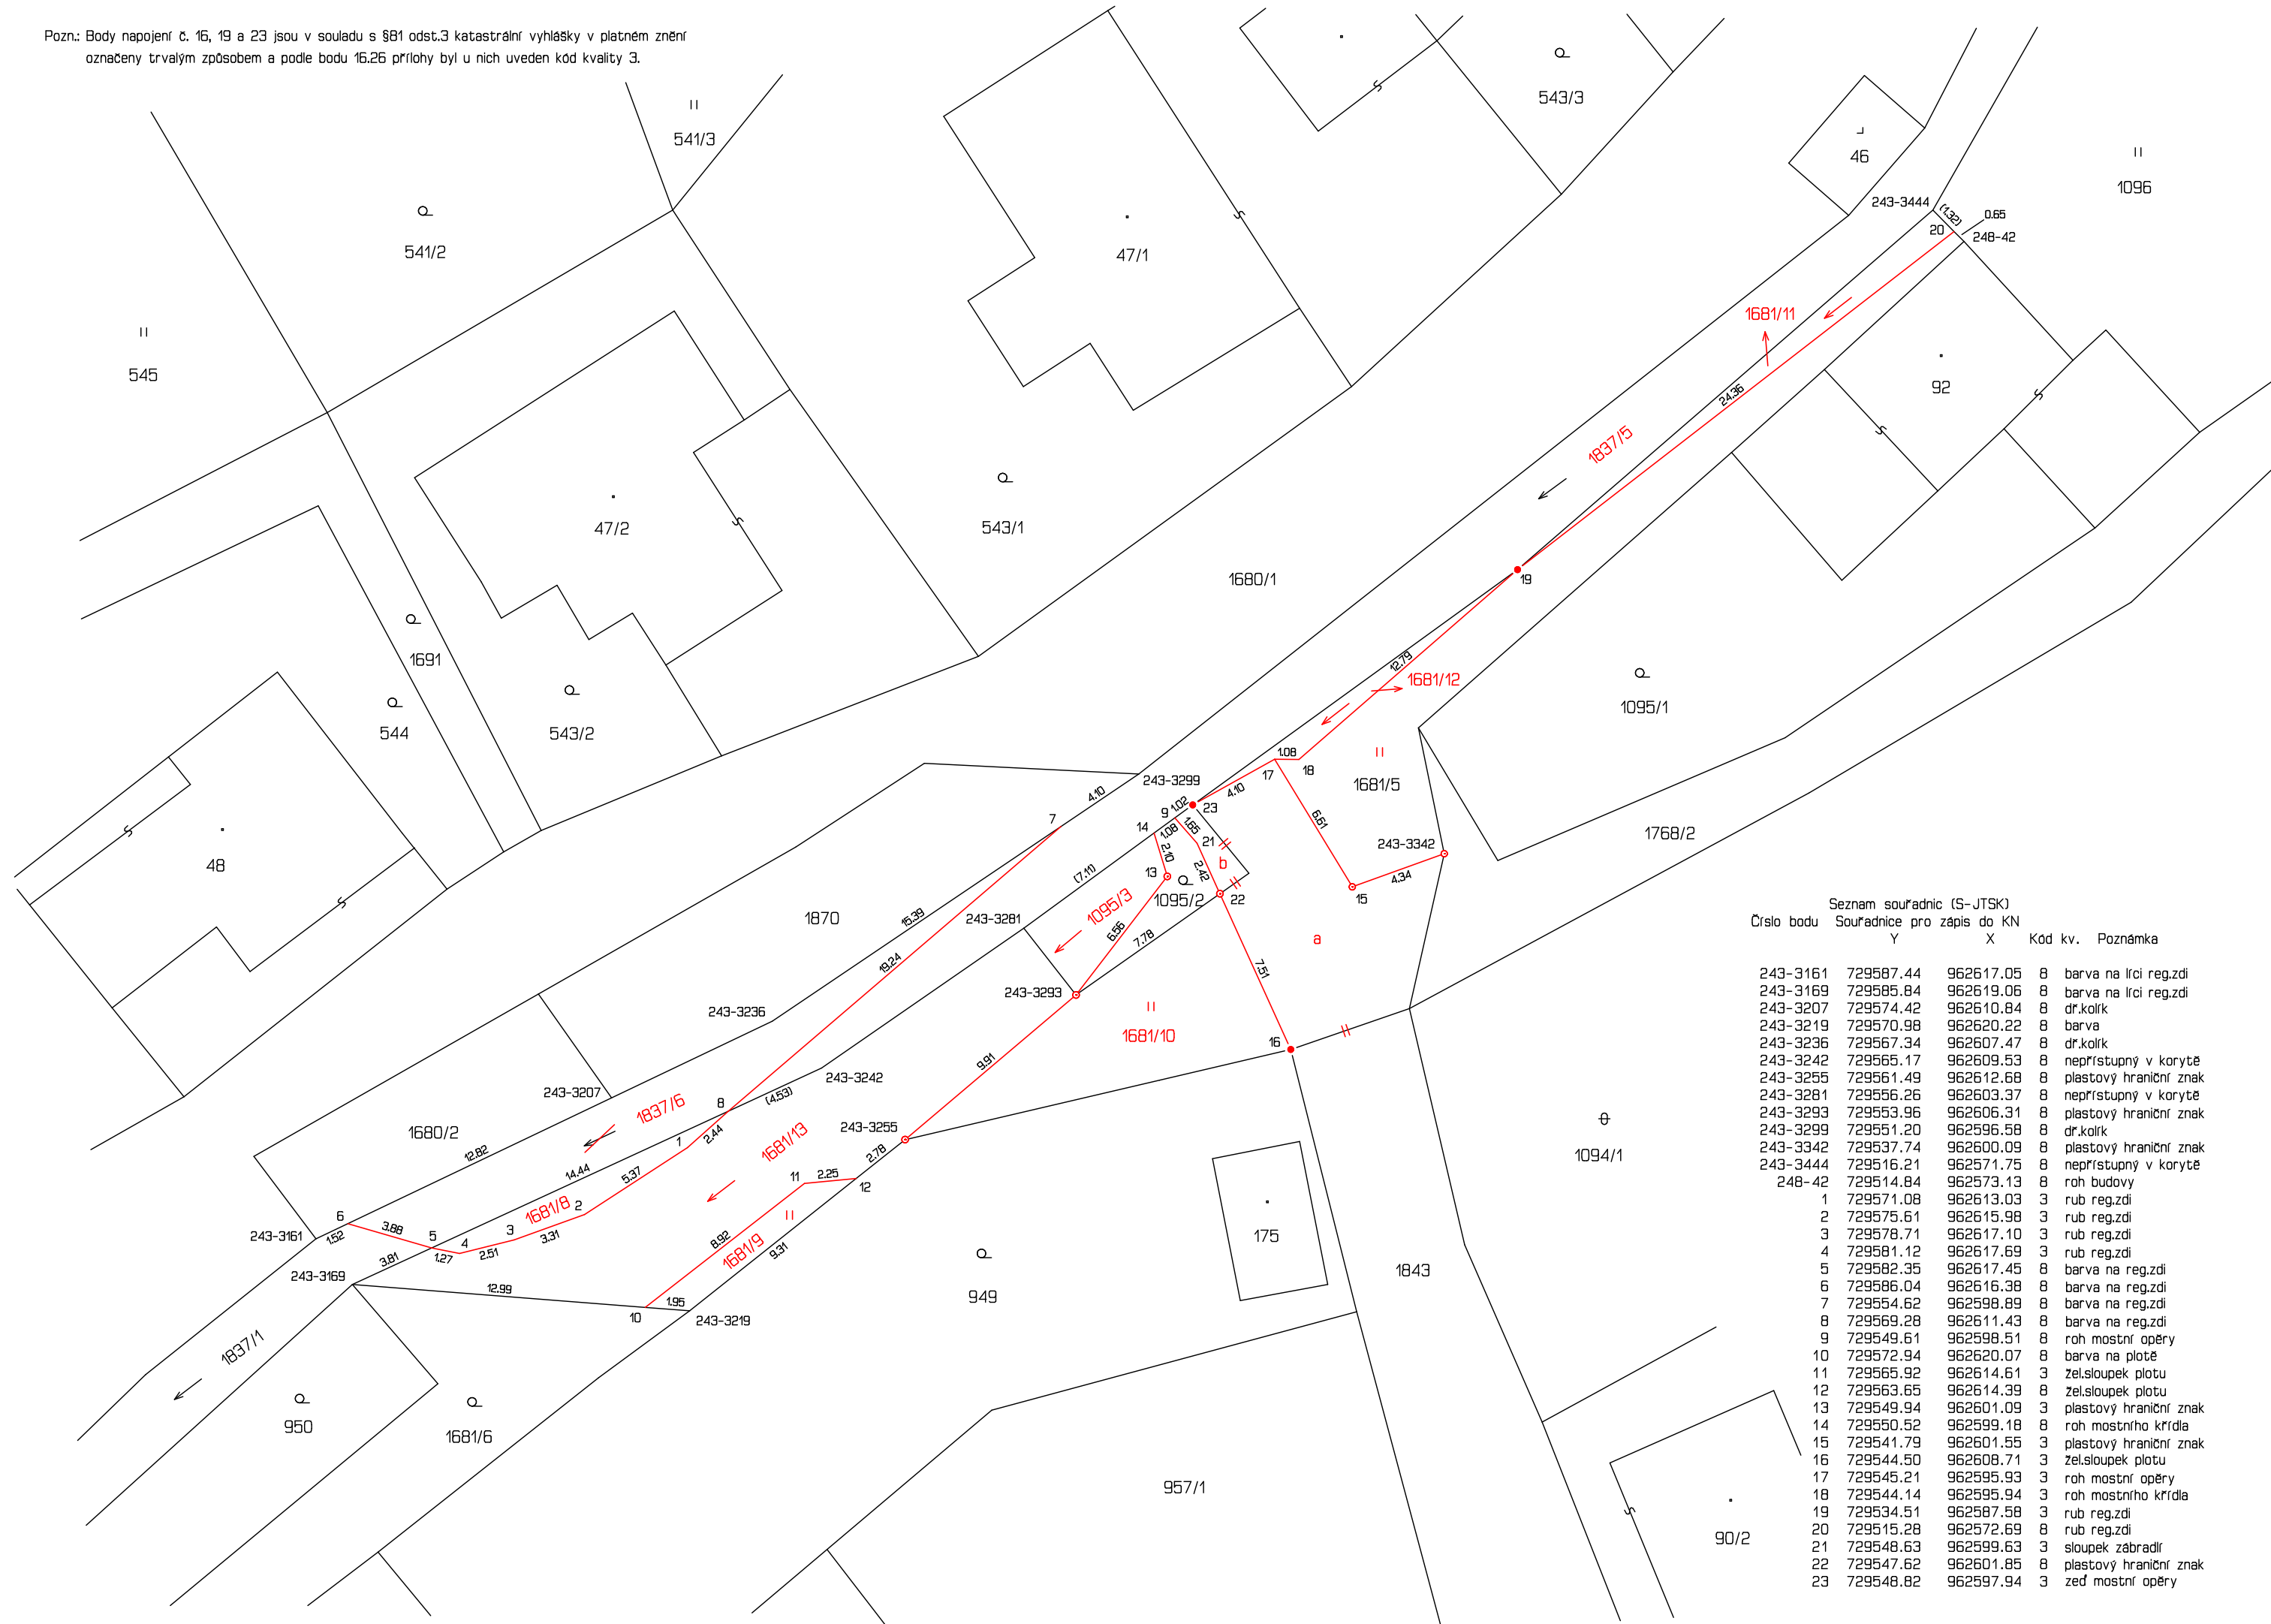

Seznam souřadnic (S-JTSK)					
Číslo bodu	Souřadnice pro zápis do KN		Kód kv.	Poznámka	
	Y	X			
243-3161	729587.44	962617.05	8	barva na lici reg.zdi	
243-3169	729585.84	962619.06	8	barva na lici reg.zdi	
243-3207	729574.42	962610.84	8	dr.kolk	
243-3219	729570.98	962620.22	8	barva	
243-3236	729567.34	962607.47	8	dr.kolk	
243-3242	729565.17	962609.53	8	neprístupný v korytě	
243-3255	729561.49	962612.68	8	plastový hraniční znak	
243-3281	729556.26	962603.37	8	neprístupný v korytě	
243-3293	729553.96	962606.31	8	plastový hraniční znak	
243-3299	729551.20	962596.58	8	dr.kolk	
243-3342	729537.74	962600.09	8	plastový hraniční znak	
243-3444	729516.21	962571.75	8	neprístupný v korytě	
248-42	729514.84	962573.13	8	roh budovy	
1	729571.08	962613.03	3	rub reg.zdi	
2	729575.61	962615.98	3	rub reg.zdi	
3	729578.71	962617.10	3	rub reg.zdi	
4	729581.12	962617.69	3	rub reg.zdi	
5	729582.35	962617.45	8	barva na reg.zdi	
6	729586.04	962616.38	8	barva na reg.zdi	
7	729554.62	962598.89	8	barva na reg.zdi	
8	729569.28	962611.43	8	barva na reg.zdi	
9	729549.61	962598.51	8	roh mostního opěry	
10	729572.94	962620.07	8	barva na plotě	
11	729565.92	962614.61	3	žel.sloupek plotu	
12	729563.65	962614.39	8	žel.sloupek plotu	
13	729549.94	962601.09	3	plastový hraniční znak	
14	729550.52	962599.18	8	roh mostního křídla	
15	729541.79	962601.55	3	plastový hraniční znak	
16	729544.50	962608.71	3	žel.sloupek plotu	
17	729545.21	962595.93	3	roh mostní opěry	
18	729544.14	962595.94	3	roh mostního křídla	
19	729534.51	962587.58	3	rub reg.zdi	
20	729515.28	962572.69	8	rub reg.zdi	
21	729548.63	962599.63	3	sloupek zábradlí	
22	729547.62	962601.85	8	plastový hraniční znak	
23	729548.82	962597.94	3	zed mostní opěry	