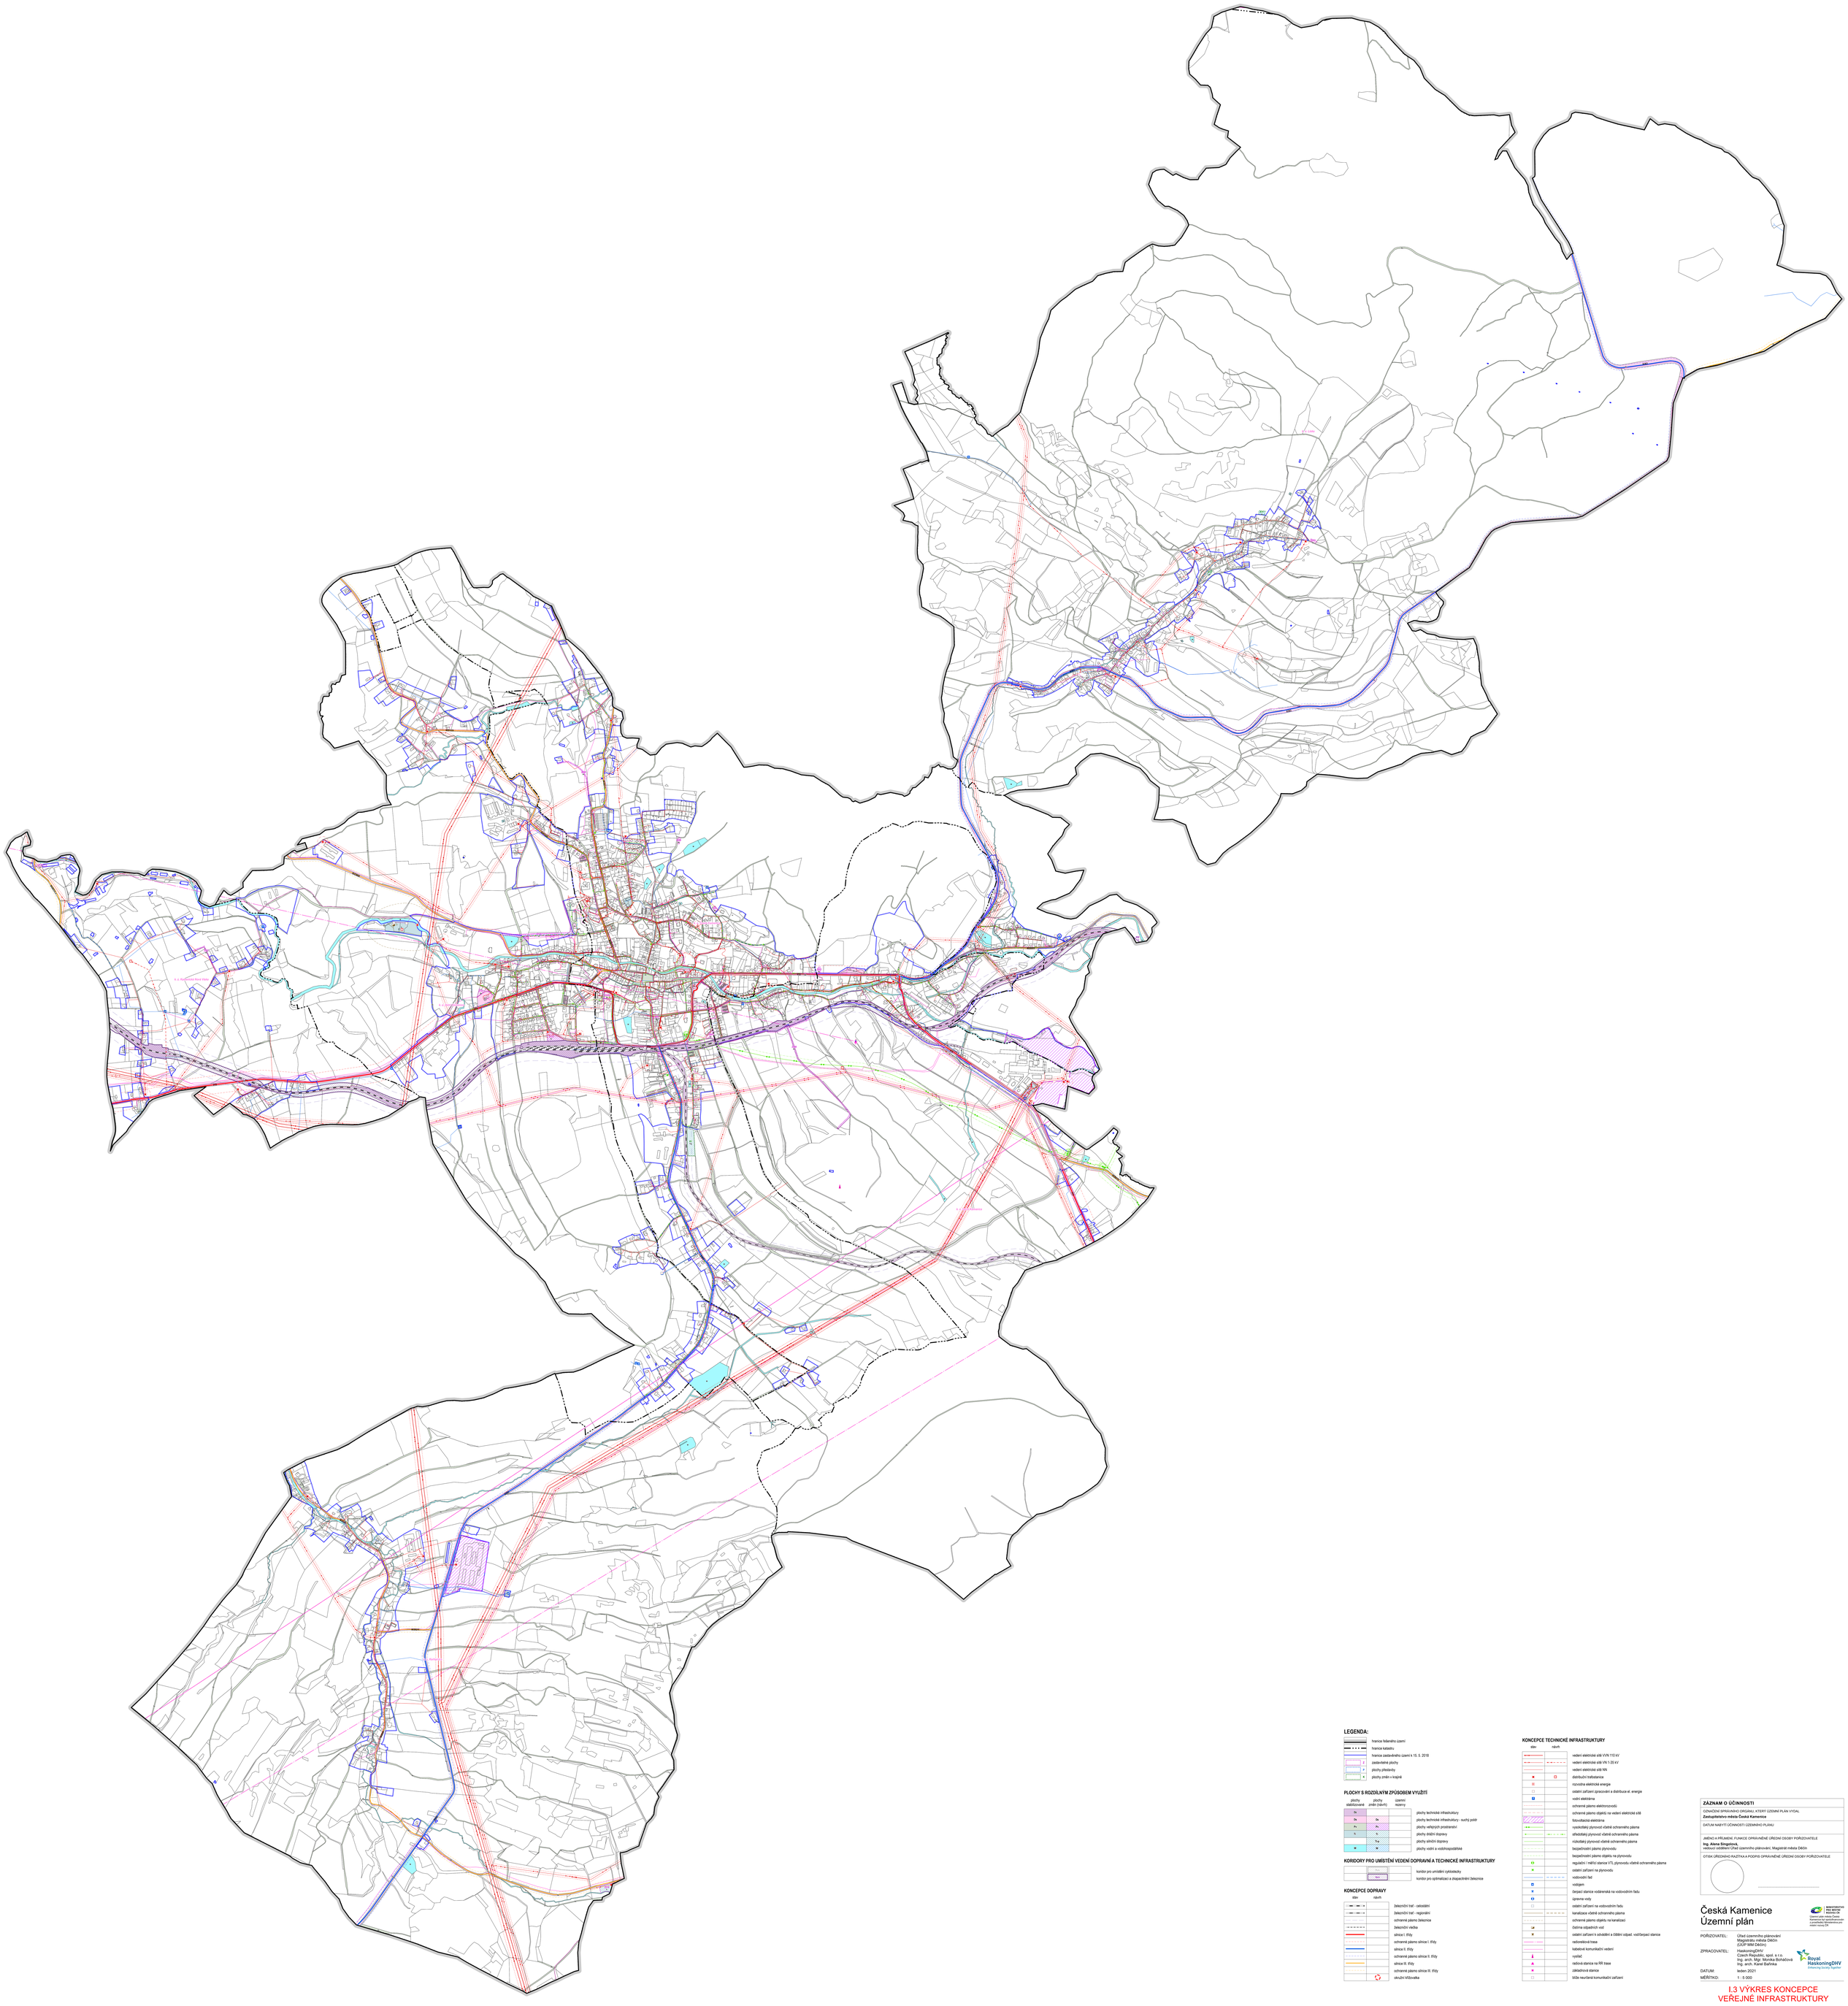

LEGENDA:

- hranice řešeného území
- hranice katastru
- hranice zastavěného území k 15. 5. 2018
- Z zastavitelné plochy
- P plochy přestavby
- K plochy změn v krajině

PLOCHY S ROZDÍLNÝM ZPŮSOBEM VYUŽITÍ

plochy stabilizované	plochy změn (návrh)	územní rezervy	
Dx			plochy technické infrastruktury
Dx	Dx		plochy technické infrastruktury - suchý podíl
Px	Px		plochy veřejných prostranství
S	S		plochy dráhní dopravy
	Tvp		plochy silniční dopravy
W	W		plochy vodní a vodohospodářské

KORIDORY PRO UMÍSTĚNÍ VEDENÍ DOPRAVNÍ A TECHNICKÉ INFRASTRUKTURY

	koridor pro umístění cyklostezky	
	koridor pro optimalizaci a zkapacitnění železnice	

KONCEPCE DOPRAVY

stav	návrh	
		železniční trať - celostátní
		železniční trať - regionální
		ochranné pásmo železnice
		železniční vlečka
		silnice I. třídy
		ochranné pásmo silnice I. třídy
		silnice II. třídy
		ochranné pásmo silnice II. třídy
		silnice III. třídy
		ochranné pásmo silnice III. třídy
		okružní křižovatka

KONCEPCE TECHNICKÉ INFRASTRUKTURY

stav	návrh	
		vedení elektrické sítě VVN 110 kV
		vedení elektrické sítě VN 1-26 kV
		vedení elektrické sítě NN
		distribuční trafostanice
		rozvodna elektrické energie
		ostatní zařízení zpracování a distribuce el. energie
		vodní elektrárna
		ochranné pásmo elektrorozvodů
		ochranné pásmo objektů na vedení elektrické sítě
		fotovoltaická elektrárna
		vysokotlaký plynovod včetně ochranného pásma
		středotlaký plynovod včetně ochranného pásma
		nízkotlaký plynovod včetně ochranného pásma
		bezpečnostní pásmo plynovodu
		bezpečnostní pásmo objektu na plynovodu
		regulační / měřicí stanice VTL plynovodu včetně ochranného pásma
		ostatní zařízení na plynovodu
		vodovodní řad
		vodojem
		čerpací stanice vodárenská na vodovodním řadu
		úpravna vody
		ostatní zařízení na vodovodním řadu
		kanalizace včetně ochranného pásma
		ochranné pásmo objektu na kanalizaci
		čistírna odpadních vod
		ostatní zařízení k odvádění a čištění odpad. vod/čerpací stanice
		radiolokační trasa
		kabelové komunikační vedení
		vysílač
		radiová stanice na RR trase
		základnová stanice
		blíže neurčená komunikační zařízení

ZÁZNAM O ÚČINNOSTI

OZNAČENÍ SPRÁVNÍHO ORGÁNU, KTERÝ ÚZEMNÍ PLÁN VYDAL
Zastupitelstvo města Česká Kamenice

DATUM NABYTÍ ÚČINNOSTI ÚZEMNÍHO PLÁNU

JMÉNO A PŘÍJMENÍ, FUNKCE OPRÁVNĚNÉ ÚŘEDNÍ OSOBY POŘIZOVATELE
Ing. Alena Singolová,
vedoucí oddělení Úřad územního plánování, Magistrát města Děčín

OTISK ÚŘEDNÍHO RAZÍTKA A PODPIS OPRÁVNĚNÉ ÚŘEDNÍ OSOBY POŘIZOVATELE

Česká Kamenice
Územní plán

MINISTERSTVO PROSTORU PRO LIDI

Územní plán města Česká Kamenice byl pořízen podle zákona č. 183/2006 Sb., o územním plánování a stavebním řádu (stavební zákon) ve znění novely Č/R

POŘIZOVATEL: Úřad územního plánování Magistrátu města Děčín (ÚÚP MM Děčín)

ZPRACOVATEL: HaskoningDHV Czech Republic, spol. s r.o.
Ing. arch. Mgr. Monika Boháčová
Ing. arch. Karel Ballíková

Royal HaskoningDHV
Enhancing Society Together

DATUM: leden 2021

MĚŘÍTKO: 1 : 5 000

I.3 VÝKRES KONCEPCE VEŘEJNÉ INFRASTRUKTURY